


FÖRKLARINGAR & FÖRESKRIFTER

Mått anges i millimeter. Höjdmått utgår från överkant (ök) färdigt golv (fg).

FG Färdigt golv
UP Uppställningsplats

HÄNVISNING

För fasadbeskrivning se ritning A-40-3-1000.
För parkeringsberäkning se Bilaga 1.

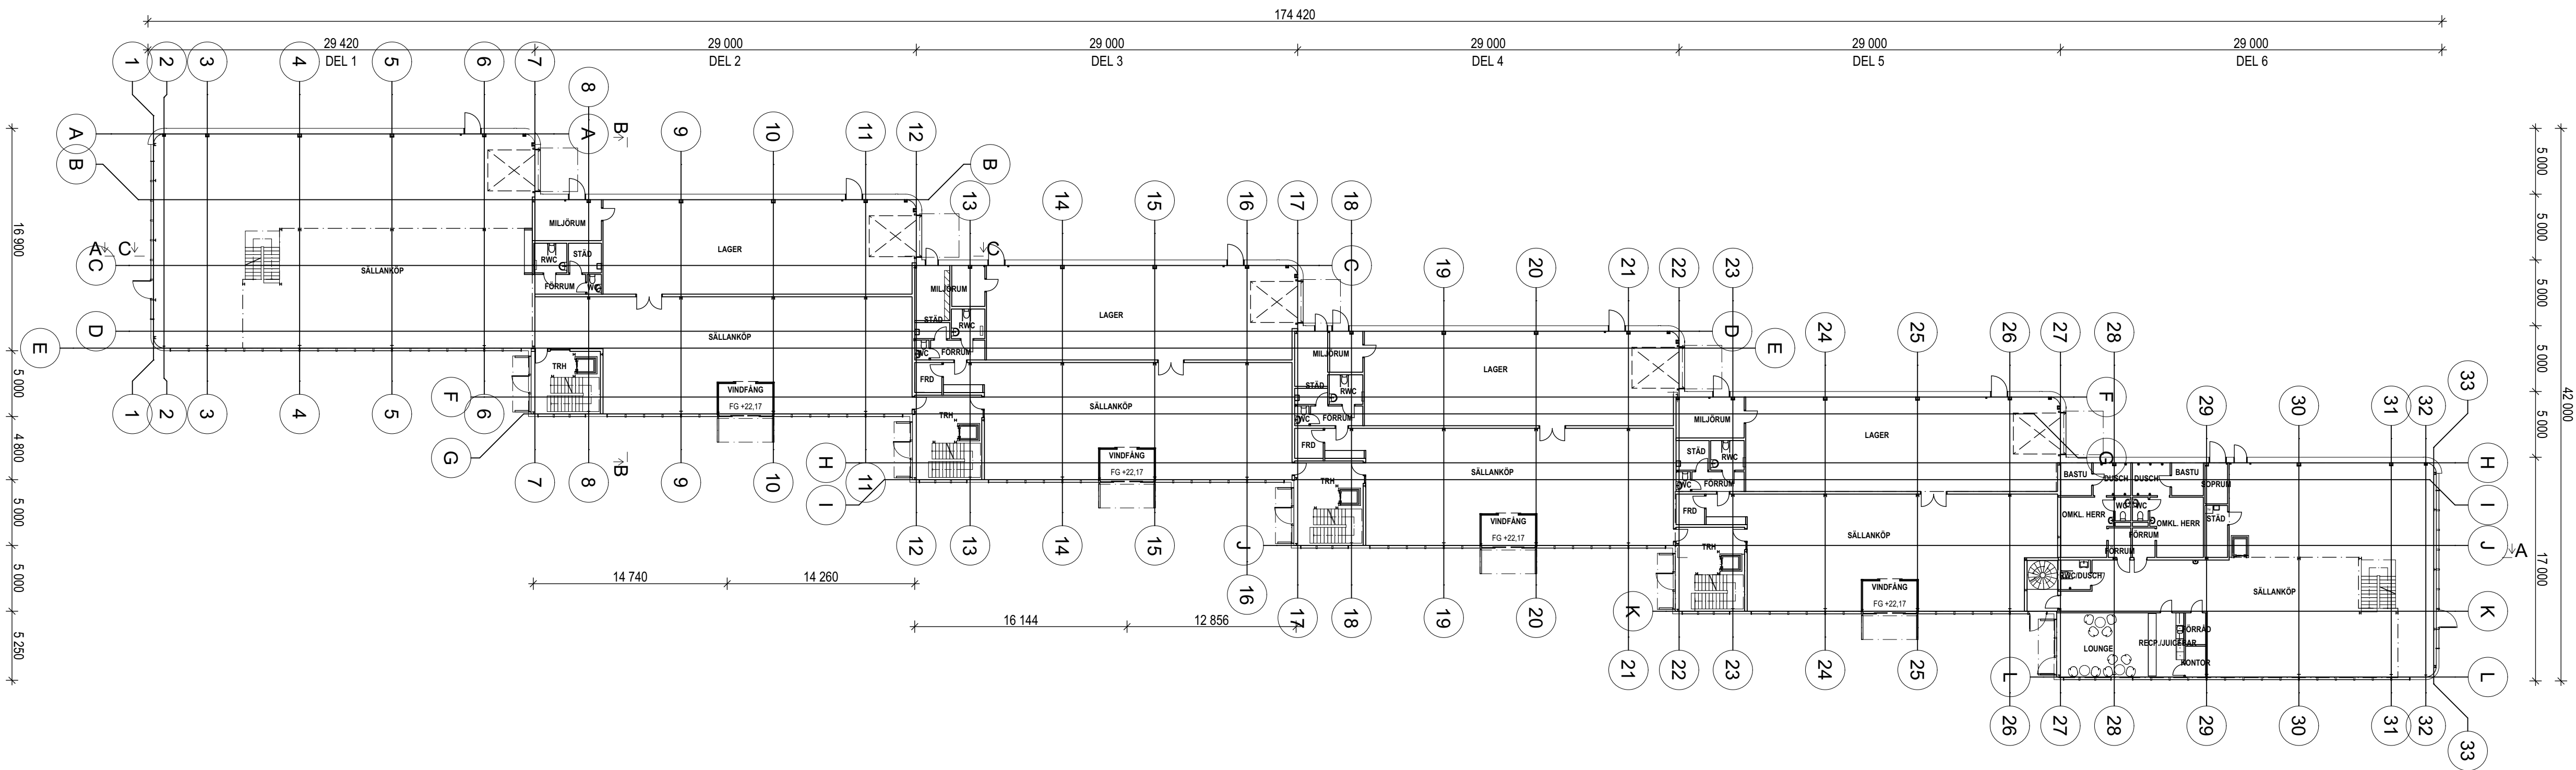


PH 2026-05-27

BET	ANT	ÄNDRING AVISER	DATUM	Sign.
-----	-----	----------------	-------	-------

BYGGLOVSHANDLING

KÅLLERED 3:1 OCH BACKEN 1:74
Mölnåls kommun

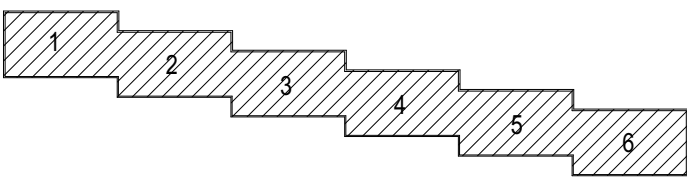

(A) Arkitektfirma Krook & Tjäder

UPPRORAG NR 2023259	RITAD AV IDF	HANDLÄGGARE Niklas Thomark
DATUM 2025-11-21	ANSVARIG Gustav Zackrisson	

NYBYGGNAD LOGISTIK OCH HANDEL
ÖVERSIKT
PLAN 1

SKALA A1 1:300	NUMMER A-40-1-1000	BET
-------------------	-----------------------	-----

SKALA 1:300

