


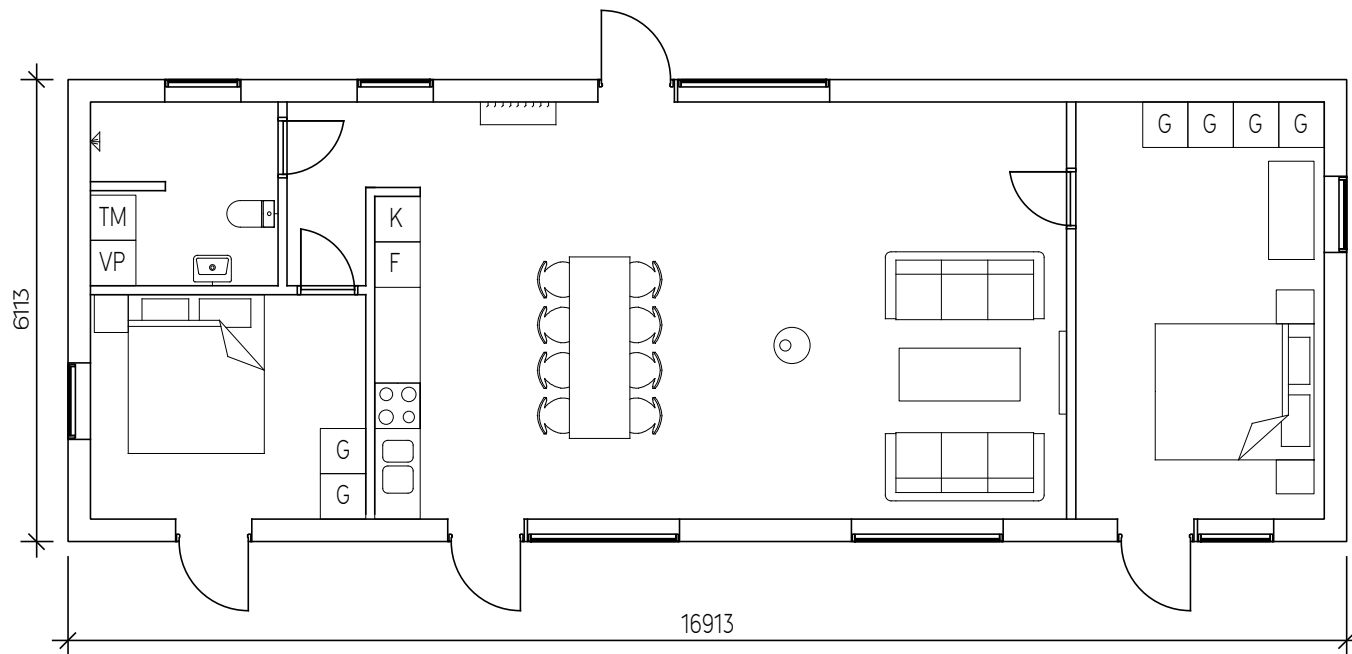
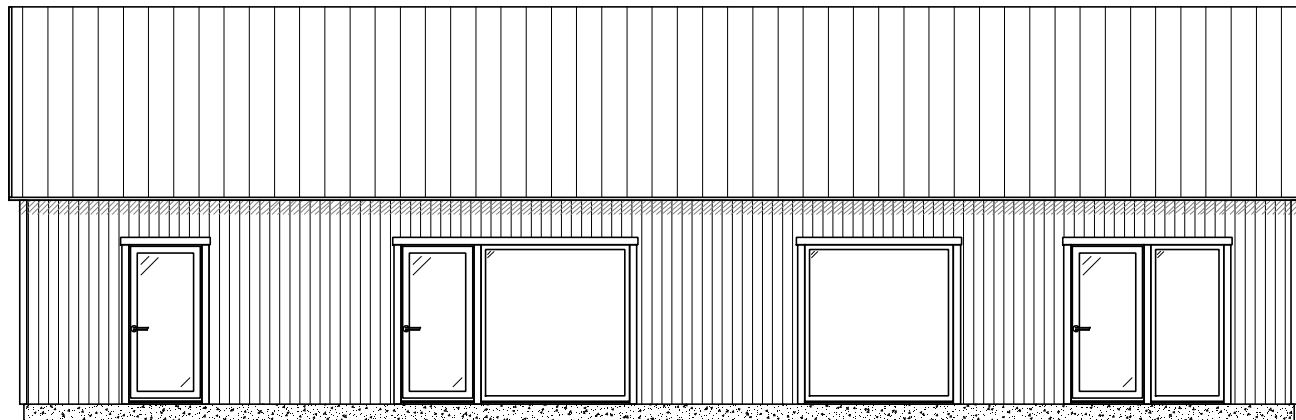


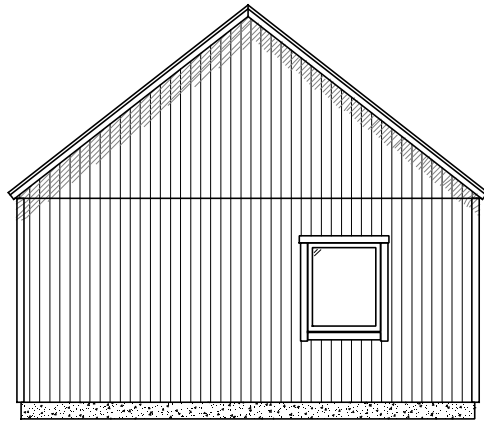



BET	ANT	ÄNDRINGEN AVSER	DATUM	SIGN
BYGGLOVSRITNING				
lundqvist				
ORT/DATUM PITEÅ, 20XX-XX-XX			RITAD AV SOFIA RIEGLERT	
XXXXXXXXX PLANRITNING				
SKALA 1:100 (A4)		RITNINGSNUMMER		BET -

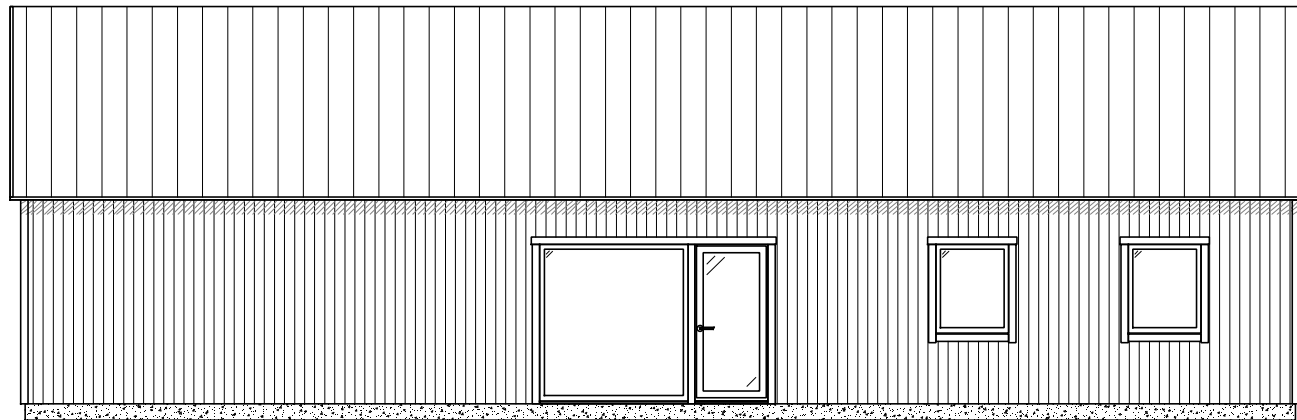

BET	ANT	ÄNDRINGEN AVSER	DATUM	SIGN
BYGGLOVSRITNING				
lundqvist				
ORT/DATUM PITEÅ, 20XX-XX-XX			RITAD AV SOFIA RIEGLERT	
XXXXXXXXXX				
FASADRITNING 1 AV 2				
SKALA 1:100 (A4)		RITNINGSNUMMER		BET -

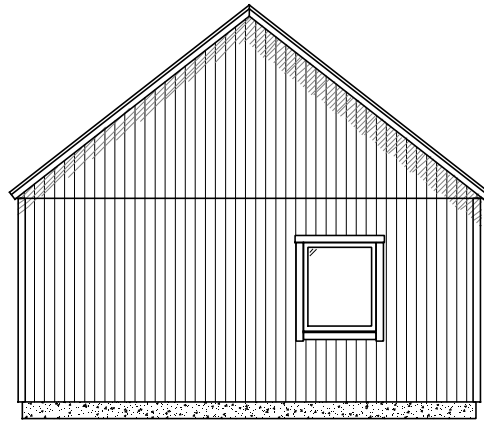

BET	ANT	ÄNDRINGEN AVSER	DATUM	SIGN
BYGGLOVSRITNING				
lundqvist				
ORT/DATUM PITEÅ, 20XX-XX-XX			RITAD AV SOFIA RIEGLERT	
XXXXXXXXX FASADRIITNING 2 AV 2				
SKALA 1:100 (A4)		RITNINGSNUMMER		BET -

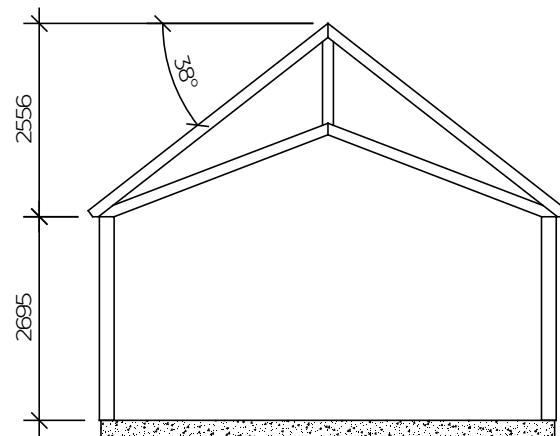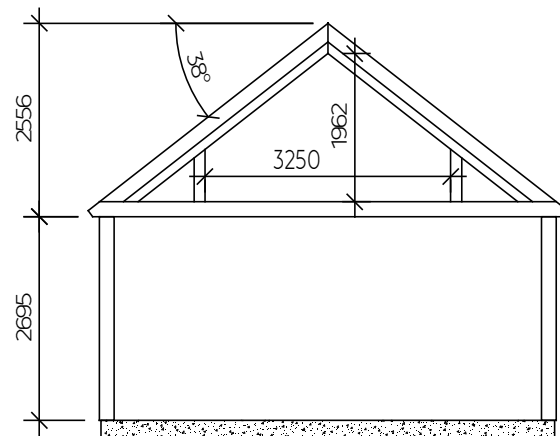

BET	ANT	ÄNDRINGEN AVSER	DATUM	SIGN
BYGGLOVSRITNING				
lundqvist				
ORT/DATUM PITEÅ, 20XX-XX-XX			RITAD AV SOFIA RIEGLERT	
XXXXXXXXX				
SEKTIONSITNING				
SKALA 1:100 (A4)		RITNINGNUMMER		BET -