
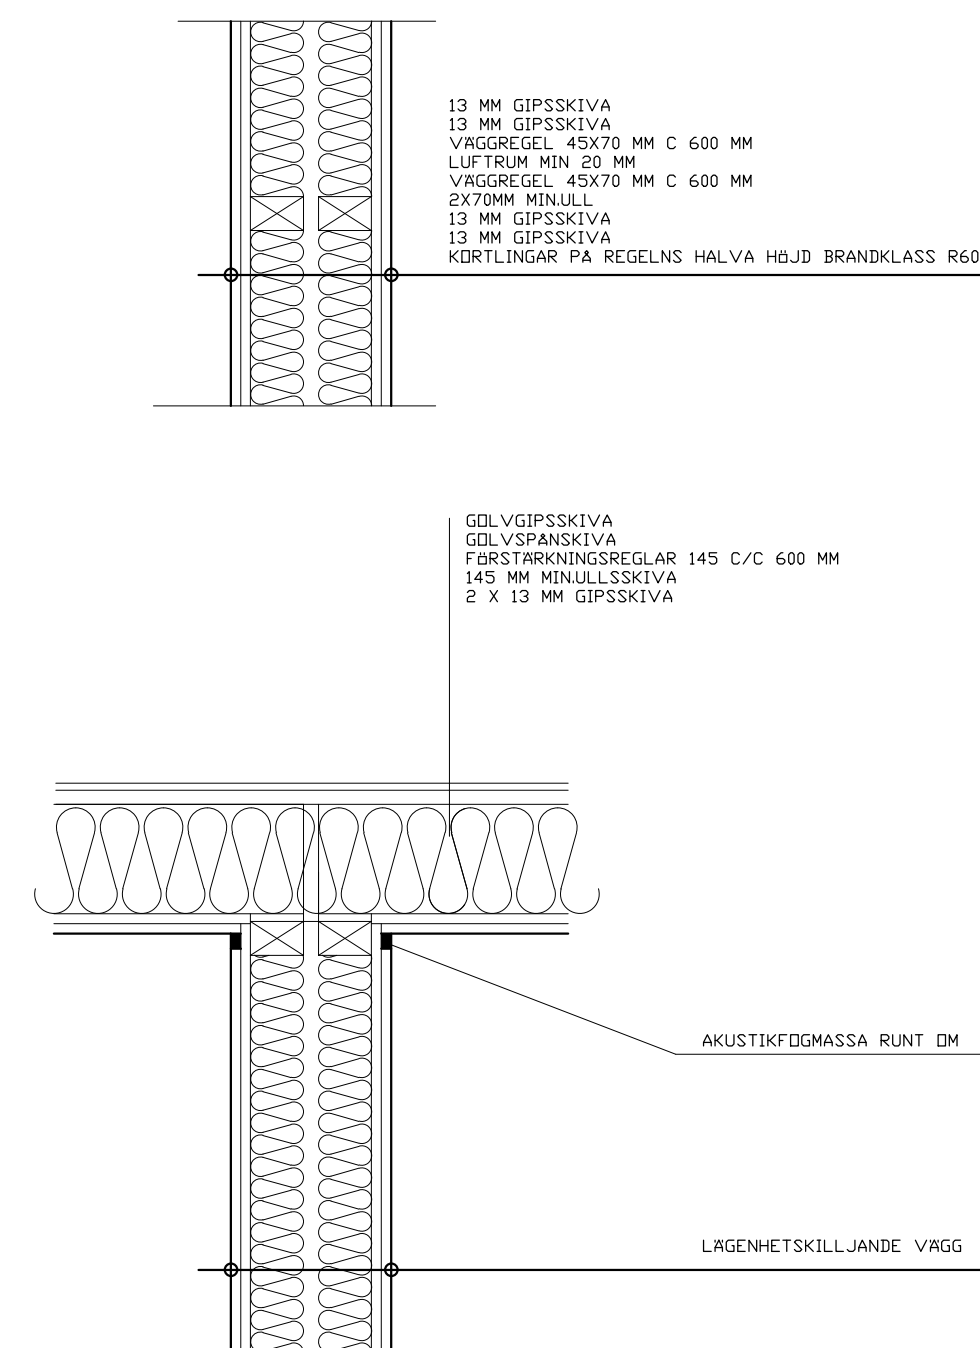
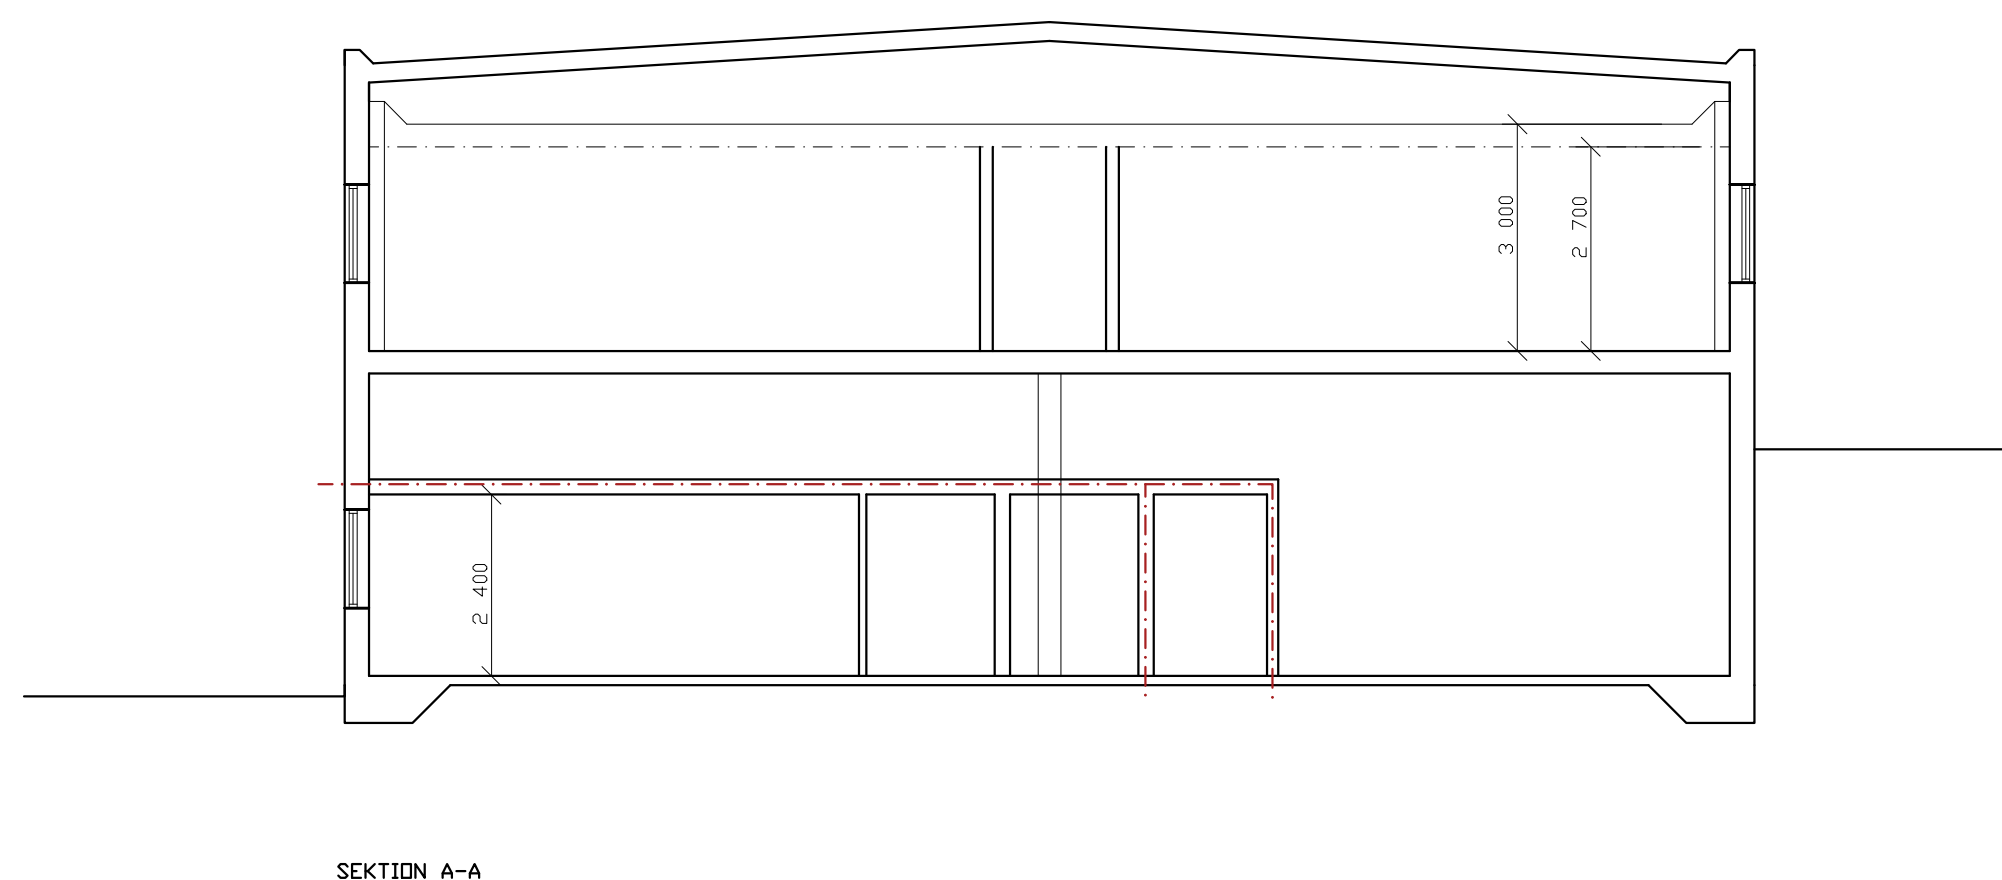


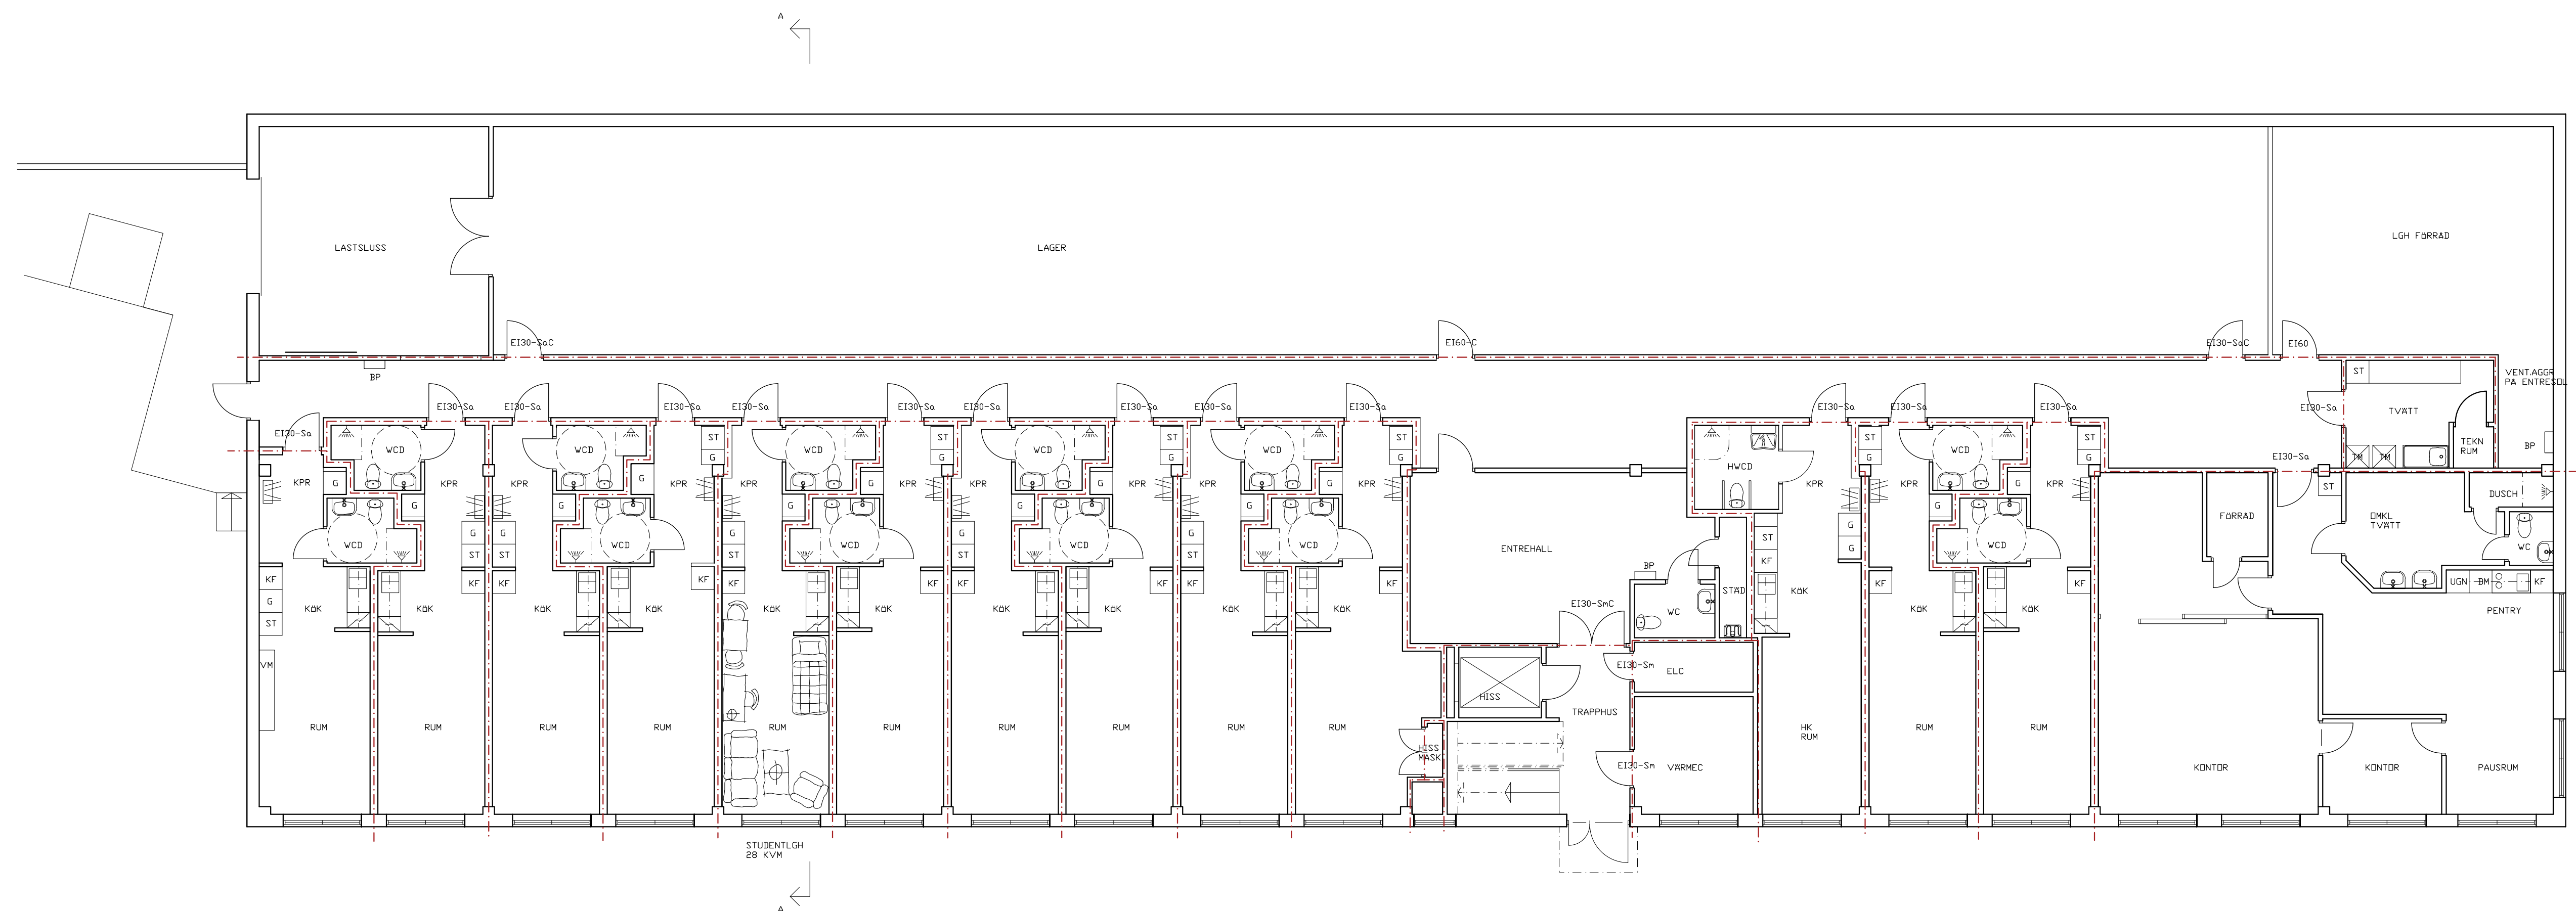

D	ALLMANT JUSTERAD	211102
C	RELATIONSRIITN LGH VAGG DET	180128
B	HK RUM	171006
A	ALLMANT	161104

BET	ANT	ÄNDRINGEN AVSER	DATUM	SIGN
-----	-----	-----------------	-------	------

BYGGLOVSHANDLING

KV HAMSTERN NR 1 BORÅS



LINNEGATAN 15A BOX 55163 504 04 BORÅS
TEL 033-128000 0705-128004 FAX 033-121417

UPPDRAK NR	RITAD/KONSTR AV	HANDLÄGGARE
------------	-----------------	-------------

2198	
DATUM	ANSVARIG
141009	
STUDENTLÅGENHETER BOTTENVÅNING	

SKALA	NUMBER	BET
1:100	A10:01	D