

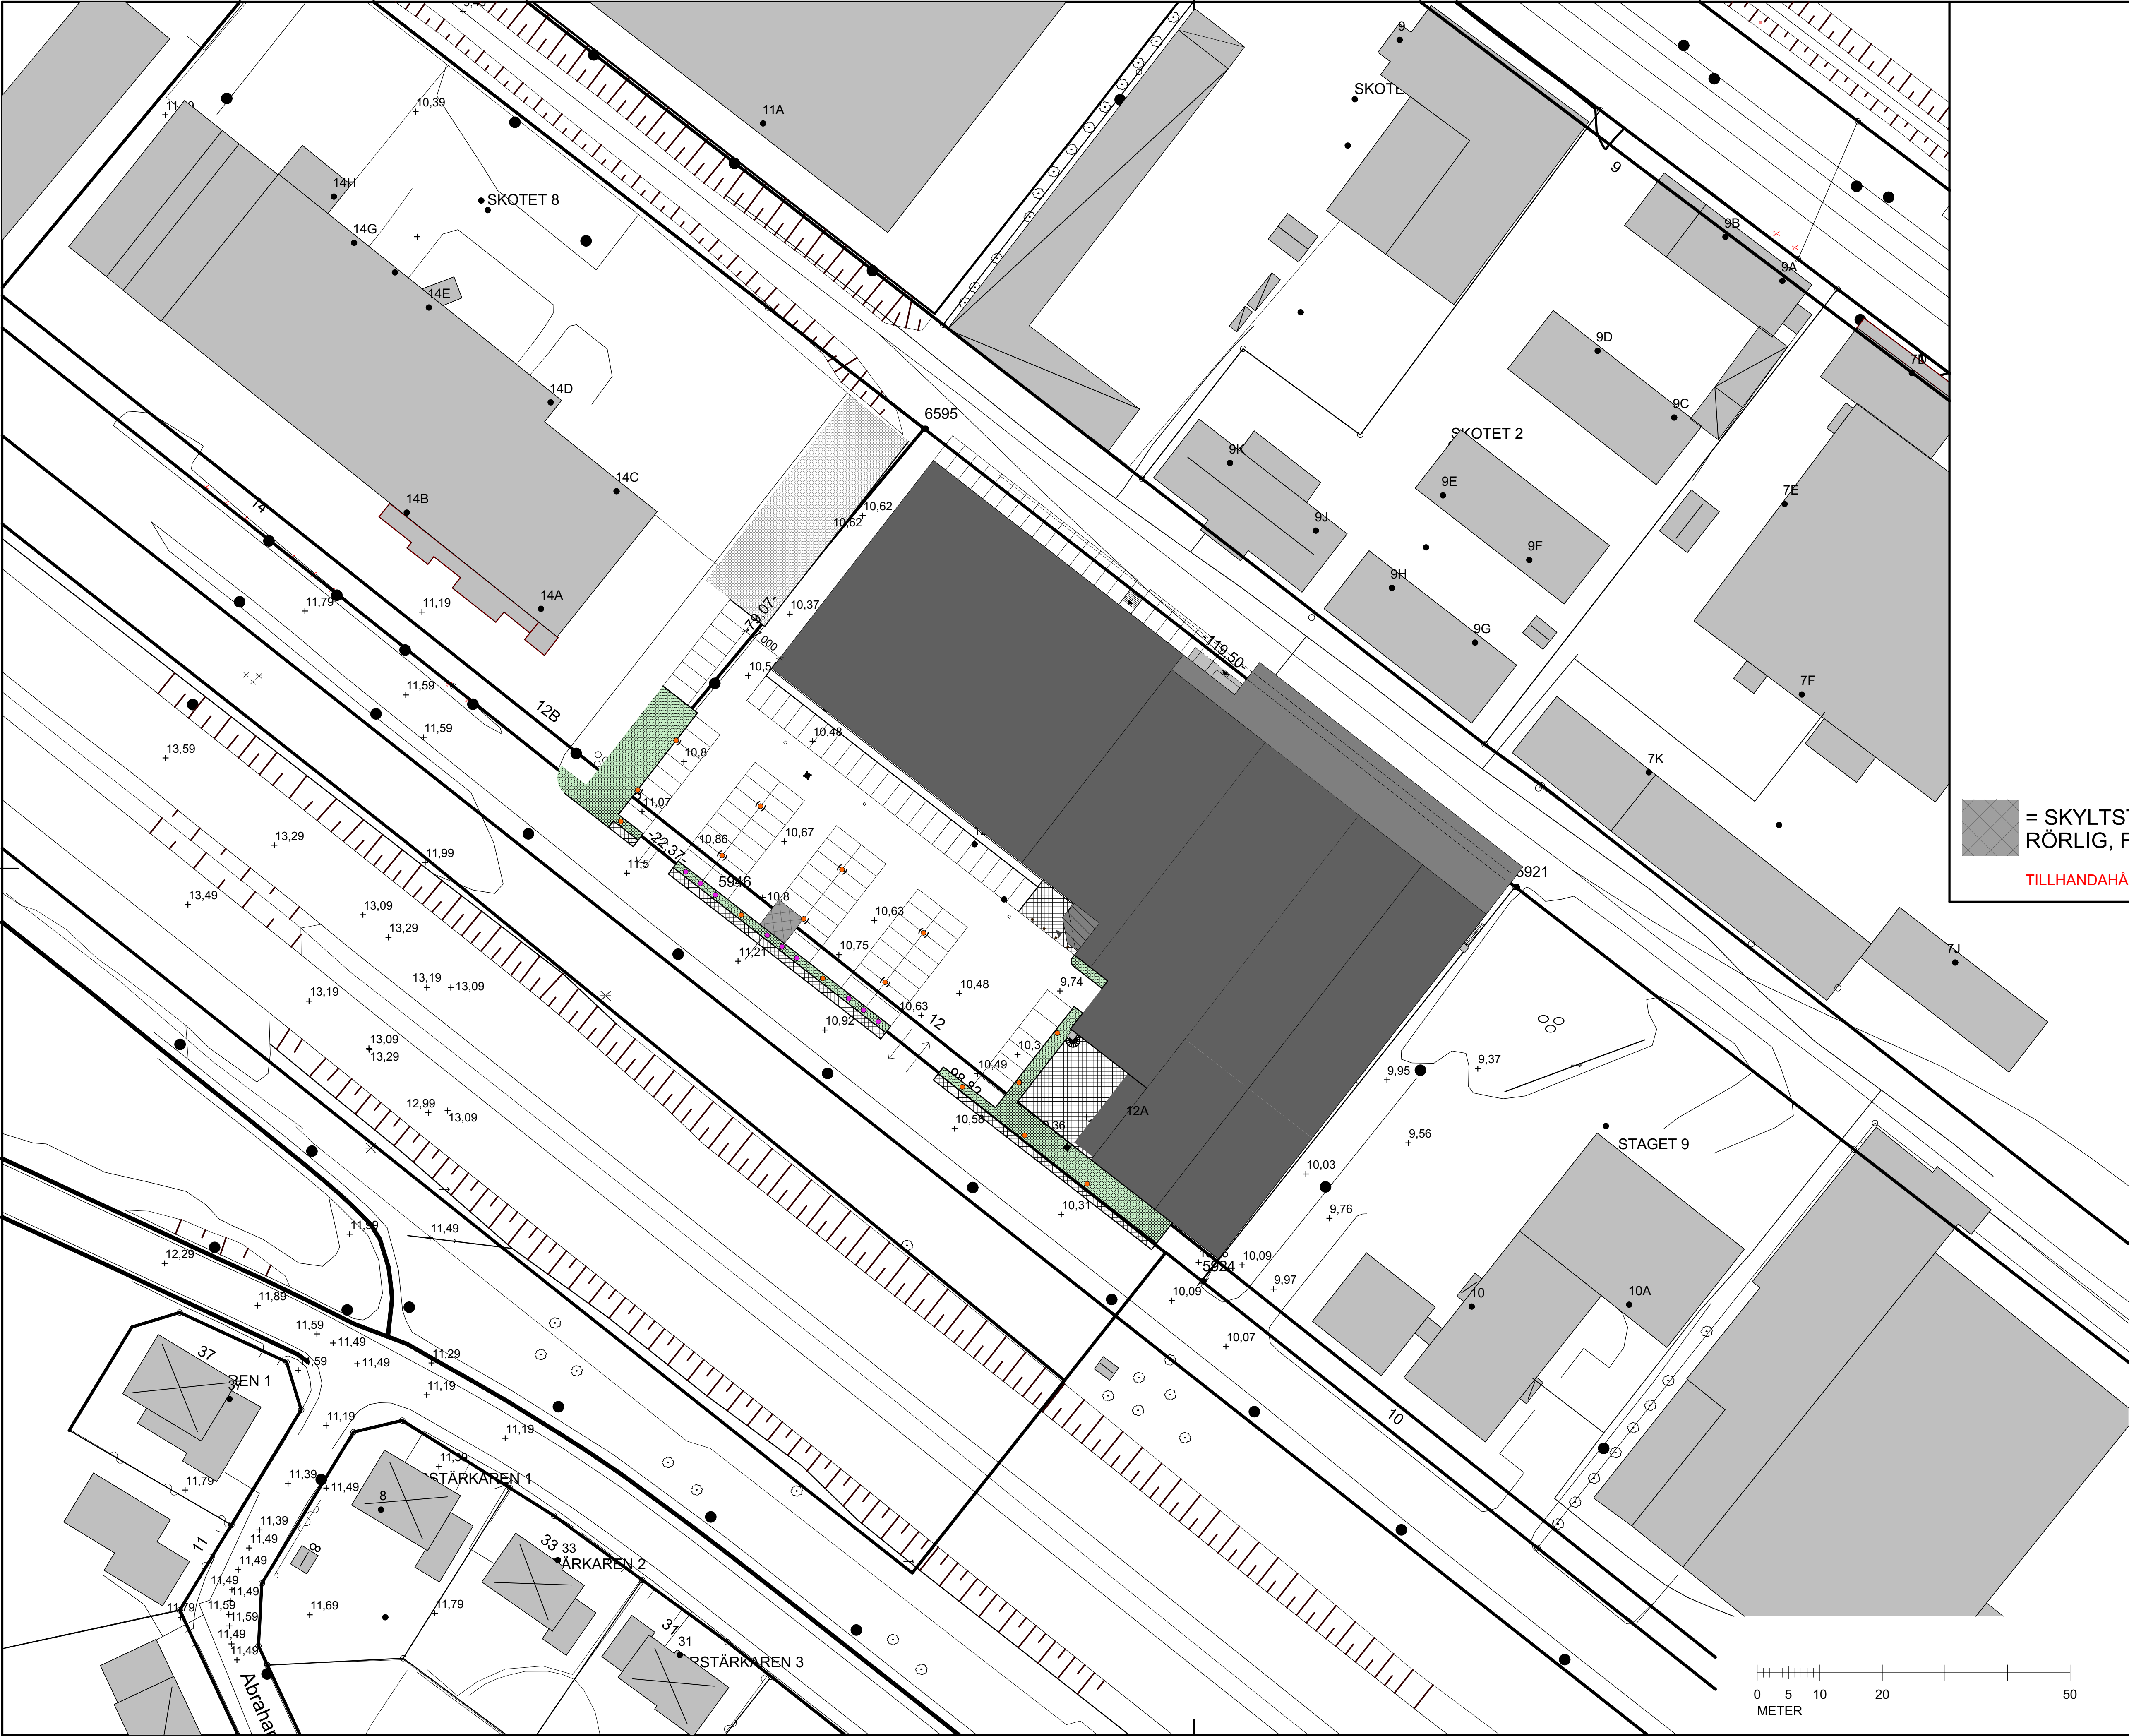


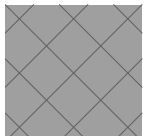

 = SKYLTSTÄLLNING, 6M HÖGT MED RÖRLIG, FOKUSERAD BELYSNING
TILLHANDAHÅLLS AV BES

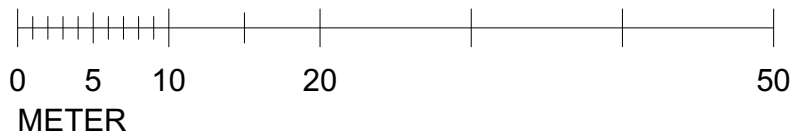

A		ENL. PM 01	16-11-30	CSG
BET	ANT	ÄNDRINGEN AVSER	DATUM	SIGN

FÖRFRÅGNINGSUNDERLAG

Kv. STAGET 8, LULEÅ
ALCATRAZ
OM- OCH TILLBYGGNAD AV HANDELSLOKALER


GALÄREN

TIRSÉN & AILI ARKITEKTER
VARVSGATAN 35, 97232 LULEÅ, TEL 0920-203160, www.tirsen-aili.se

UPPDRAG NR 5847.04-16	RITAD/KONSTR AV CSG/JLG/FCD	HANDLAGGARE C.SELBERG
DATUM 2016-10-27	ANSVARIG CHARLOTTA SELBERG	

SITUATIONSPLAN
ÖVERSIKT

SKALA A1 1:500 A3 1:1000	NUMMER A-01.2-01	BET A
--------------------------------	----------------------------	-----------------