


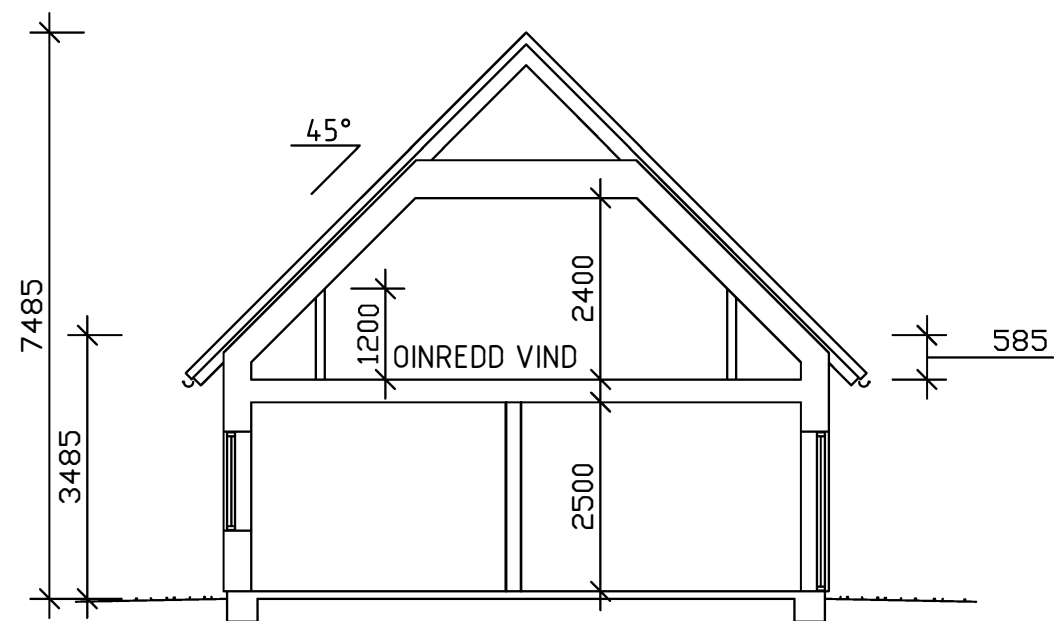

SEKTION A-A
HUVUDBYGGNAD



REG	ANT	REGISTRERINGEN AVSER	SIGN	DATUM
BYGGLOVHANDLING				
SIGNAL 2				
Byggherre STOCKSTRÖM AB				
		Borgström Arkitektur Ådalsvägen 8, 360 44 Ingelstad		e-post mikael@borgstromark.se tel. 070-55 303 39
		ITAD AV CB	HANDLAGGARE MB	
DATUM 2021-12-06		ANSVARIG Mikael Borgström		
NYBYGGNAD AV ENFAMILJSHUS				
SEKTION A-A				
SKALA 1:100/A3		NUMMER A-40.2-101		BET.