



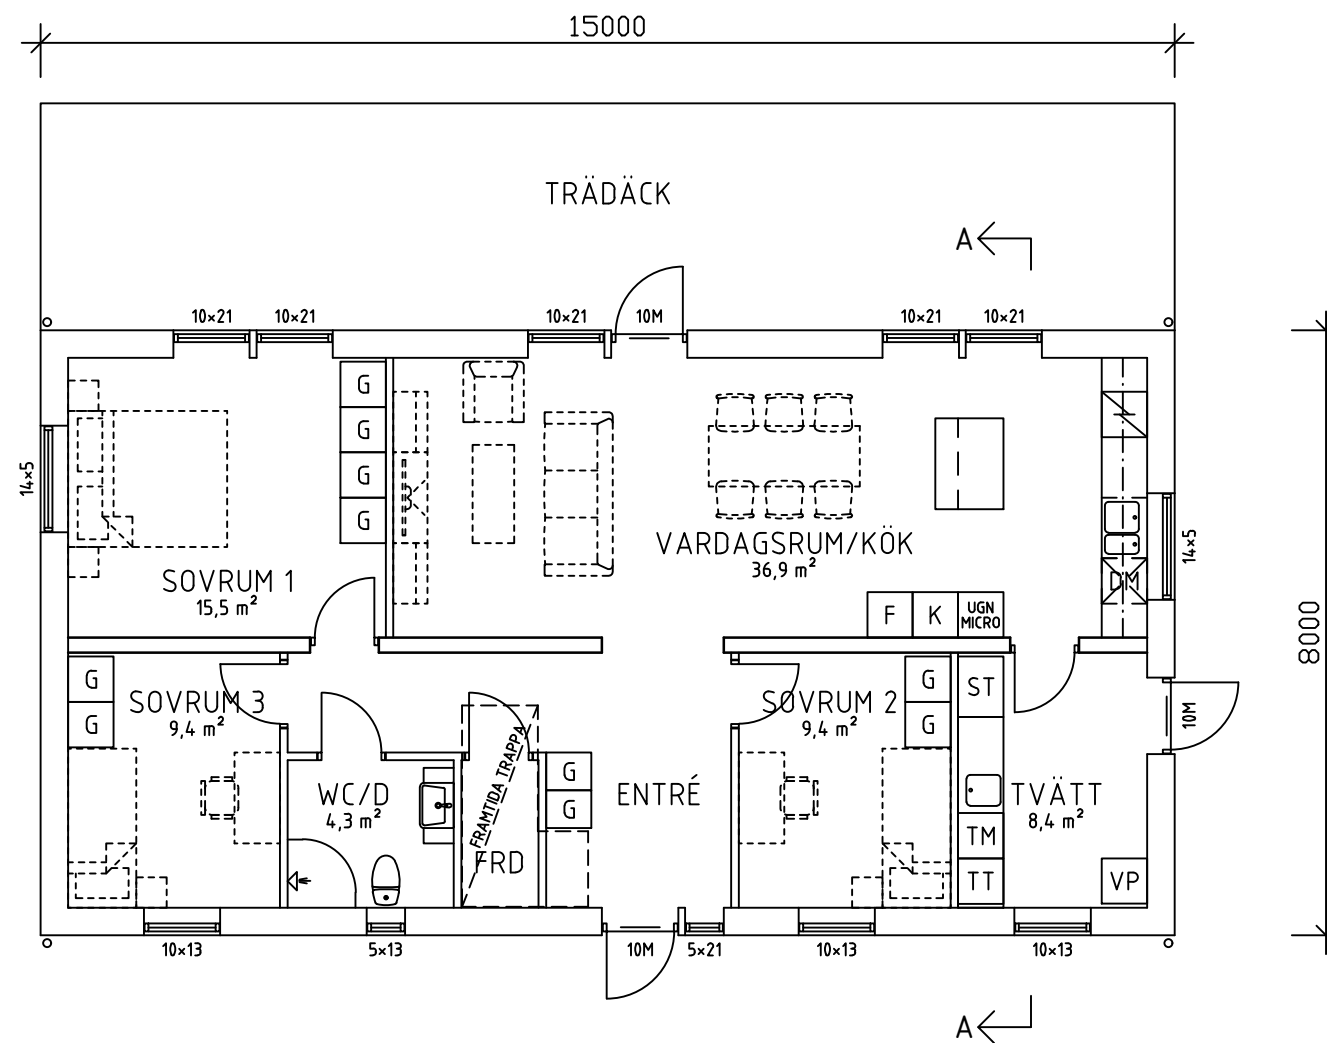

PLAN 1

BYA = 120,0 kvm
BTA = 120,0 kvm
BOA = 103,7 kvm

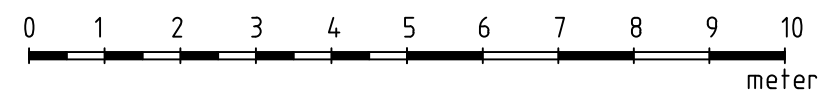

A		FÖNSTERSTORLEKAR	CB	20220407
REG	ANT	REGISTRERINGEN AVSER	SIGN	DATUM
BYGGLOVHANDLING				
SIGNALEN 2				
Byggherre : STOCKSTRÖM AB				
BABorgström Arkitektur		Borgström Arkitektur Ådalsvägen 8, 360 44 Ingelstad e-post mikael@borgstromark.se tel 070-55 303 39		
		RITAD AV CB	HANDLAGGARE MB	
DATUM 2021-12-08		ANSVARIG Mikael Borgström		
NYBYGGNAD AV ENFAMILJSHUS				
PLAN 1 ° ()				
SKALA 1:100/A3		NUMMER A-40.1-110		BET. A