



FÖRESKRIFTER
 FÖRUTSÄTTNINGAR ENL. KONSTRUKTIONSDOKUMENTATION
 PORTKARMAR JUSTERAS FÖRE MONTAGE AV VÄGGAR,
 UTFÖRS AV SLUTMONTÖR


FÖRKLARINGAR
 UK PORTKARM ±0,000 OM INGET ANNAT ANGES

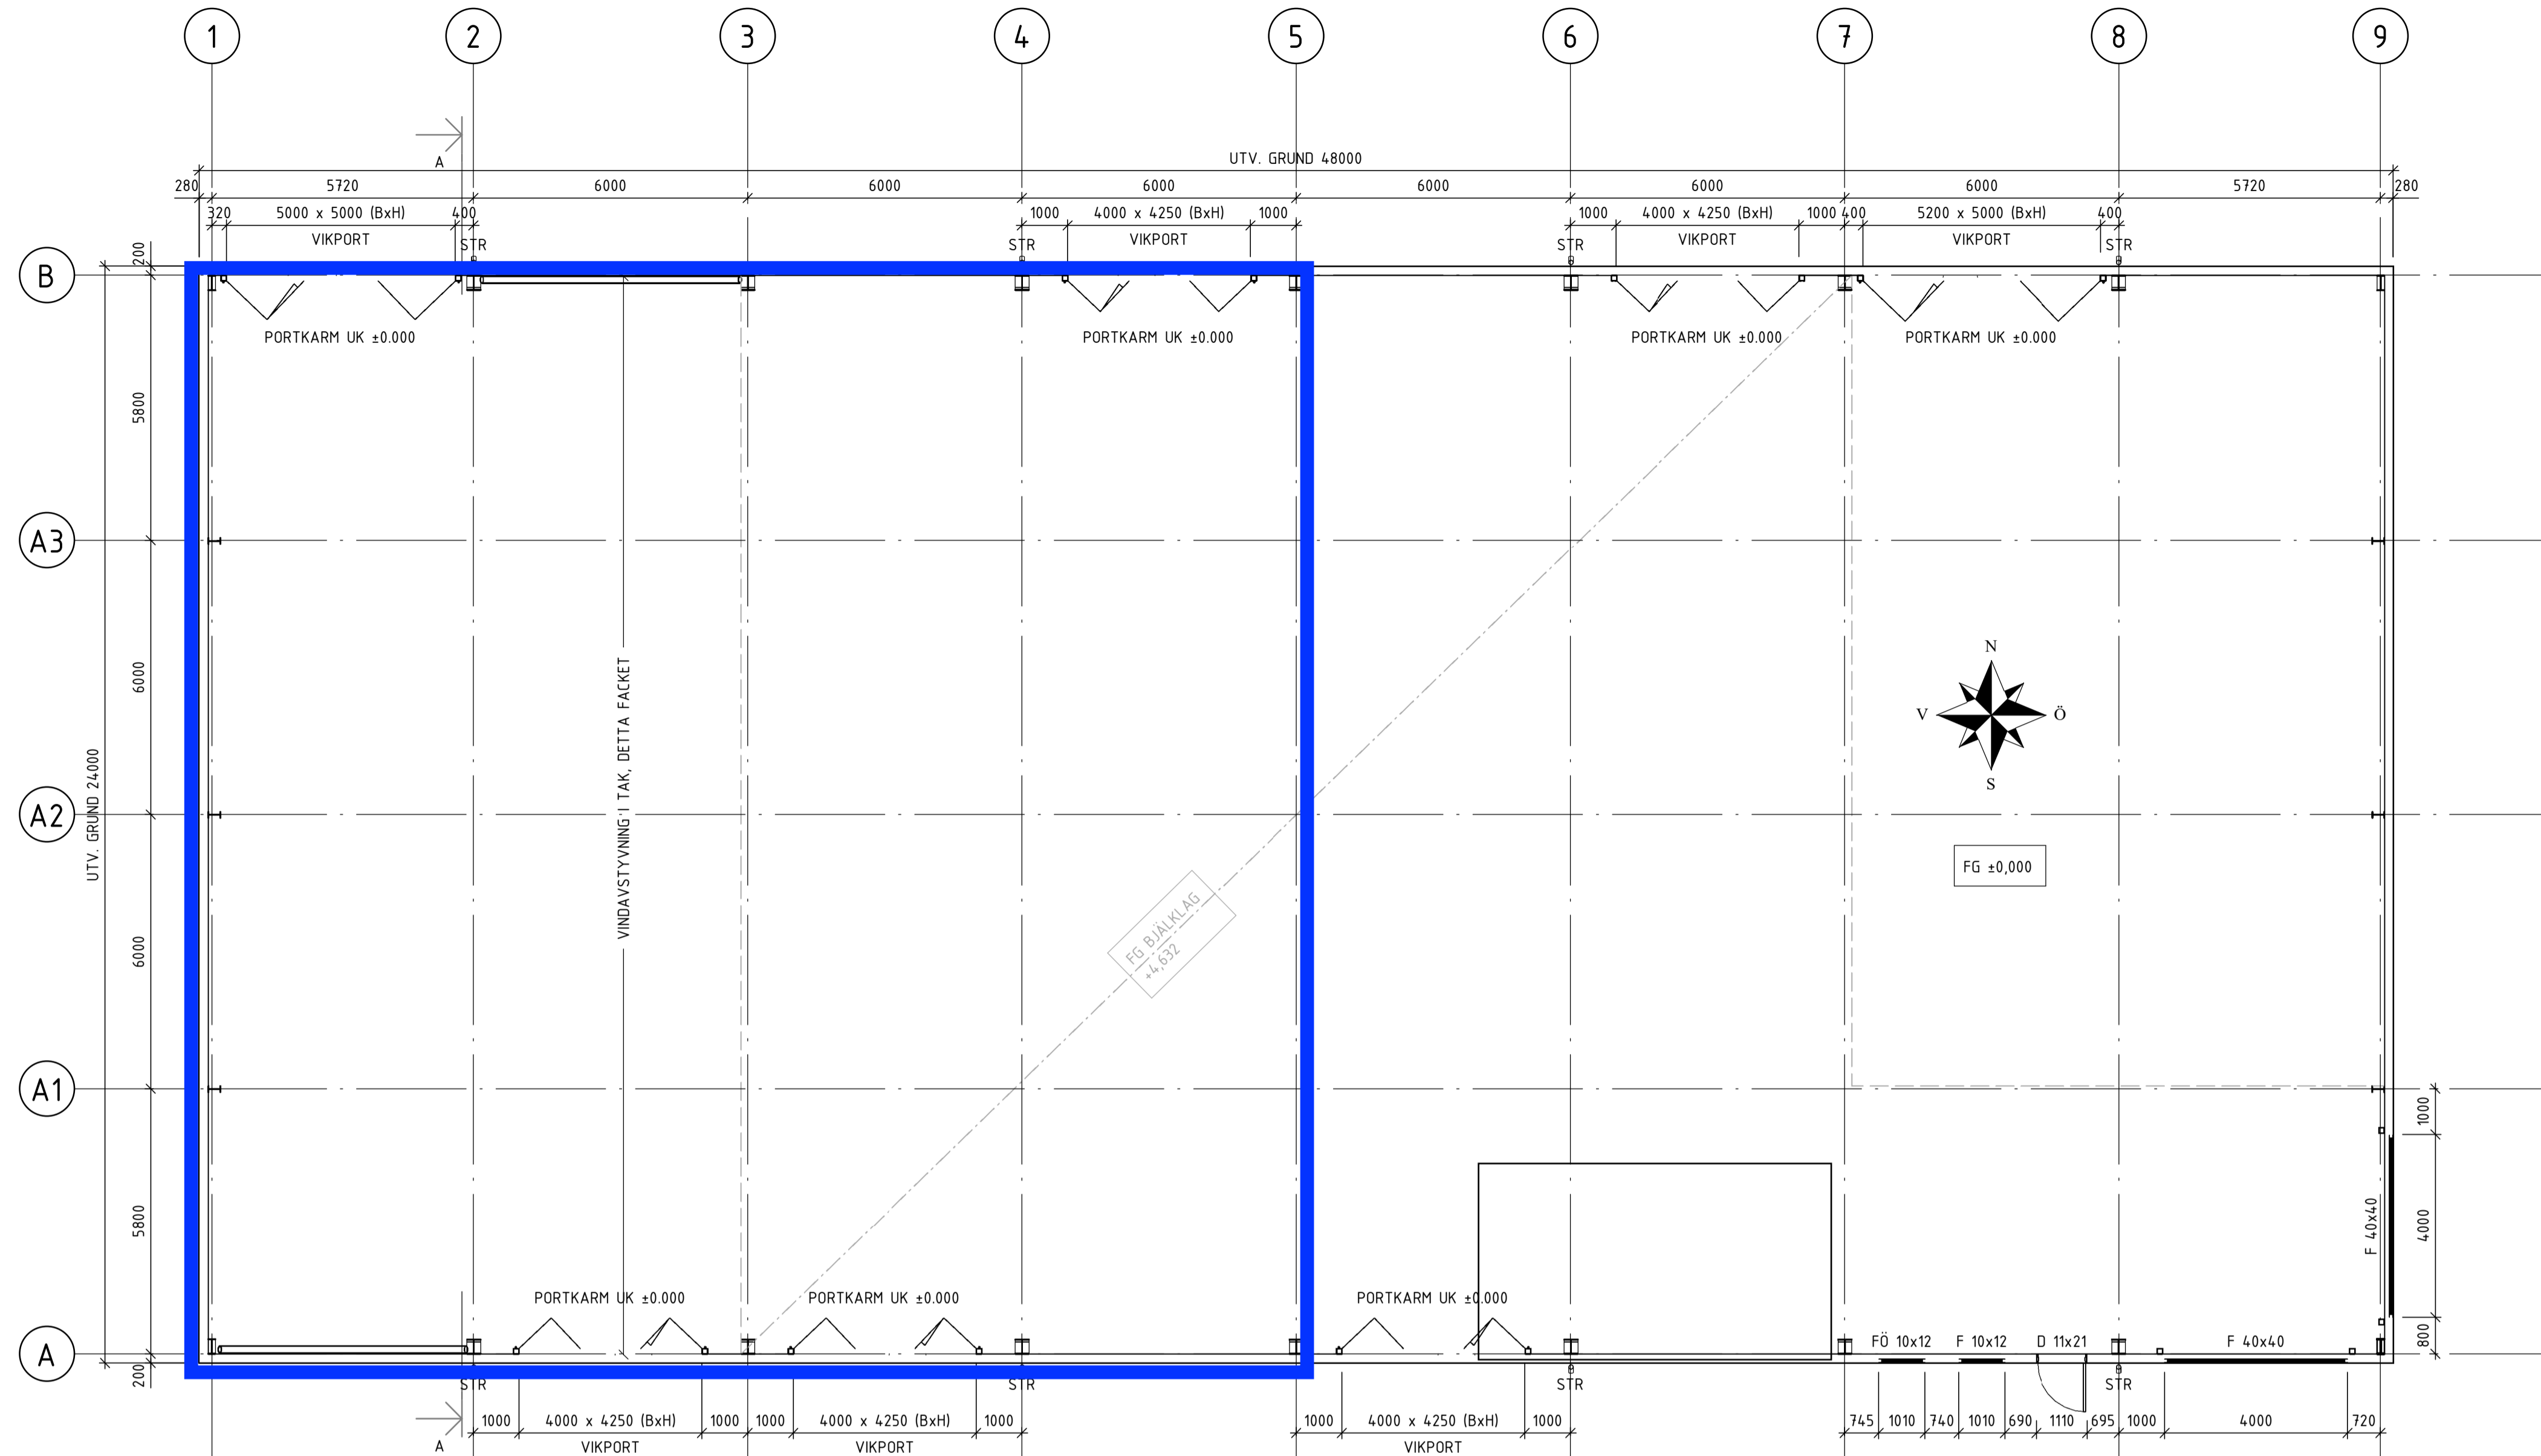

PLAN 1
 1 : 100

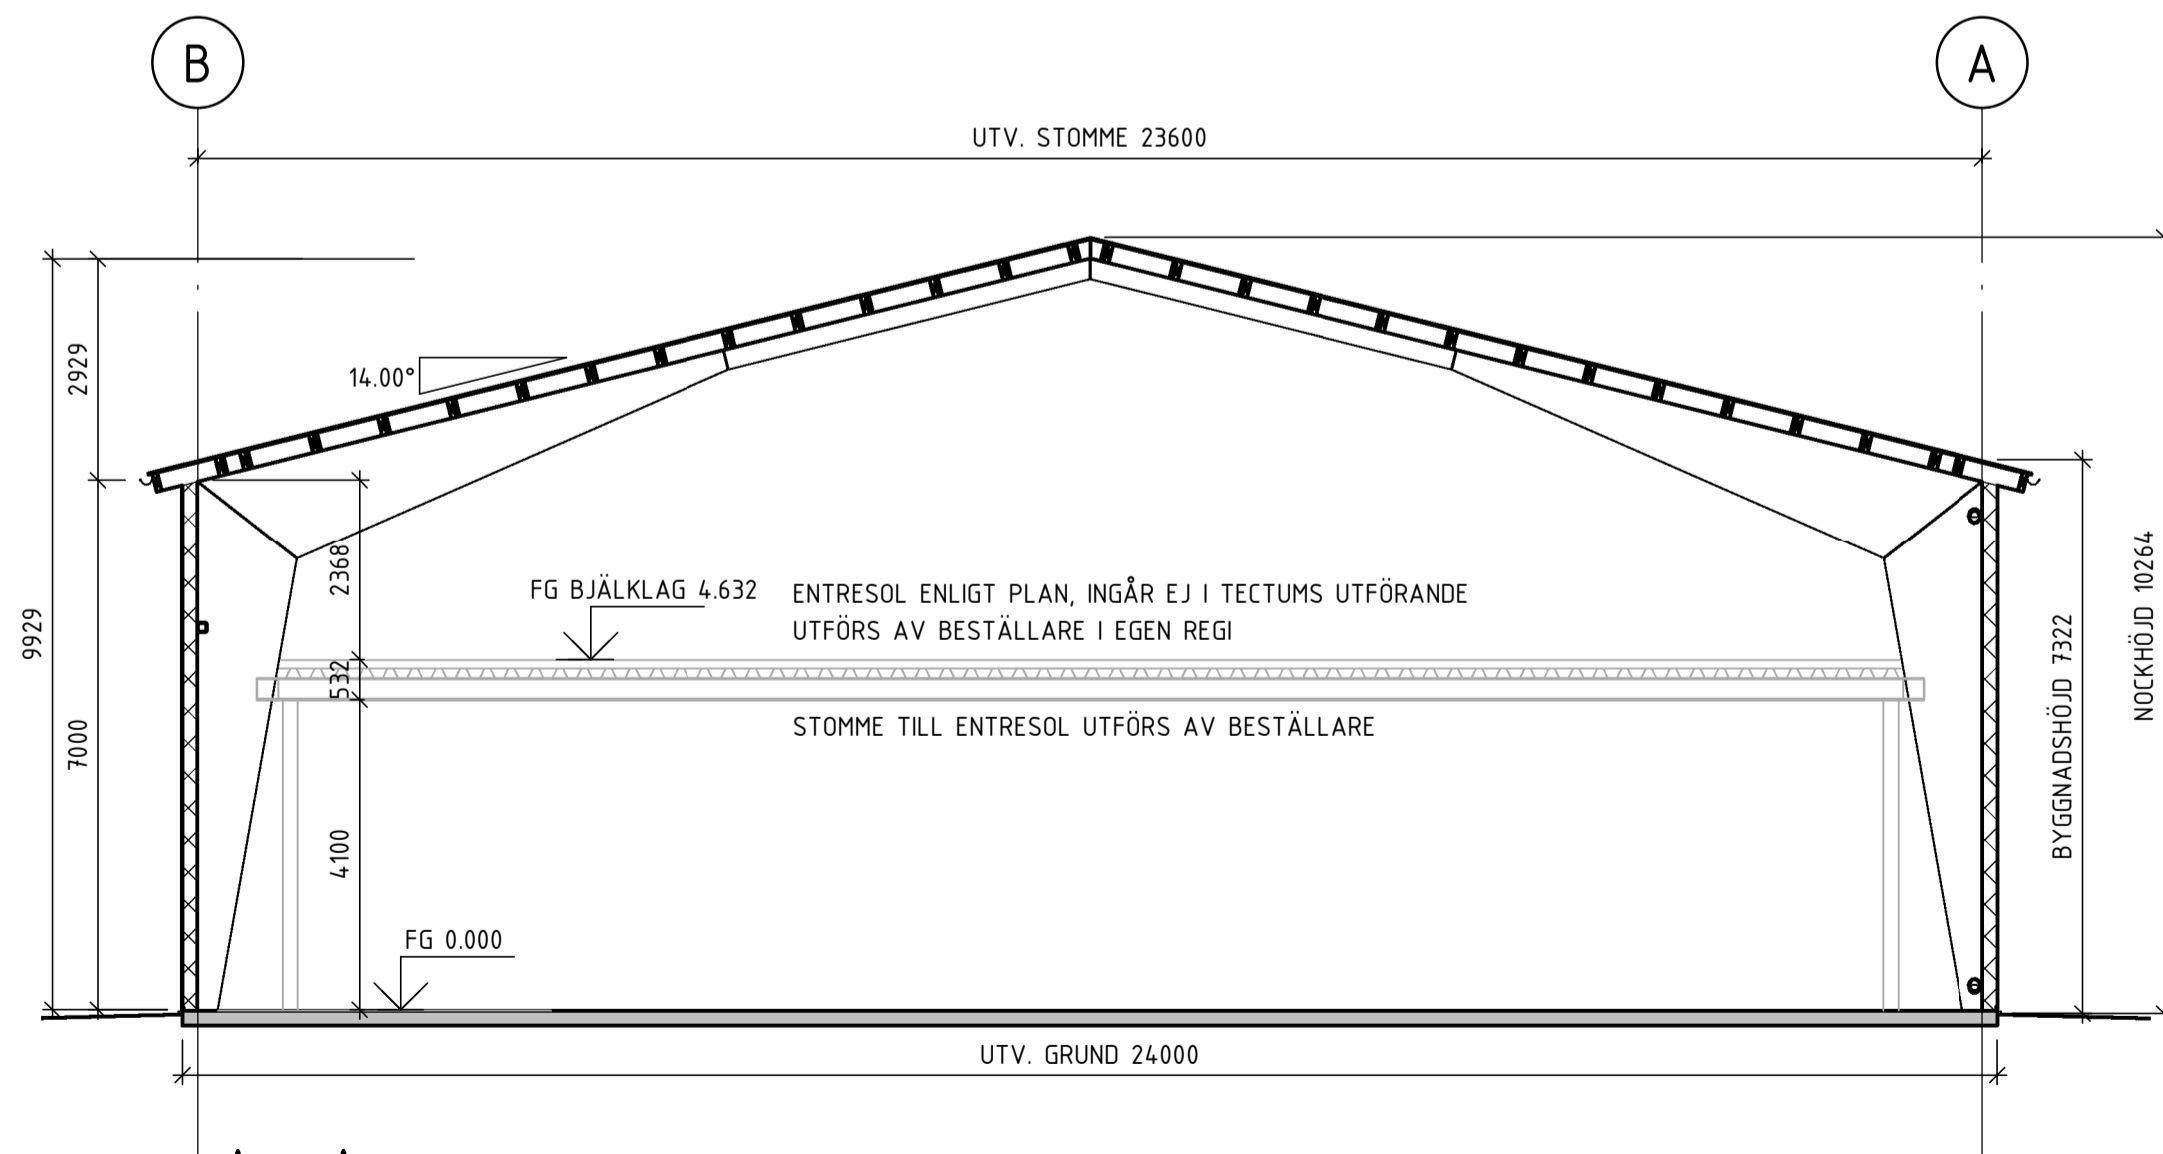

A - A
 1 : 100

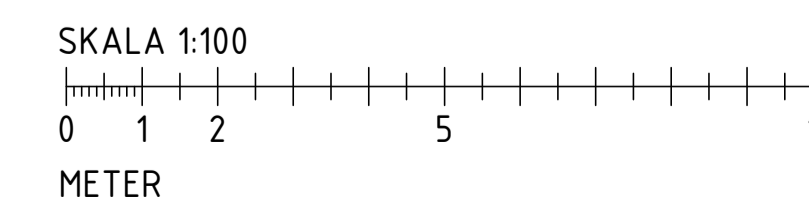

BET	ÄNDRINGEN AVSER	DATUM	SIGN
BYGGHANDLING			
SÄVERSTA 5:42			
BOLLNÄS			
TECTUM Byggnader AB		TECTUM BYGGNADER AB BREDBANDSVÄGEN 9 291 62 KRISTIANSTAD 044-813 10	
ORDERNR:	24043		
BESTÄLLARE:	MH INDUSTRIMONTAGE AB		
LEV. ADRESS:	SKJUTBANEVÄGEN 4 821 30, BOLLNÄS		
DATUM:	2025-02-18	REFRAG AV:	MÅNS BACKMAN
NYBYGGNAD AV VERKSTAD/KONTOR/LAGER PLAN & SEKTION			
SKALA:	A1 1:100 A3 1:200	NUMMER:	A-01