

FÖRKLARINGAR
NYCKEL FÖR KANALBETECKNINGAR

FUNKTION
T=TILLUFT F=FRÅNLUFT U=UTLUFT A=AVLUFT Ö=ÖVERLUFT
MATERIALBETECKNING - KANALER
X1-DIM = FÖRZ STÅLPLÅT


ISOLERING
K23 = KONDENSISOLERING, UTV. LAMELLMATT + ALUFOLIE, DIFF.TÅT, 30mm
B11 = BRAND UTV NÅTMATT A1E15
B23 = BRAND UTV NÅTMATT+ALUFOLIE E130

EXEMPEL
T1-315-K23
ISOLERING
DIMENSION
MATERIAL
FUNKTION

EXEMPEL GER: TILLUFTSKANAL UTAV FÖRZ STÅLPLÅT, DIMENSION 315,
KONDENSISOLERING, LAMELLMATT+ALUFOLIE, DIFF.TÅT 30mm

FÖRKLARINGAR
TD1 = Tilluftsdon typ STQA Fläktgroup
TD2 = Tilluftsdon typ DYFB Fläktgroup
TD3 = Tilluftsdon typ trädnatsgaller
FD1 = Frånluftsdon typ kontrollventil
OD1 = Överluftsdon typ cirkulär, dim entl. ritning
BGS1 = Brandgasspjäll E30
SP1 = Injusteringsspjäll typ IRIS Fläktgroup
LD1 = Ljuddämpare typ BÖER Fläktgroup, längd entl. ritning
RL1 = Renslucka cirkulär
LB01 = Luftbehandlingsaggregat topanslutet
Q=475 l/s
YG1 = Cirkulärt ytterväggsgaller
HUV1 = Kombihuv+takgenomföring (LB01)
HUV2 = Avluftshuv+takgenomföring cirk. ansl (SF1)
SF1 = Spisfläkt typ Franke F210

LUFTFLÖDEN ÄR ANGIVNA I L/S.

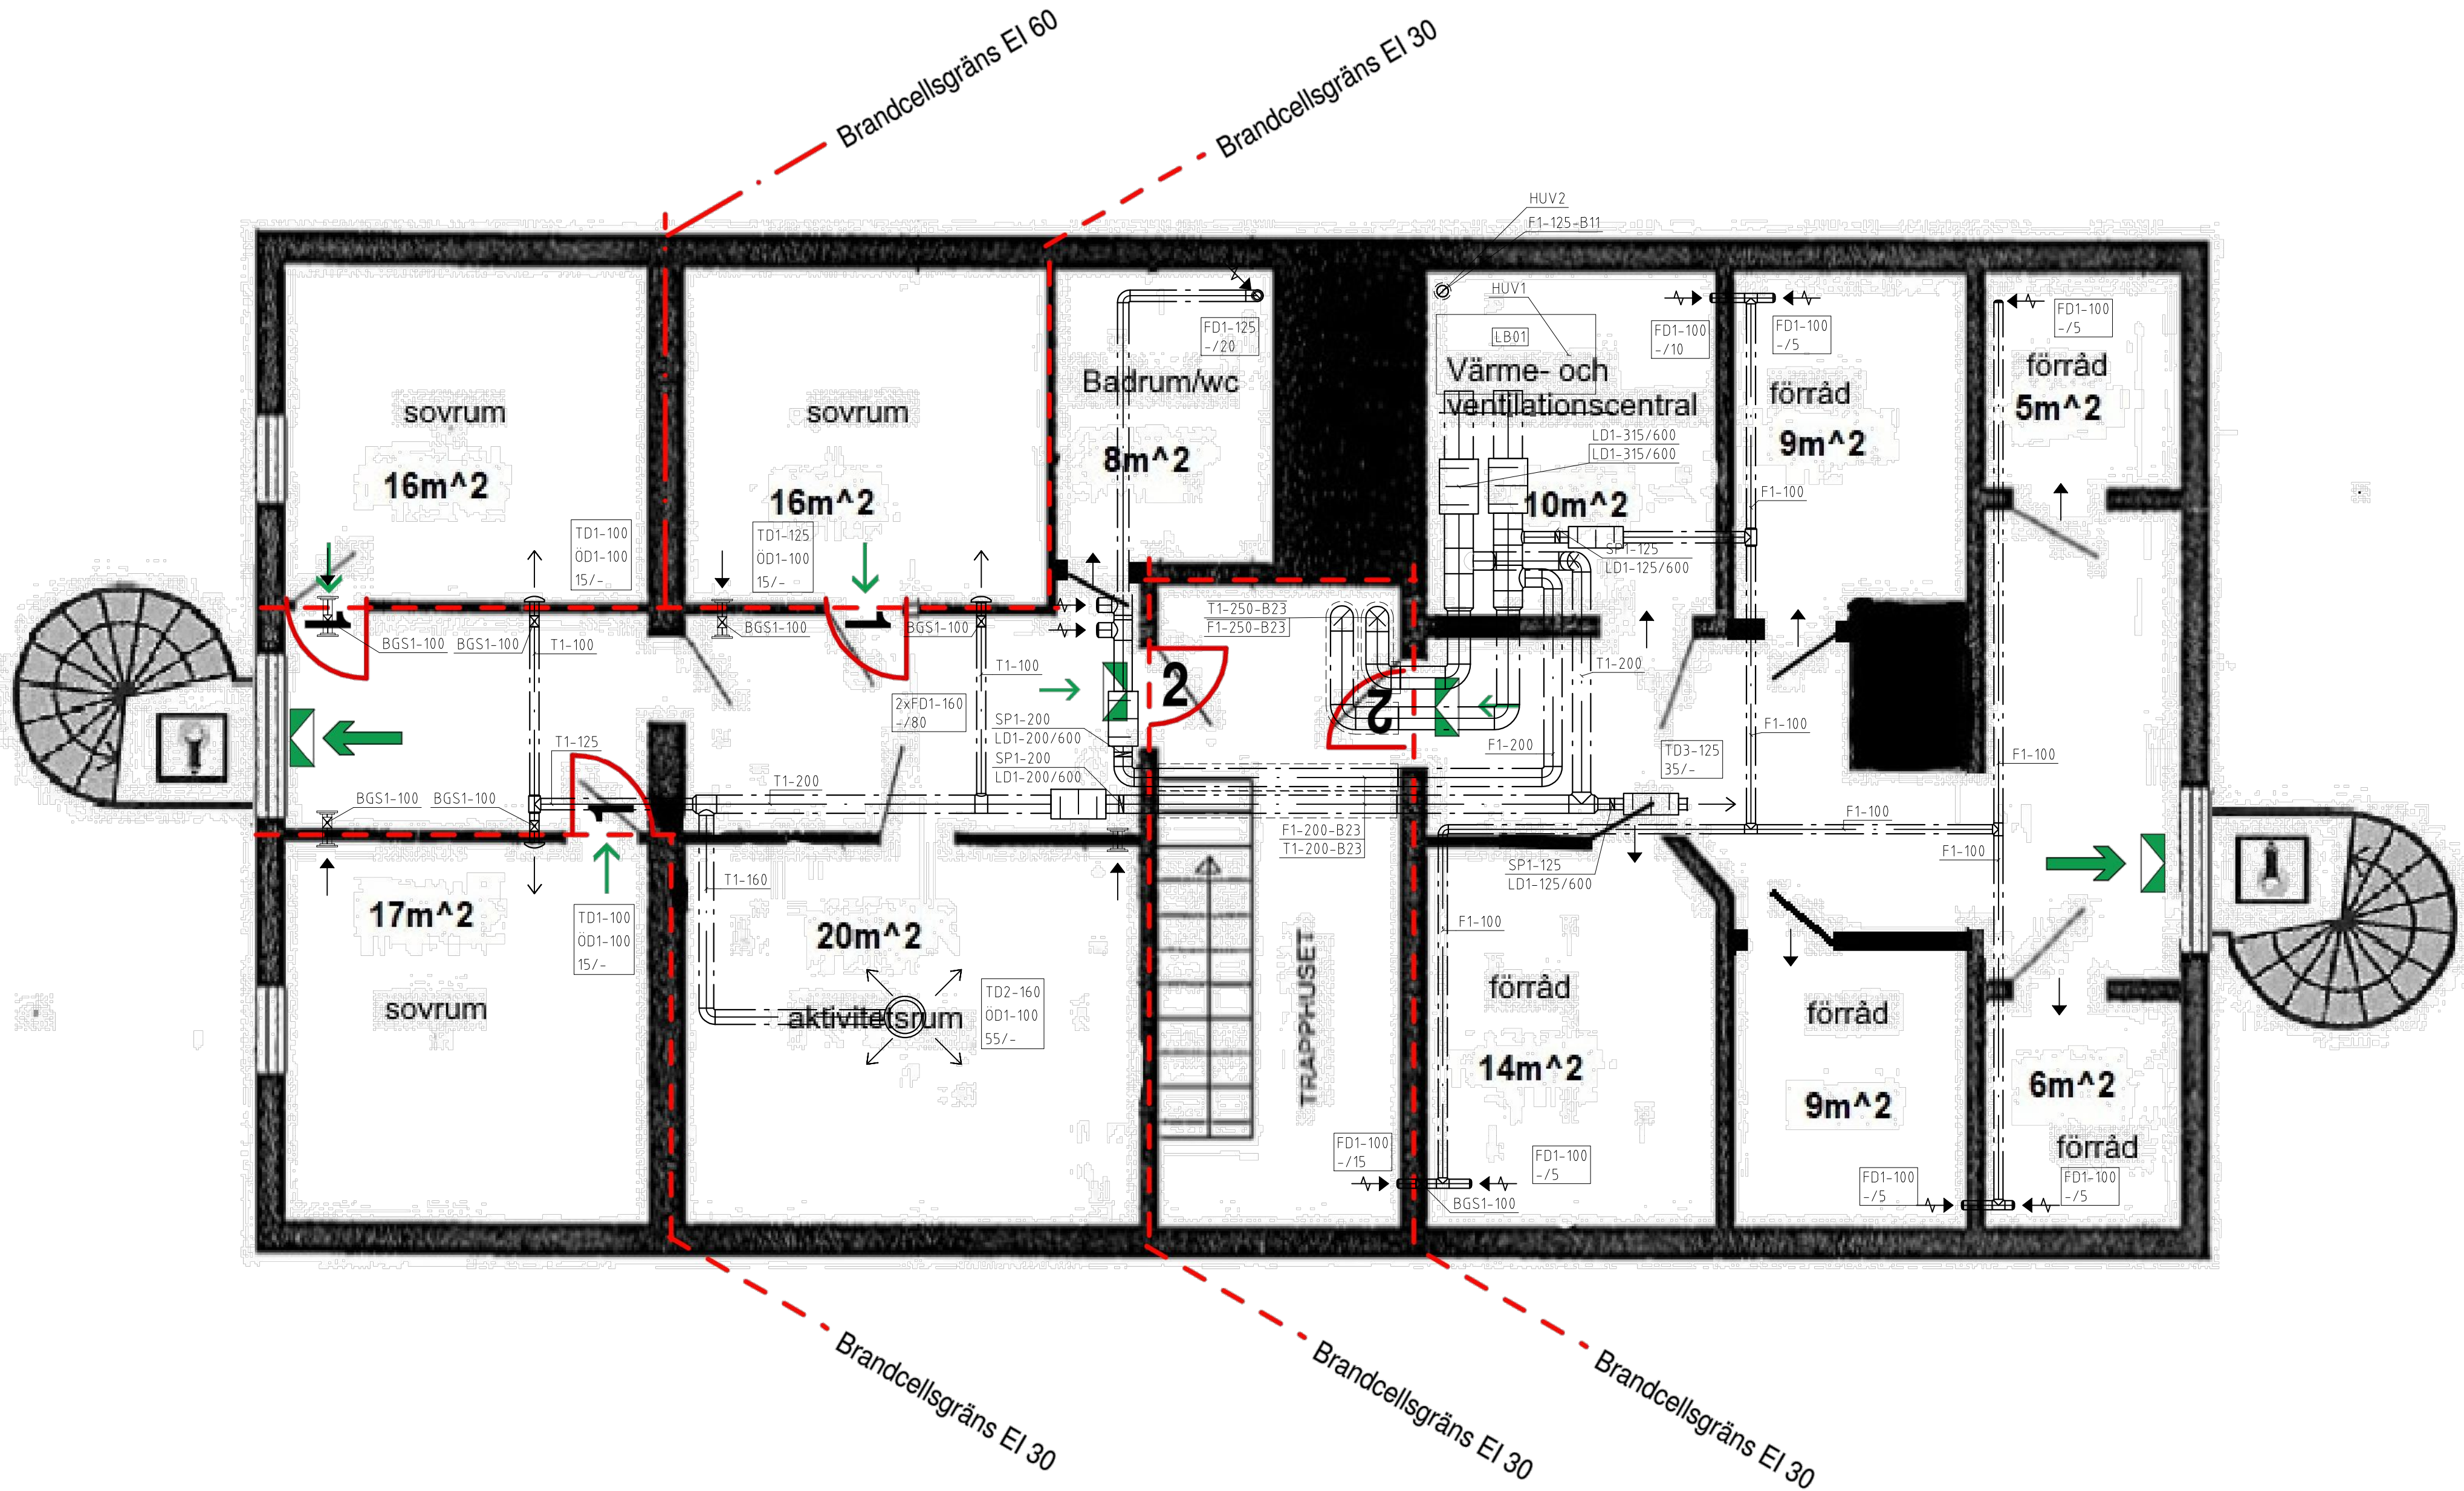

BET	ÄNDRINGEN AVSER	DATUM	SIGN
GRANSKNINGSHANDLING			
Kv. Borggård 2:4			
ipsoj			
UPPDRAG NR 70138	RITAD/KONSTR AV BBO	HANDLAGGARE EDM	
DATUM 2019-10-31	ANSVARIG EDM		
OMBYGGNAD HVB-hem ÖVERVÅNING LUFTBEHANDLING			
SKALA A1 1:50	NUMMER V-57.1-030	BET	

SKALA 1:50
0 1 2 3 4 5
METER