


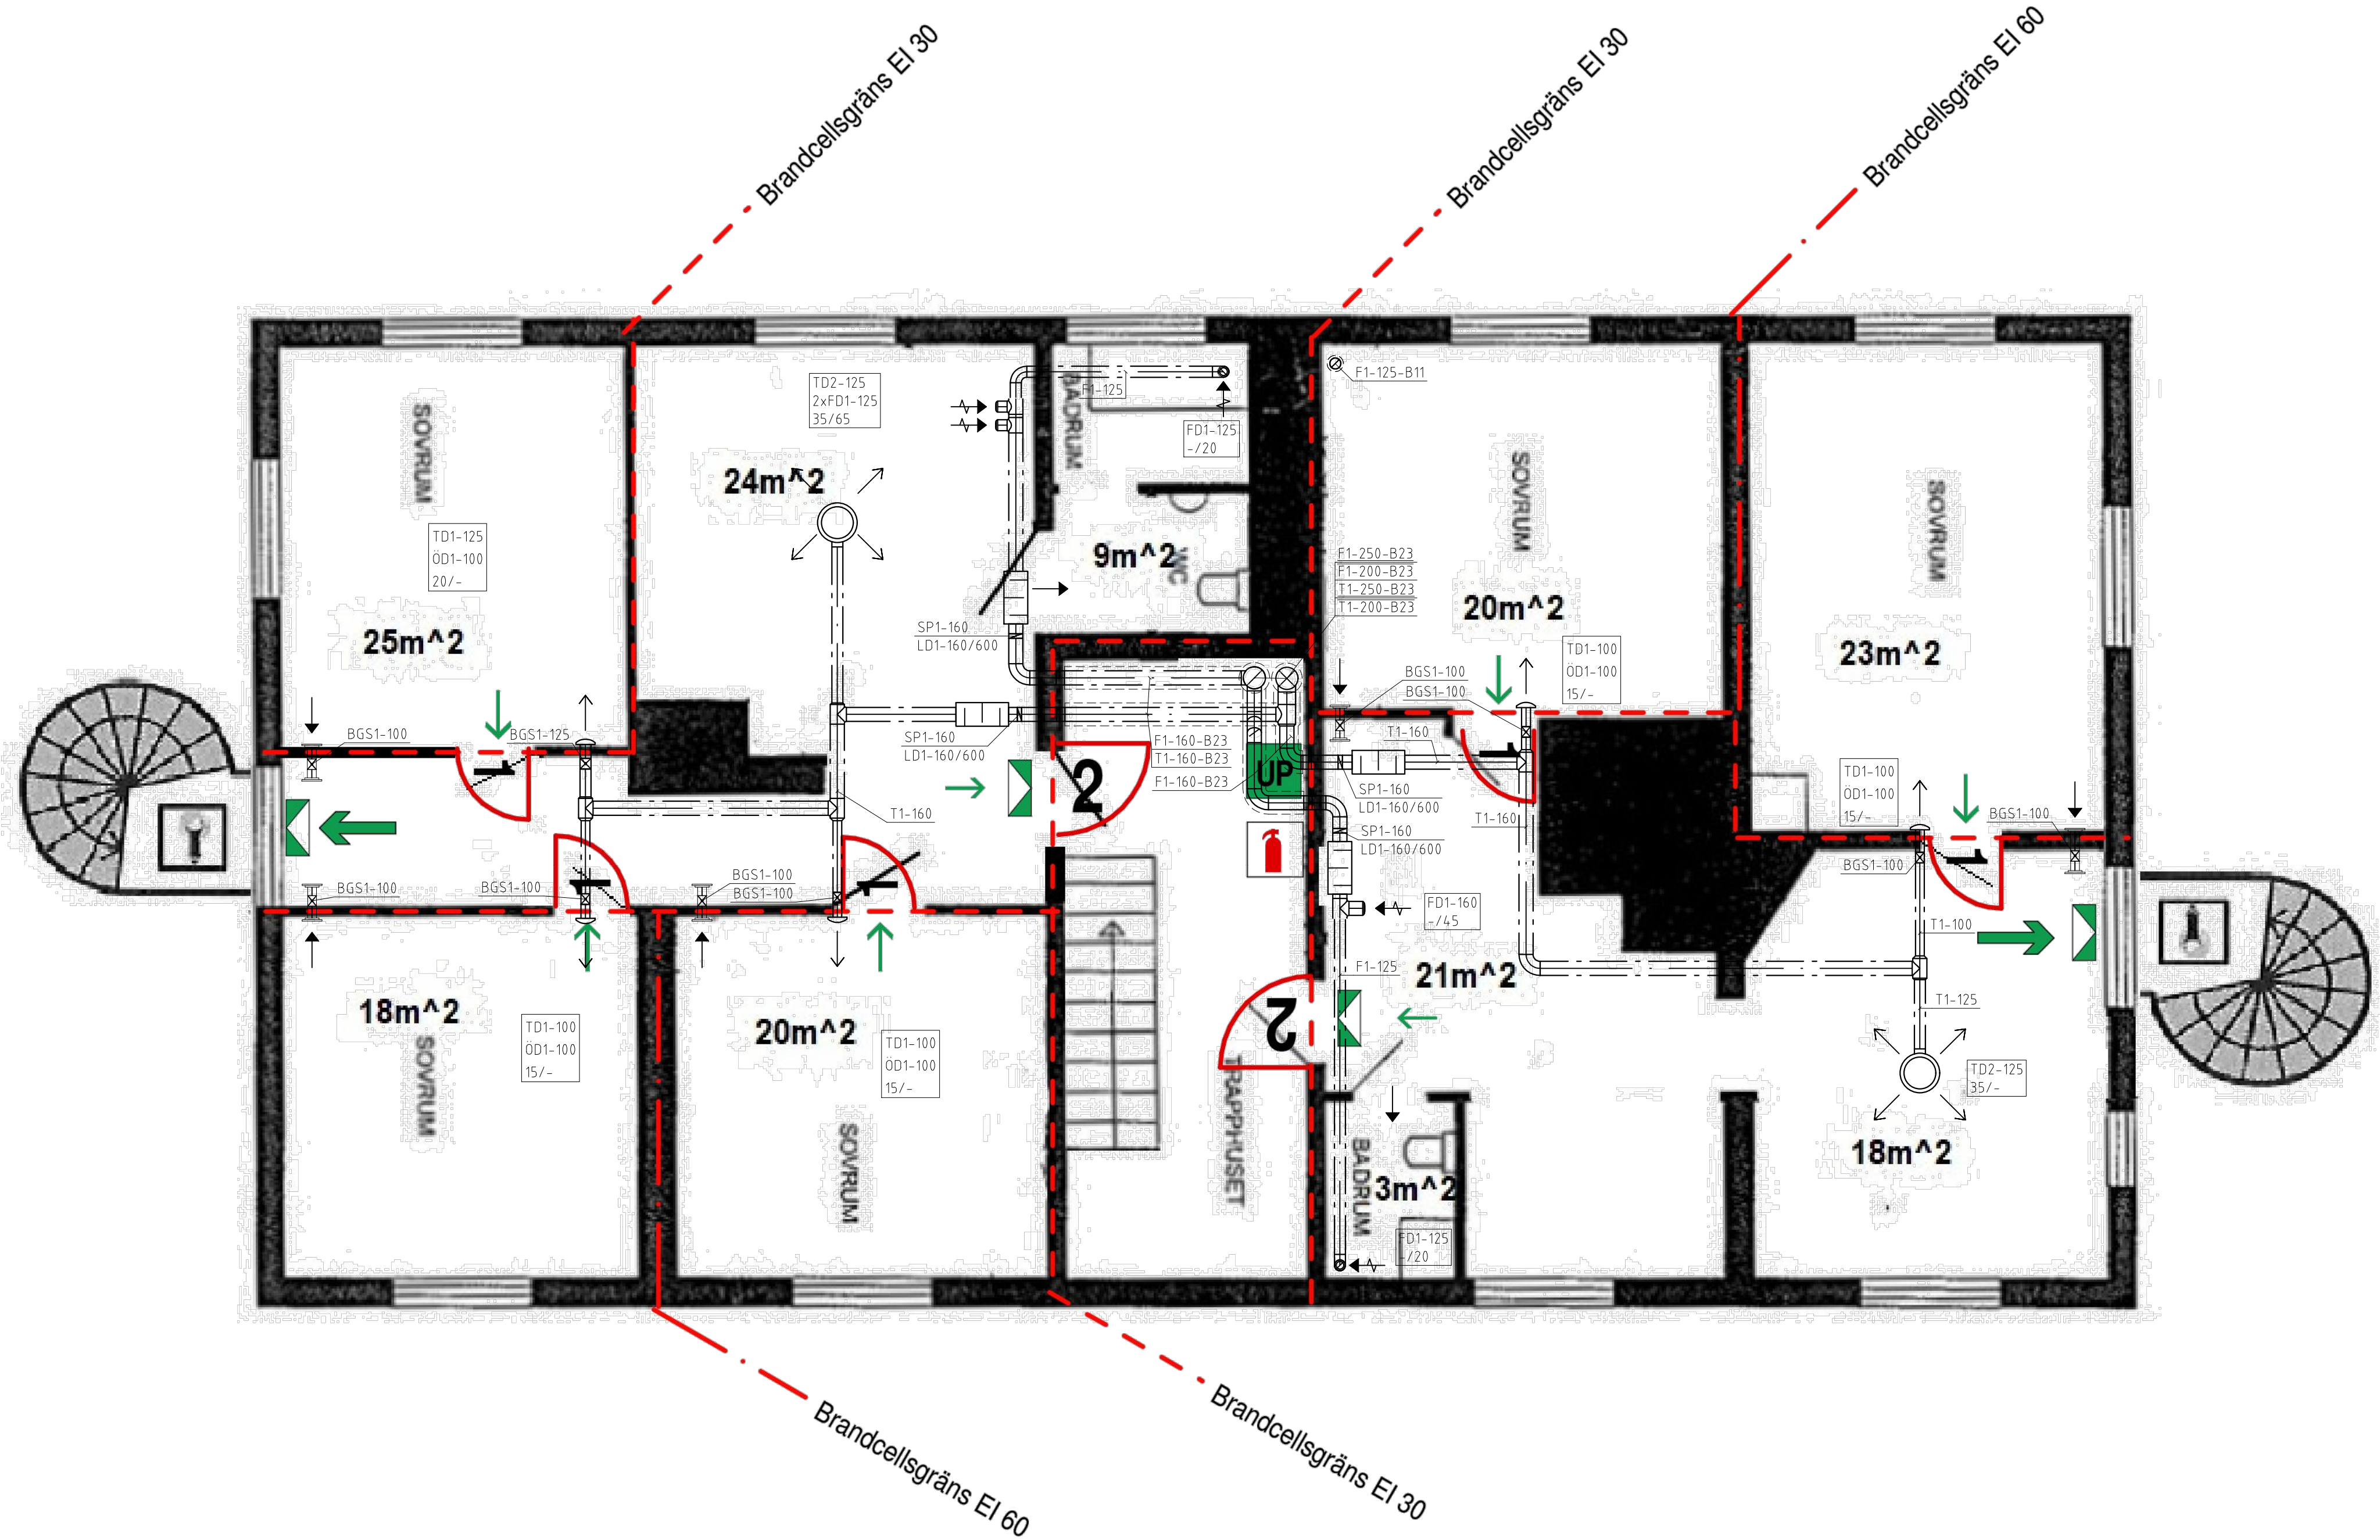

FÖRKLARINGAR

NYCKEL FÖR KANALBETECKNINGAR

FUNKTION

T=TILLUFT F=FRÅNLUFT U=UTLUFT A=AVLUFT Ö=ÖVERLUFT

MATERIALBETECKNING - KANALER

X1-DIM = FÖRZ STÅLPLÅT

ISOLERING

K23 = KONDENSISOLERING, UTV. LAMELLMATT + ALUFOLIE, DIFF.TÅT, 30mm

B11 = BRAND UTV NÄTMATT A EI15

B23 = BRAND UTV NÄTMATT+ALUFOLIE EI30

EXEMPEL

T1-315-K23

ISOLERING

DIMENSION

MATERIAL

FUNKTION

EXEMPEL GER: TILLUFTSKANAL UTAV FÖRZ STÅLPLÅT, DIMENSION 315, KONDENSISOLERING, LAMELLMATT+ALUFOLIE, DIFF.TÅT 30mm

FÖRKLARINGAR

TD1 = Tilluftsdon typ STQA Fläktgroup

TD2 = Tilluftsdon typ DYFB Fläktgroup

TD3 = Tilluftsdon typ trädnaftsgaller

FD1 = Frånluftsdon typ kontrollventil

OD1 = Överluftsdon cirkulär, dim enl. ritning

BGS1 = Brandgasspjäll EI30

SP1 = Injusteringsspjäll typ IRIS Fläktgroup

LD1 = Ljuddämpare typ BÖER Fläktgroup, längd enl. ritning

RL1 = Renslucka cirkulär

LB01 = Luftbehandlingsaggregat topanslutet Q=475 l/s


YG1 = Cirkulärt ytterväggsgaller

HUV1 = Kombihuv+takgenomföring (LB01)

HUV2 = Avluftshuv+takgenomföring cirk. ansl (SF1)

SF1 = Spisfläkt typ Franke F210

LUFTFLÖDEN ÄR ANGIVNA I L/S.

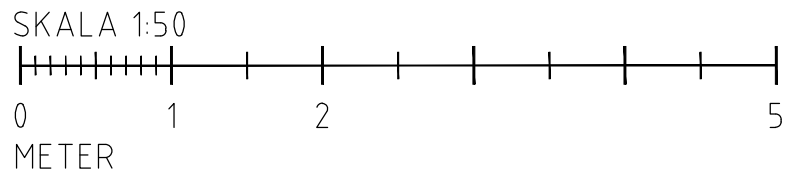

BET	ÄNDRINGEN AVSER	DATUM	SIGN
GRANSKNINGSHANDLING			
Kv. Borggård 2:4			
iprój			
UPPDRAG NR	RITAD/KONSTR AV	HANDLÄGGARE	
70138	BBO	EDM	
DATUM	ANSVARIG		
2019-10-31	EDM		
OMBYGGNAD HVB-hem			
MELLANVÅNING			
LUFTBEHANDLING			
SKALA	NUMMER	BET	
A1 1:50	V-57.1-020		