


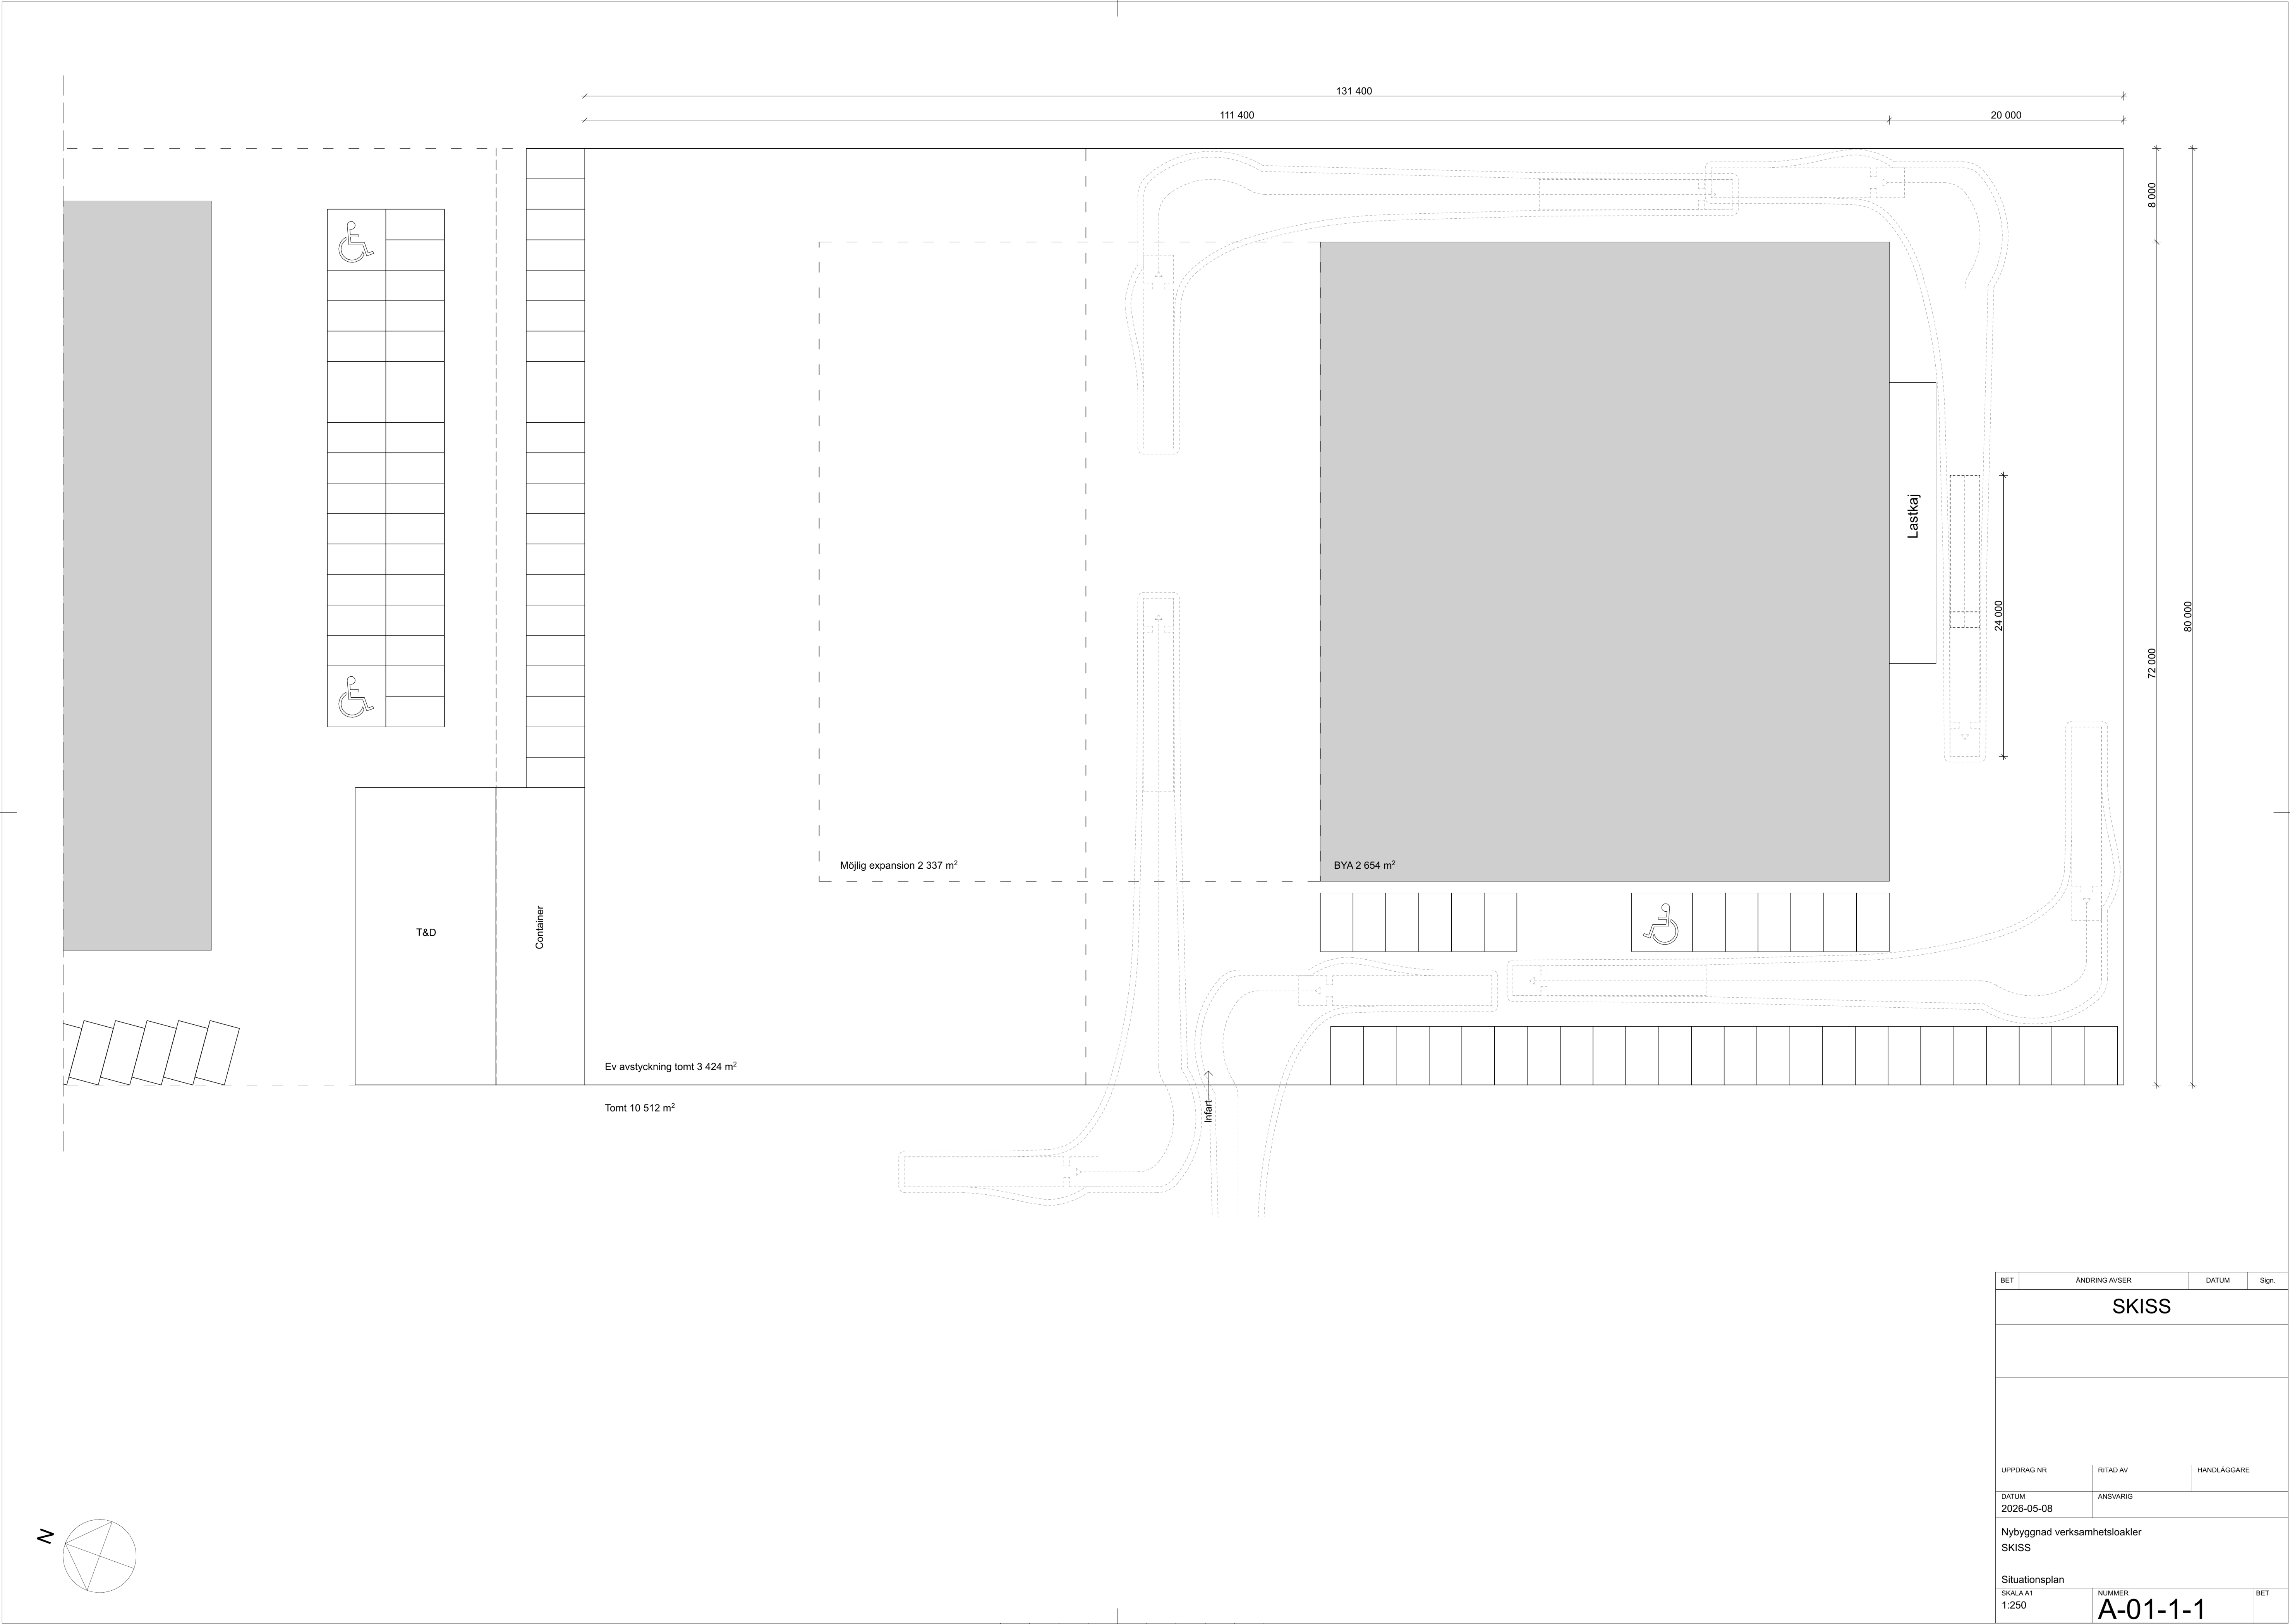
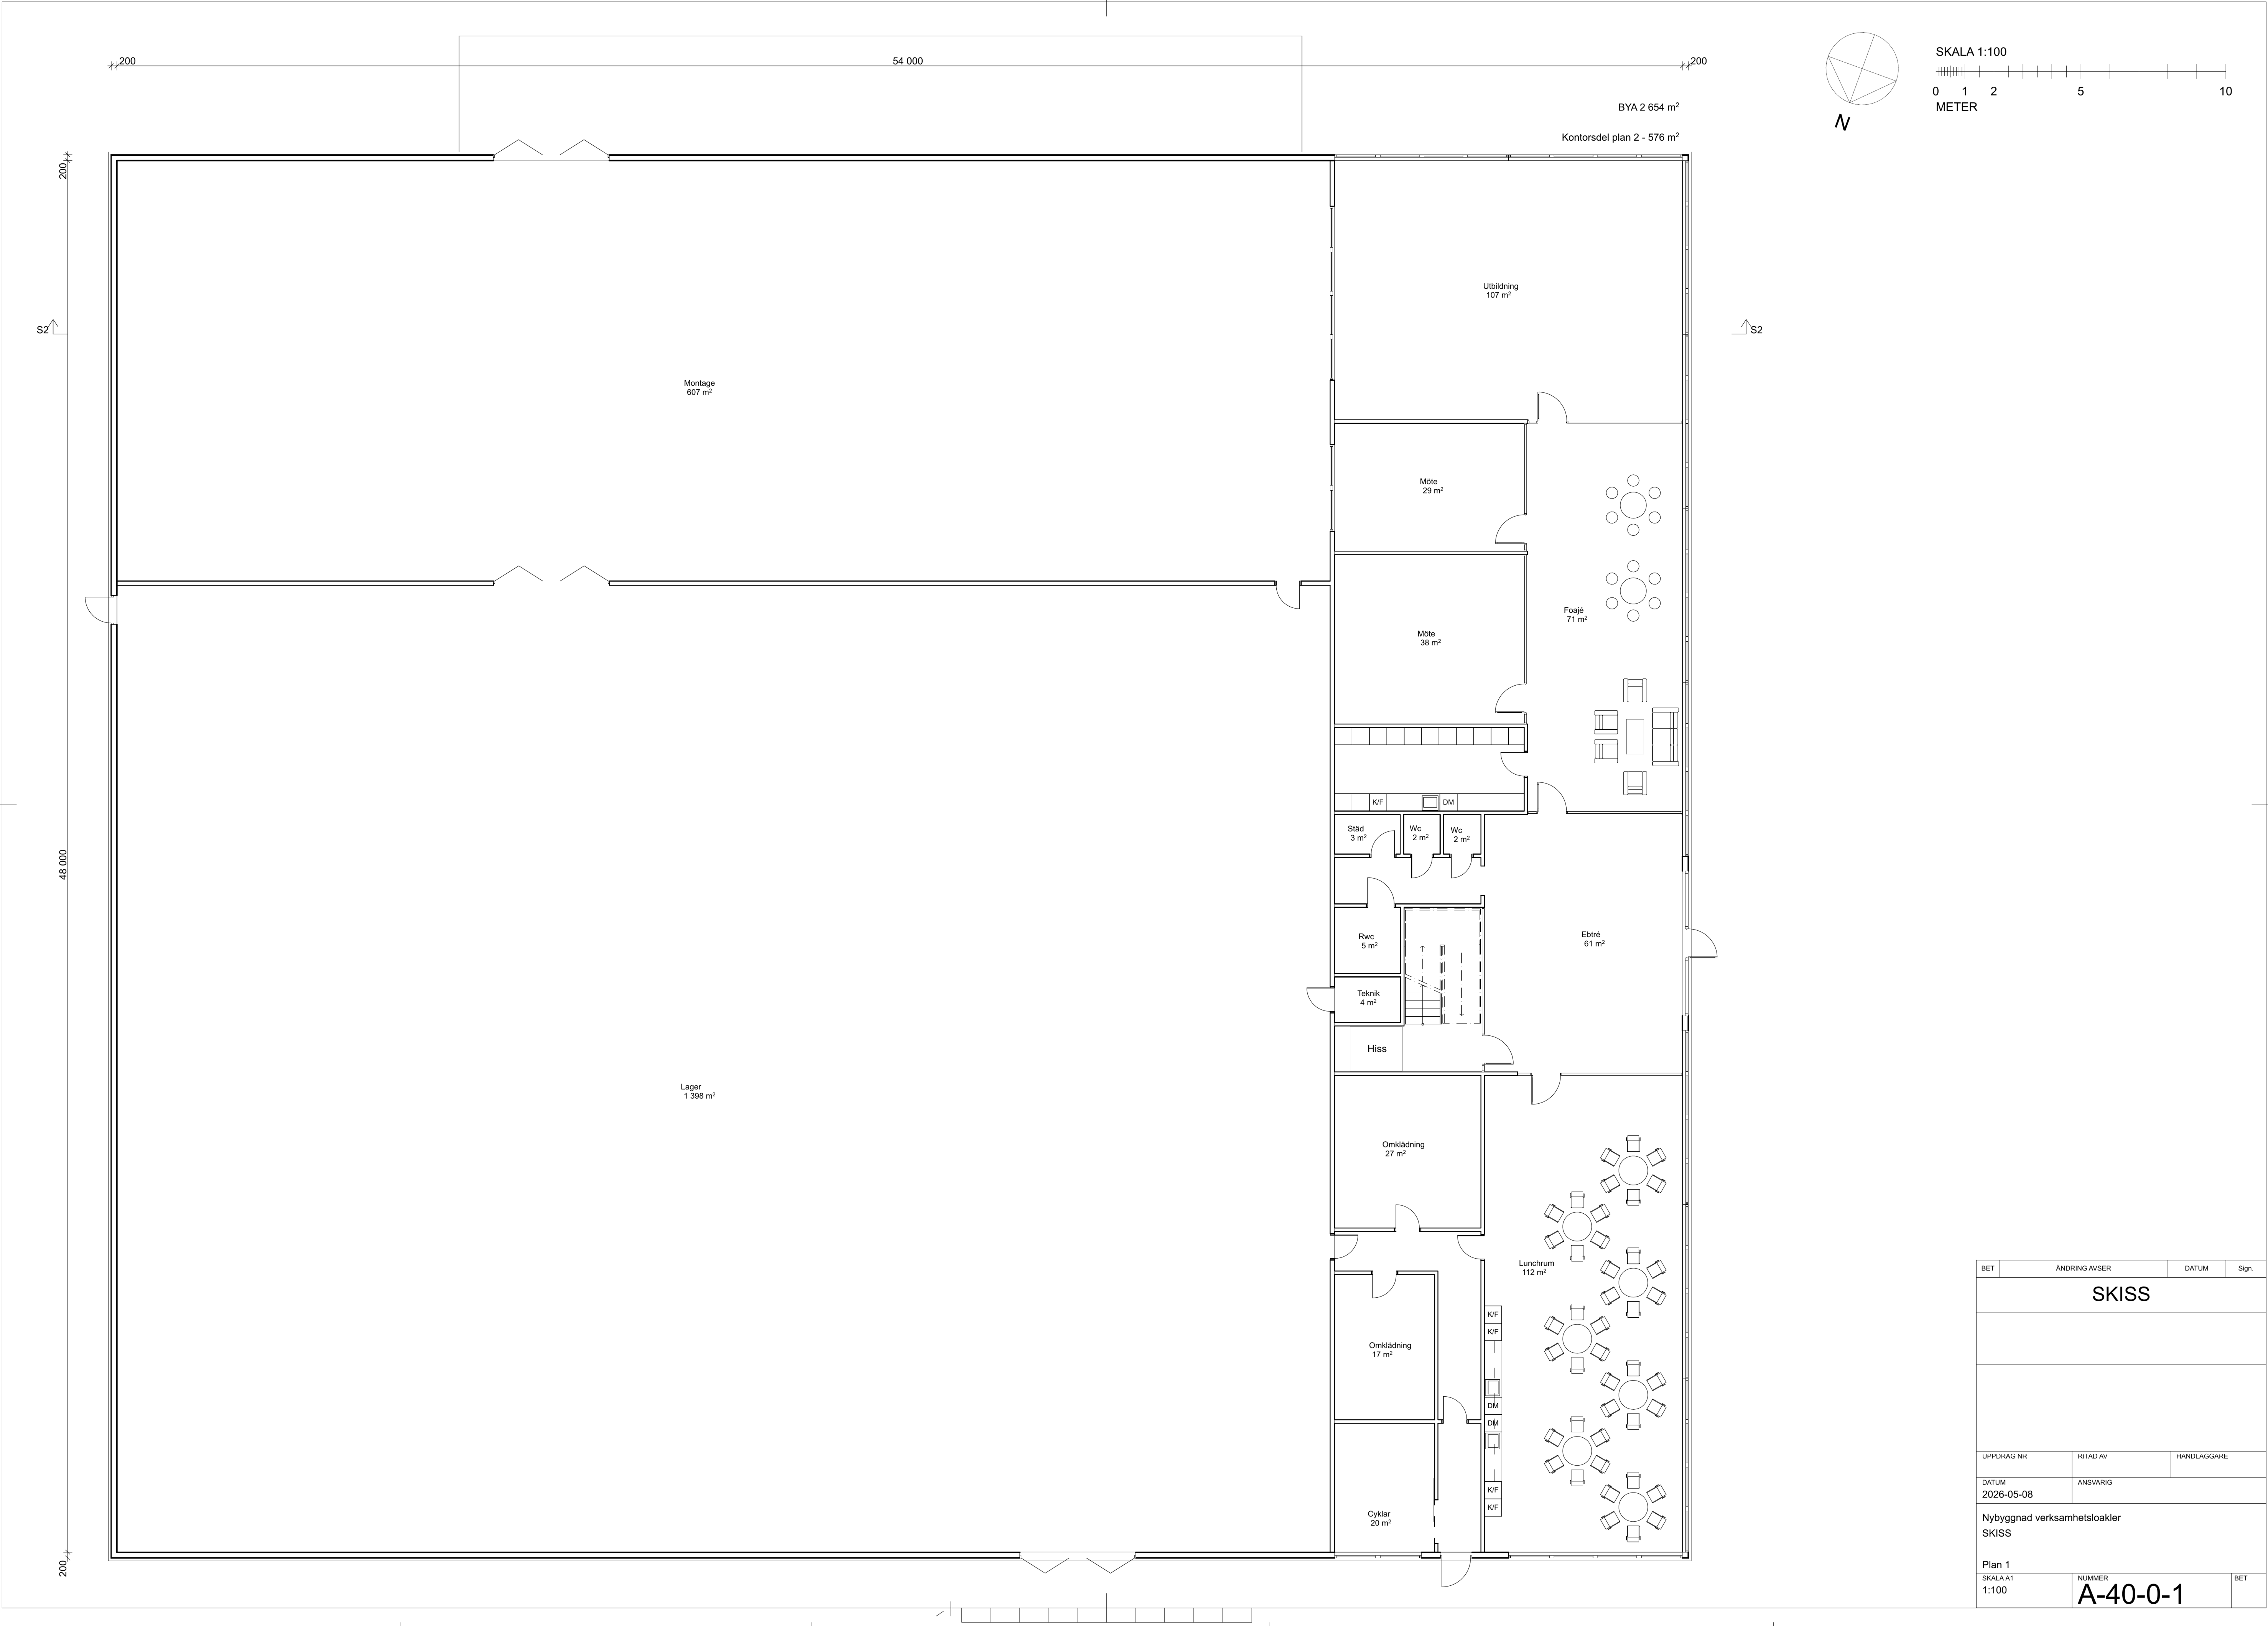


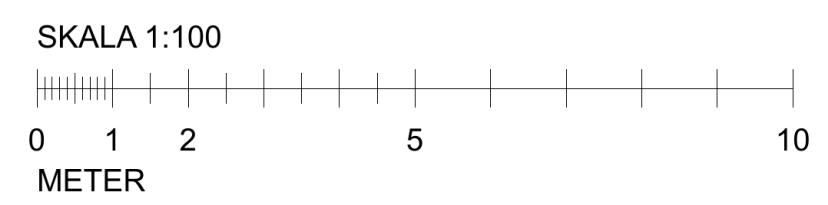


BET	ANDRING AVSER	DATUM	Sign.
SKISS			
UPPDRAG NR	RITAD AV	HANDLAGGARE	
DATUM	ANSVARIG		
2026-05-08			
Nybyggnad verksamhetsloaker SKISS			
Situationsplan			
SKALA A1 1:250	NUMMER A-01-1-1		BET

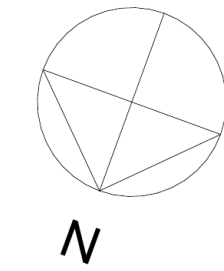


BET	ÄNDRING AVSER	DATUM	Sign.
SKISS			
UPPDRAG NR	RITAD AV	HANDLAGGARE	
DATUM	ANSVARIG		
2026-05-08			
Nybyggnad verksamhetsloaker			
SKISS			
Plan 1	NUMMER	BET	
SKALA A1	1:100	A-40-0-1	

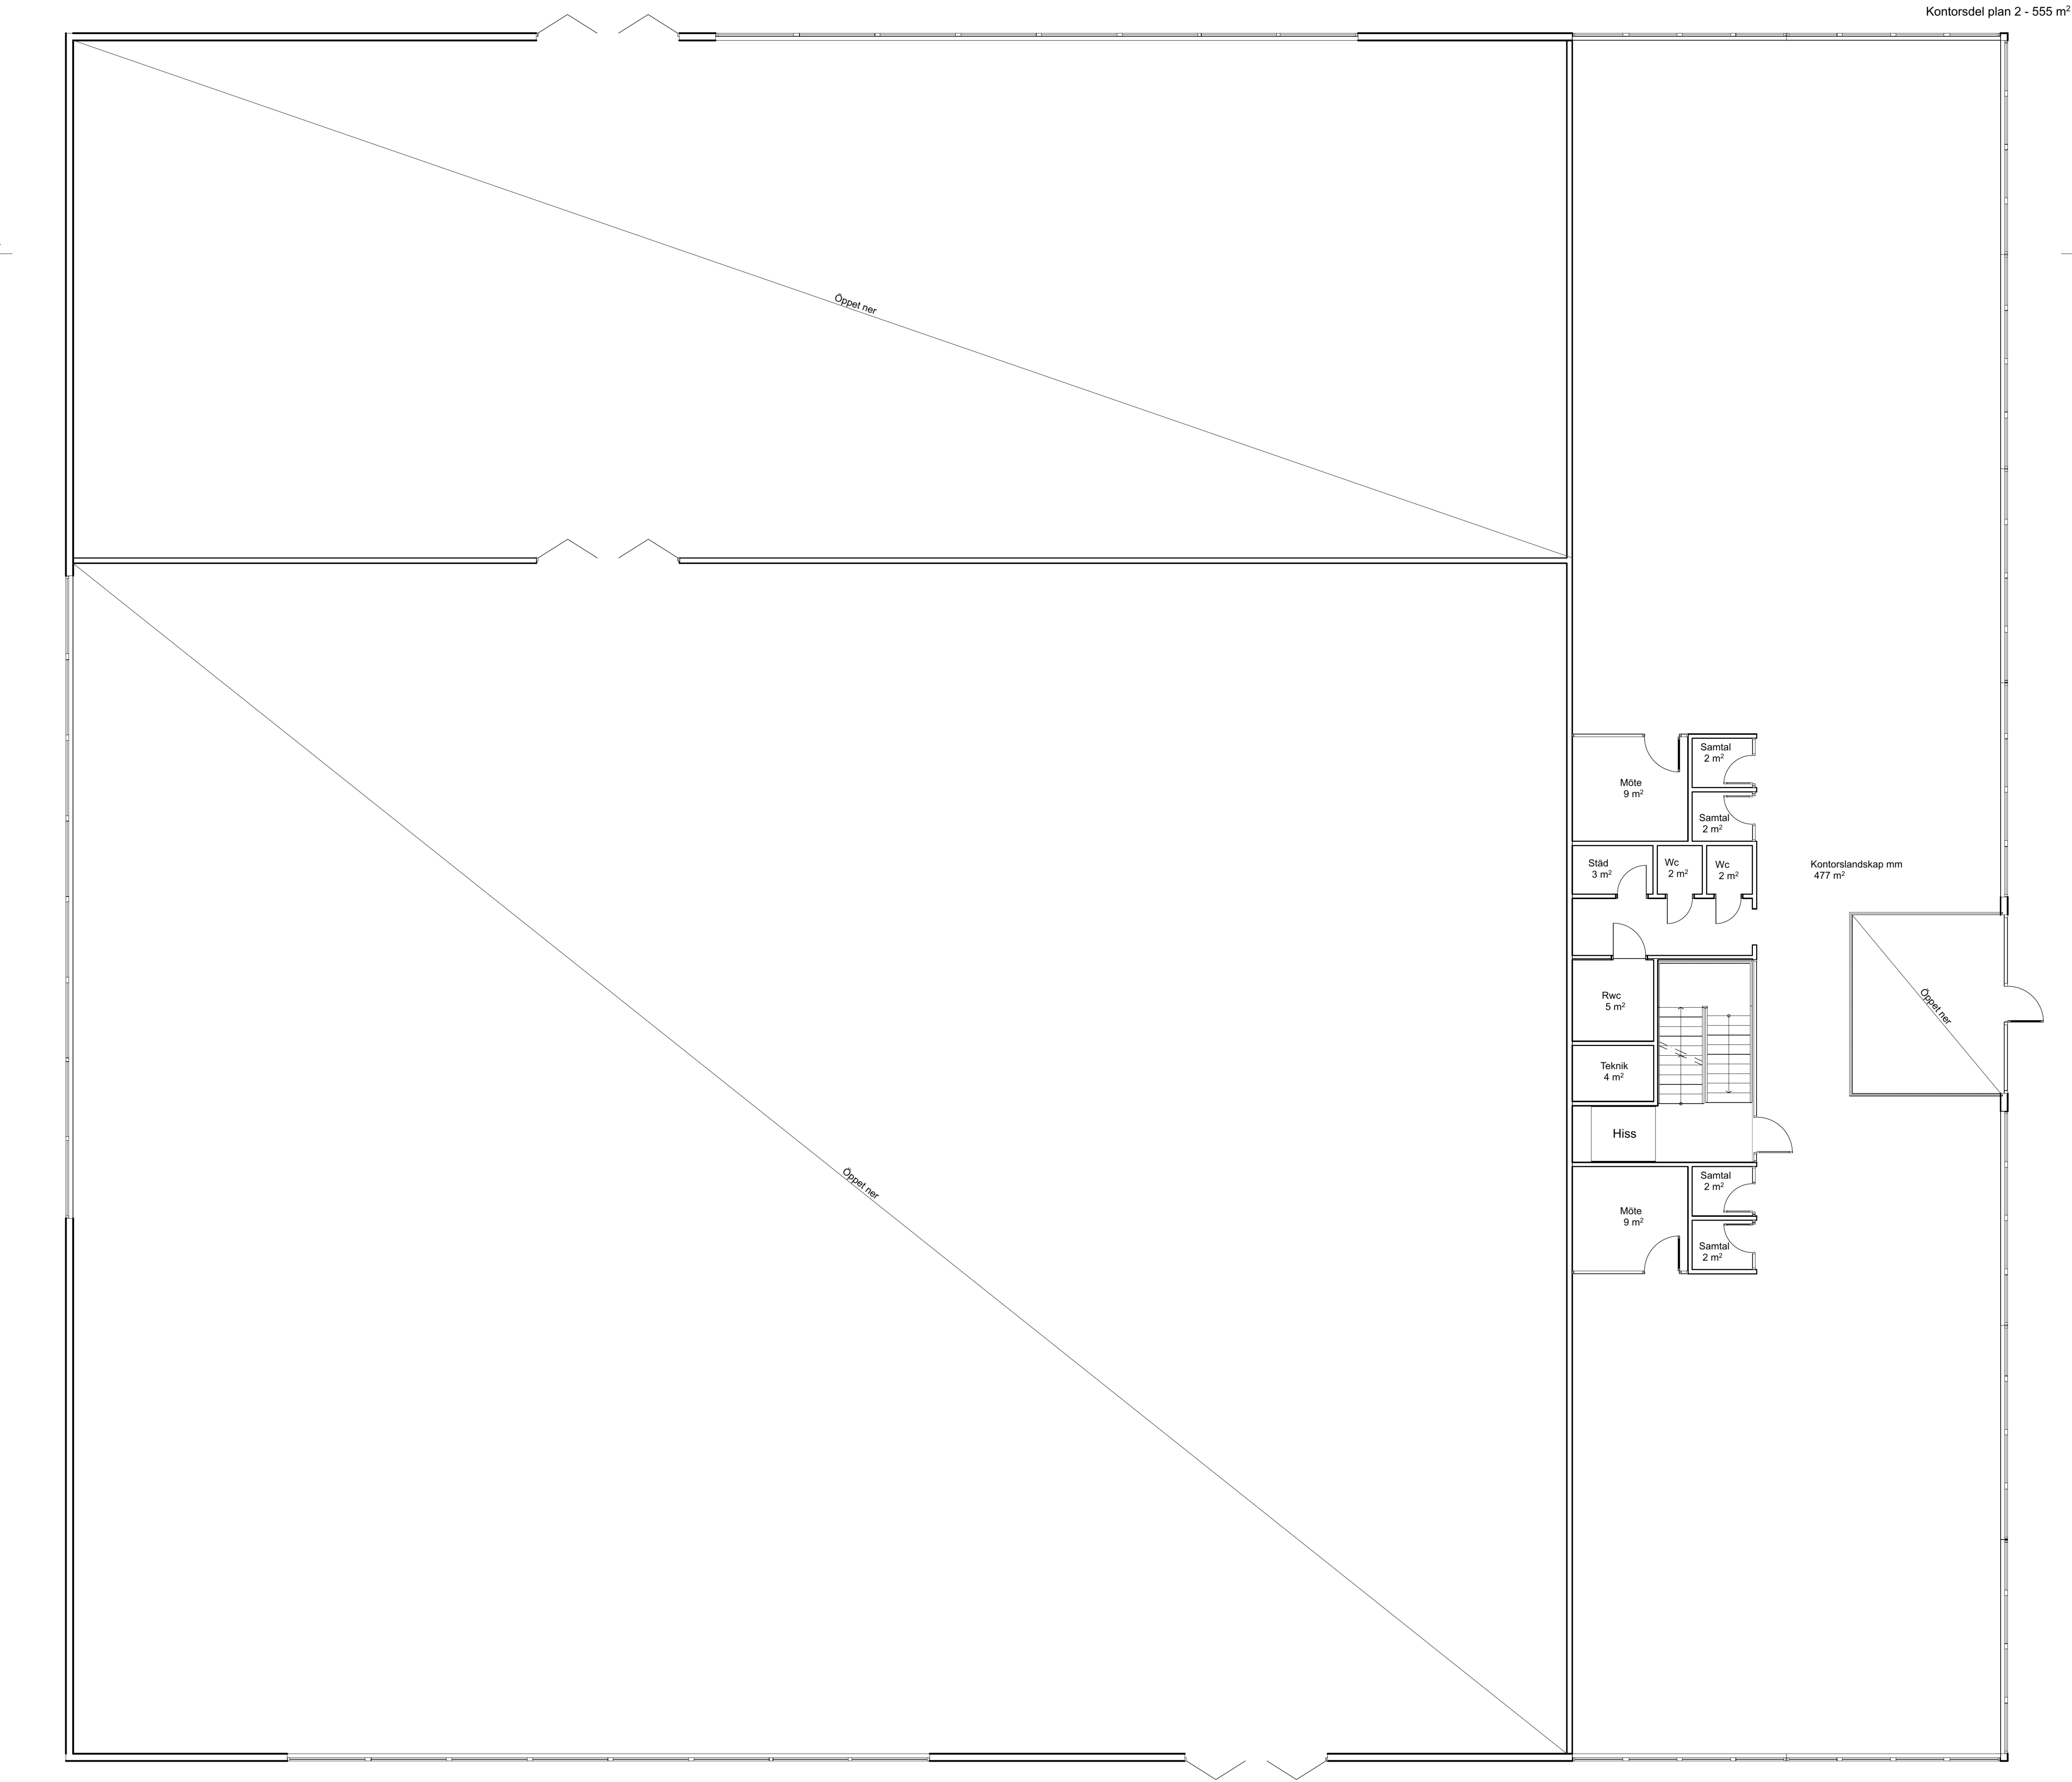


BET	ÄNDRING AVSER	DATUM	Sign.
SKISS			
UPPDRAG NR	RITAD AV	HANDLAGGARE	
DATUM	ANSVARIG		
2026-05-08			
Nybyggnad verksamhetsloaker			
SKISS			
Plan 2			
SKALA A1	NUMMER	BET	
1:100	A-40-0-2		

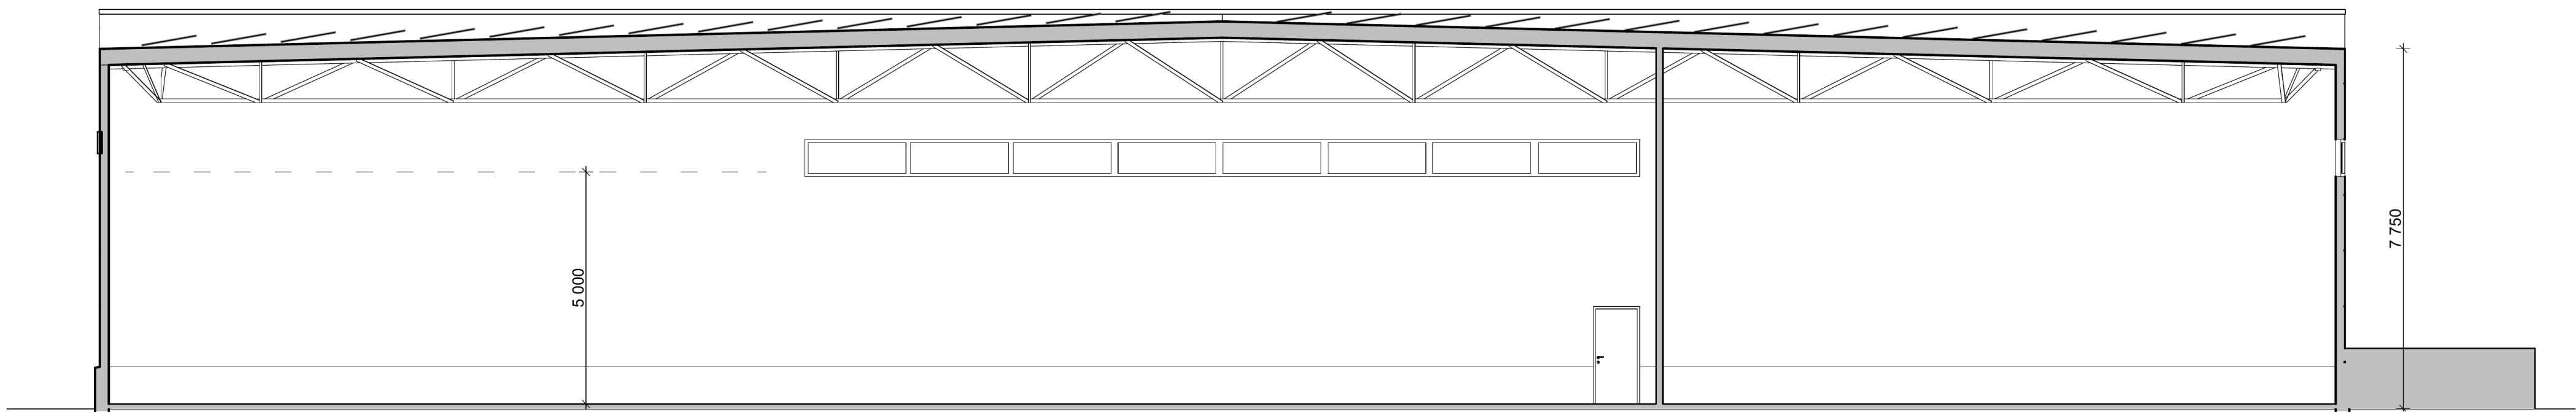


Sektion S1

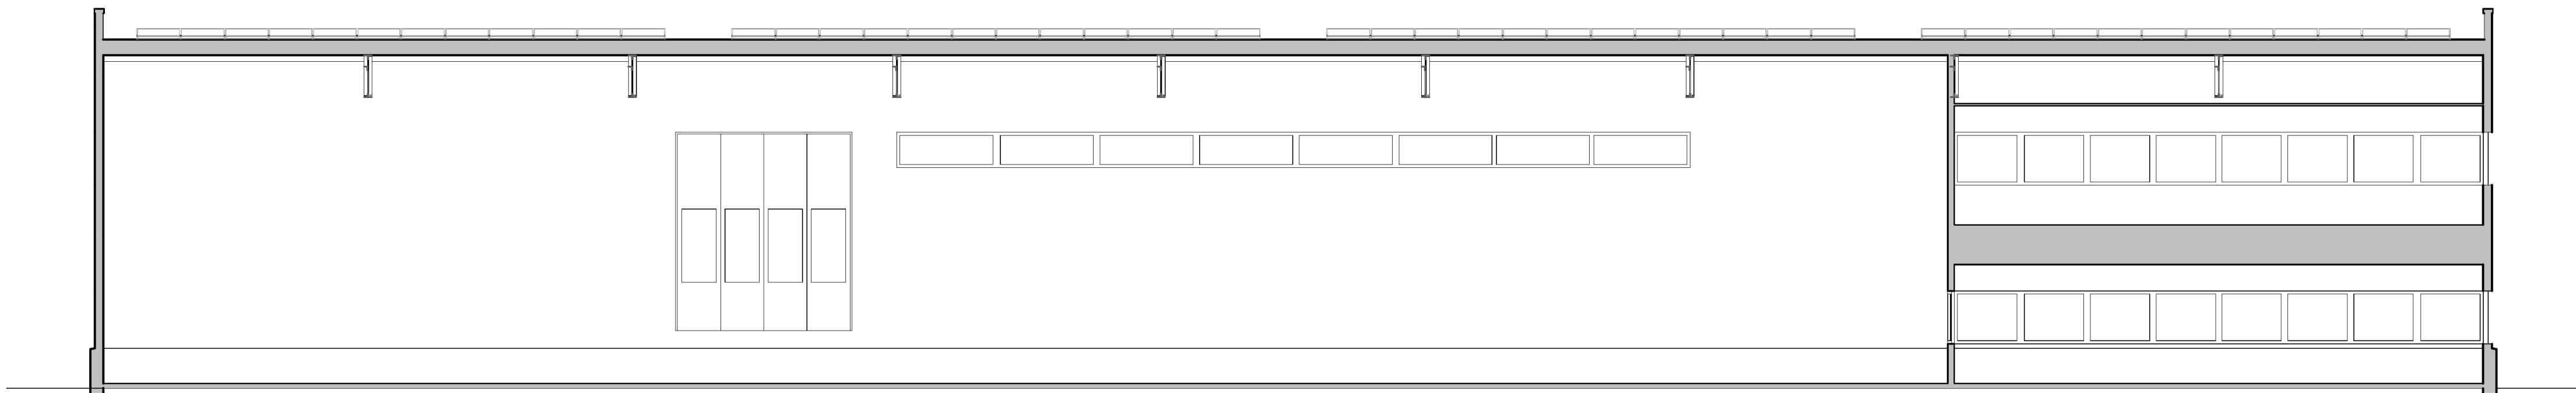


Sektion S2

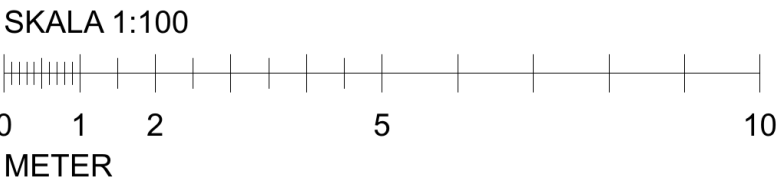


BET	ANDRING AVSER	DATUM	Sign.
SKISS			
UPPDRAG NR	RITAD AV	HANDLAGGARE	
DATUM	ANSVARIG		
2026-05-08			
Nybyggnad verksamhetsloaker			
SKISS			
Sektioner		NUMMER	BET
SKALA A1	A-40-0-3		
1:100			

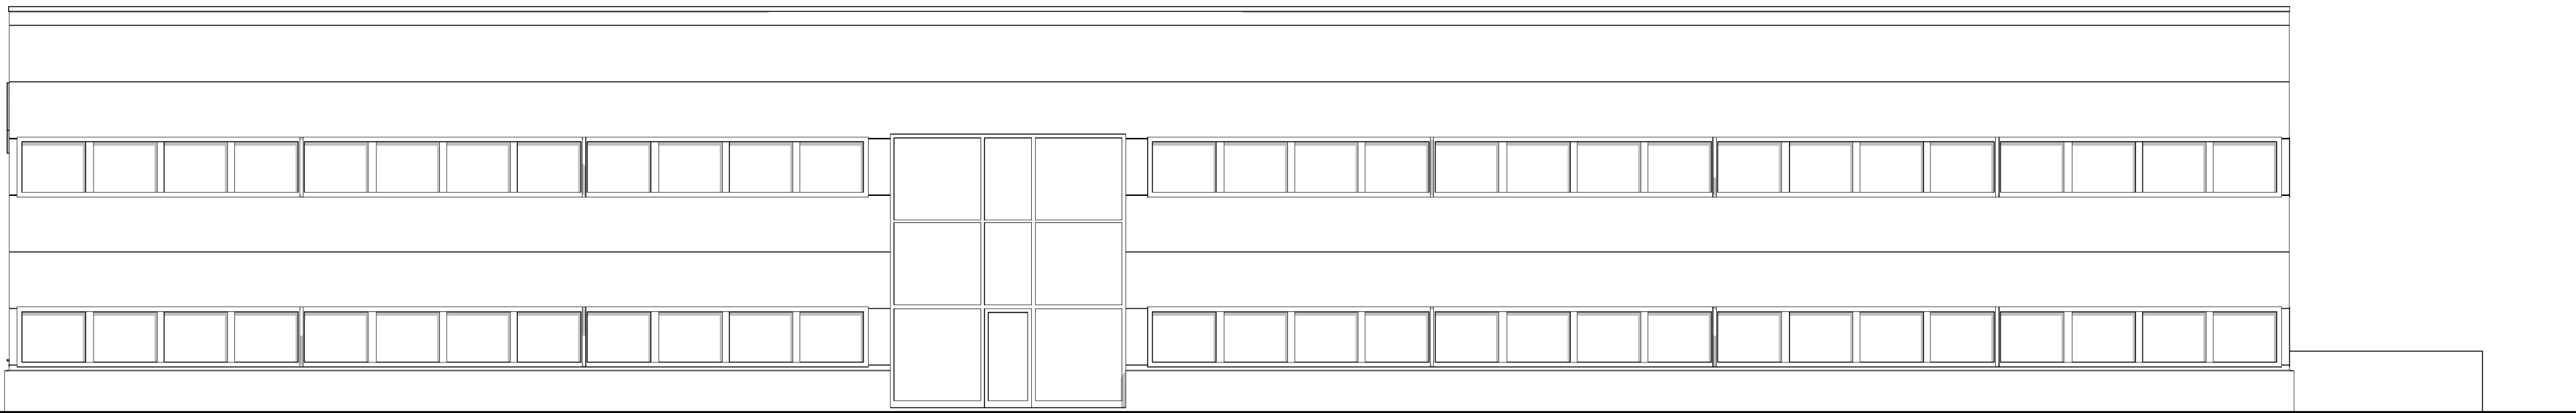

Fasad öster

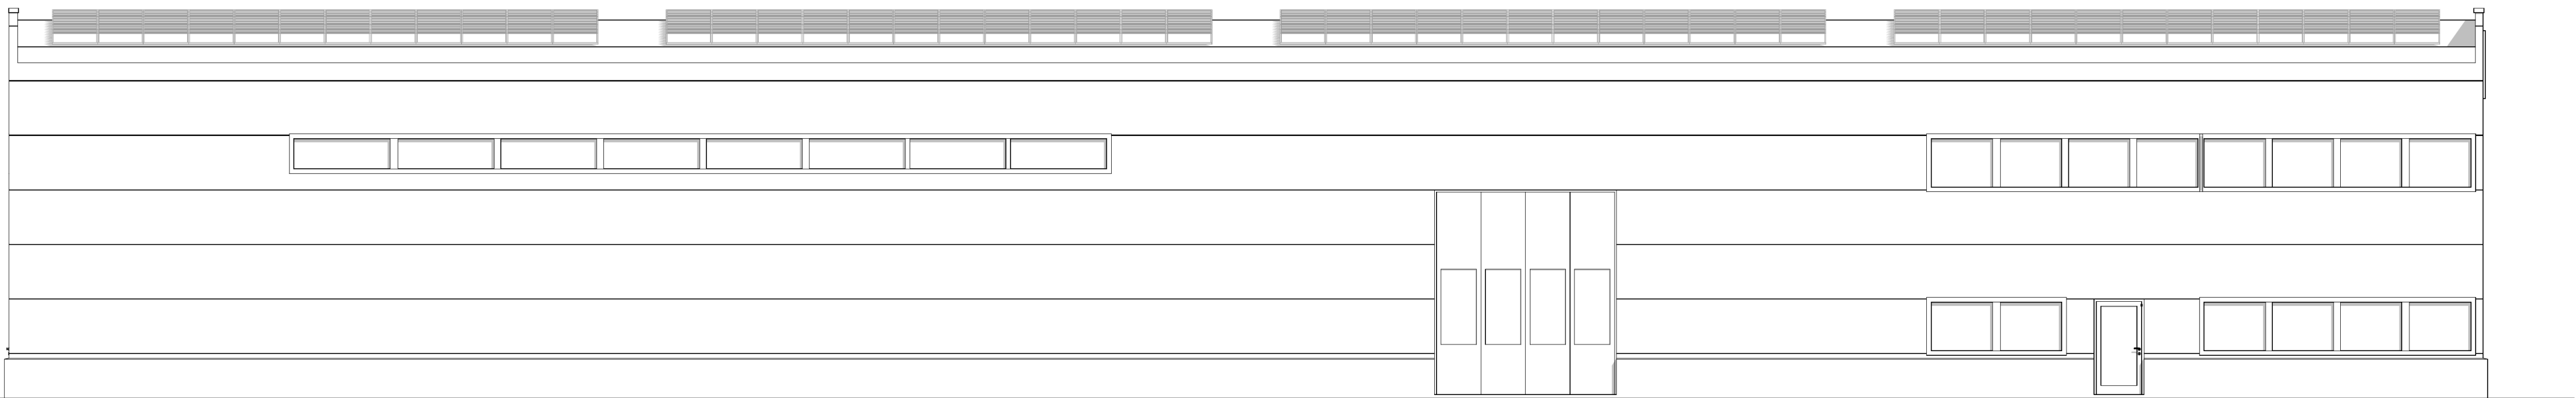


Fasad åt norr

 

Fasad åt väster



Fasad åt söder

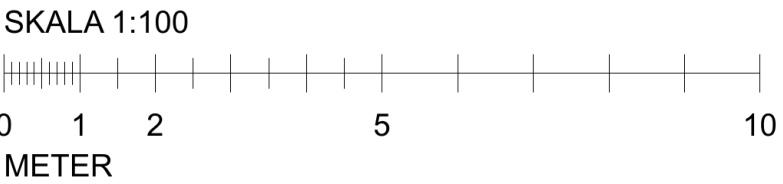

BET	ANDRING AVSER	DATUM	Sign.
SKISS			
UPPDRAG NR	RITAD AV	HANDLAGGARE	
DATUM	ANSVARIG		
2026-05-08			
Nybyggnad verksamhetsloaker			
SKISS			
Fasader	NUMMER	BET	
SKALA A1	A-40-0-4		
1:100			