


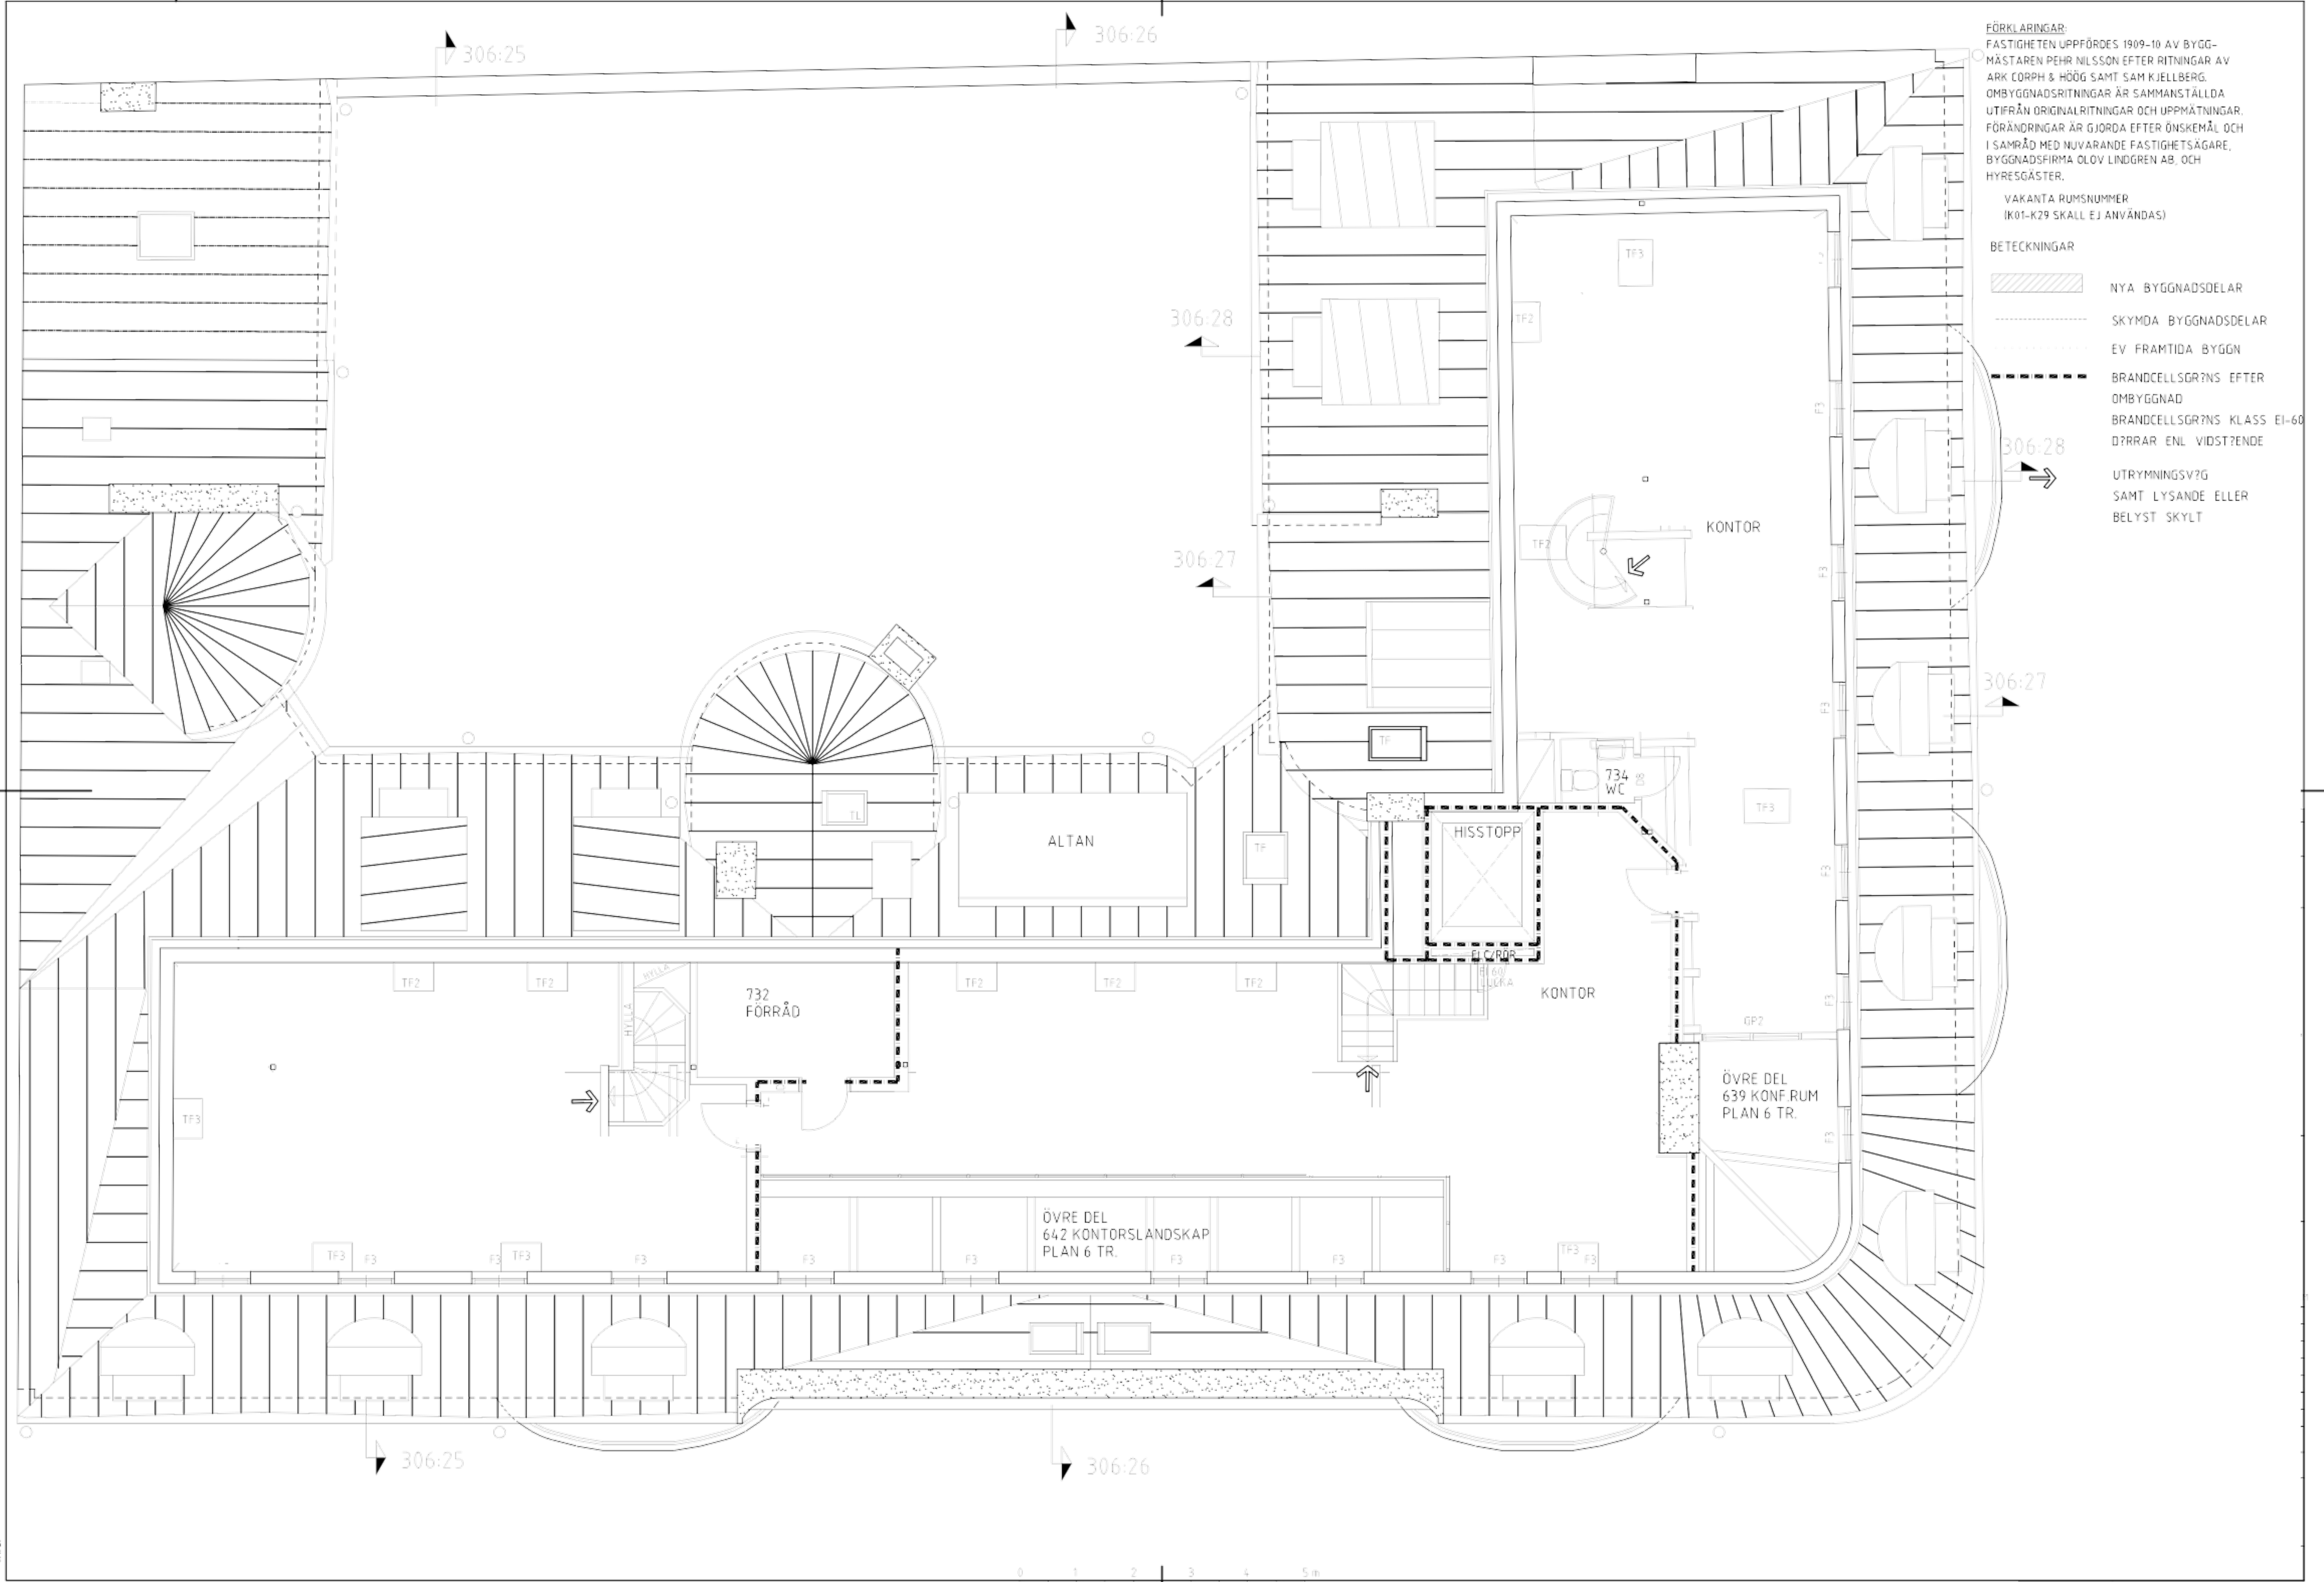

FÖRKLARINGAR:
FASTIGHETEN UPPFÖRDES 1909-10 AV BYGG-
MÄSTAREN PEHR NILSSON EFTER RITNINGAR AV
ARK CORPH & HÖÖG SAMT SAM KJELLBERG.
OMBYGGNADSRITNINGAR ÄR SAMMANSTÄLLDA
UTIFRÅN ORIGINALRITNINGAR OCH UPPMÄTNINGAR.
FÖRÄNDRINGAR ÄR GJORDA EFTER ÖNSKEMÅL OCH
I SAMRÅD MED NUVARANDE FASTIGHETSÄGARE,
BYGGNADSFIRMA OLOV LINDGREN AB, OCH
HYRESGÄSTER.

VAKANTA RUMSNUMMER
(K01-K29 SKALL EJ ANVÄNDAS)

BETECKNINGAR

- NYA BYGGNADSEDELAR
- SKYMDA BYGGNADSEDELAR
- EV FRAMTIDA BYGGN
- BRANDCELLSGR?NS EFTER
OMBYGGNAD
- BRANDCELLSGR?NS KLASSEI-60
D?RRAR ENL VIDST?ENDE
- UTRYMNINGSV?G
SAMT LYSANDE ELLER
BELYST SKYLT