FASTIGHETSBILDNINGSMYNDIGHETEN

KARTA

Upprättad år: 1978 | Dnr: 184/78 | Aktbilaga: KA

Mora lantmäteridistrikt

Ärende
Fastighetsreglering berörande Särnabyn 5:1, 28:3, 28:6 samt samfälld mark för ~~28:3, 28:4, 28:5, 63:2, 63:3 och 63:4~~=R.N:r. Särnabyn ~~s~~:6

Kommun: Älvdalen | Län: Kopparbergs

Registerområde: Särna

Registreringsbevis
Registreringsdatum: 1979.06.15.
För fastighetsregistermyndigheten

Förrättningslantmätare
Nils-Gunnar Gustafsson
Nils-Gunnar Gustafsson

Fastighet, område m m	Fig	Area hektar, m² delarea	± ändring/summa	Ägare, uppgifter till lokal skattemyndighet och andra anmärkningar

Fig. 1 - 3, 5 till R.N:r. Särnabyn 28:3
" 4 " " " 28:6

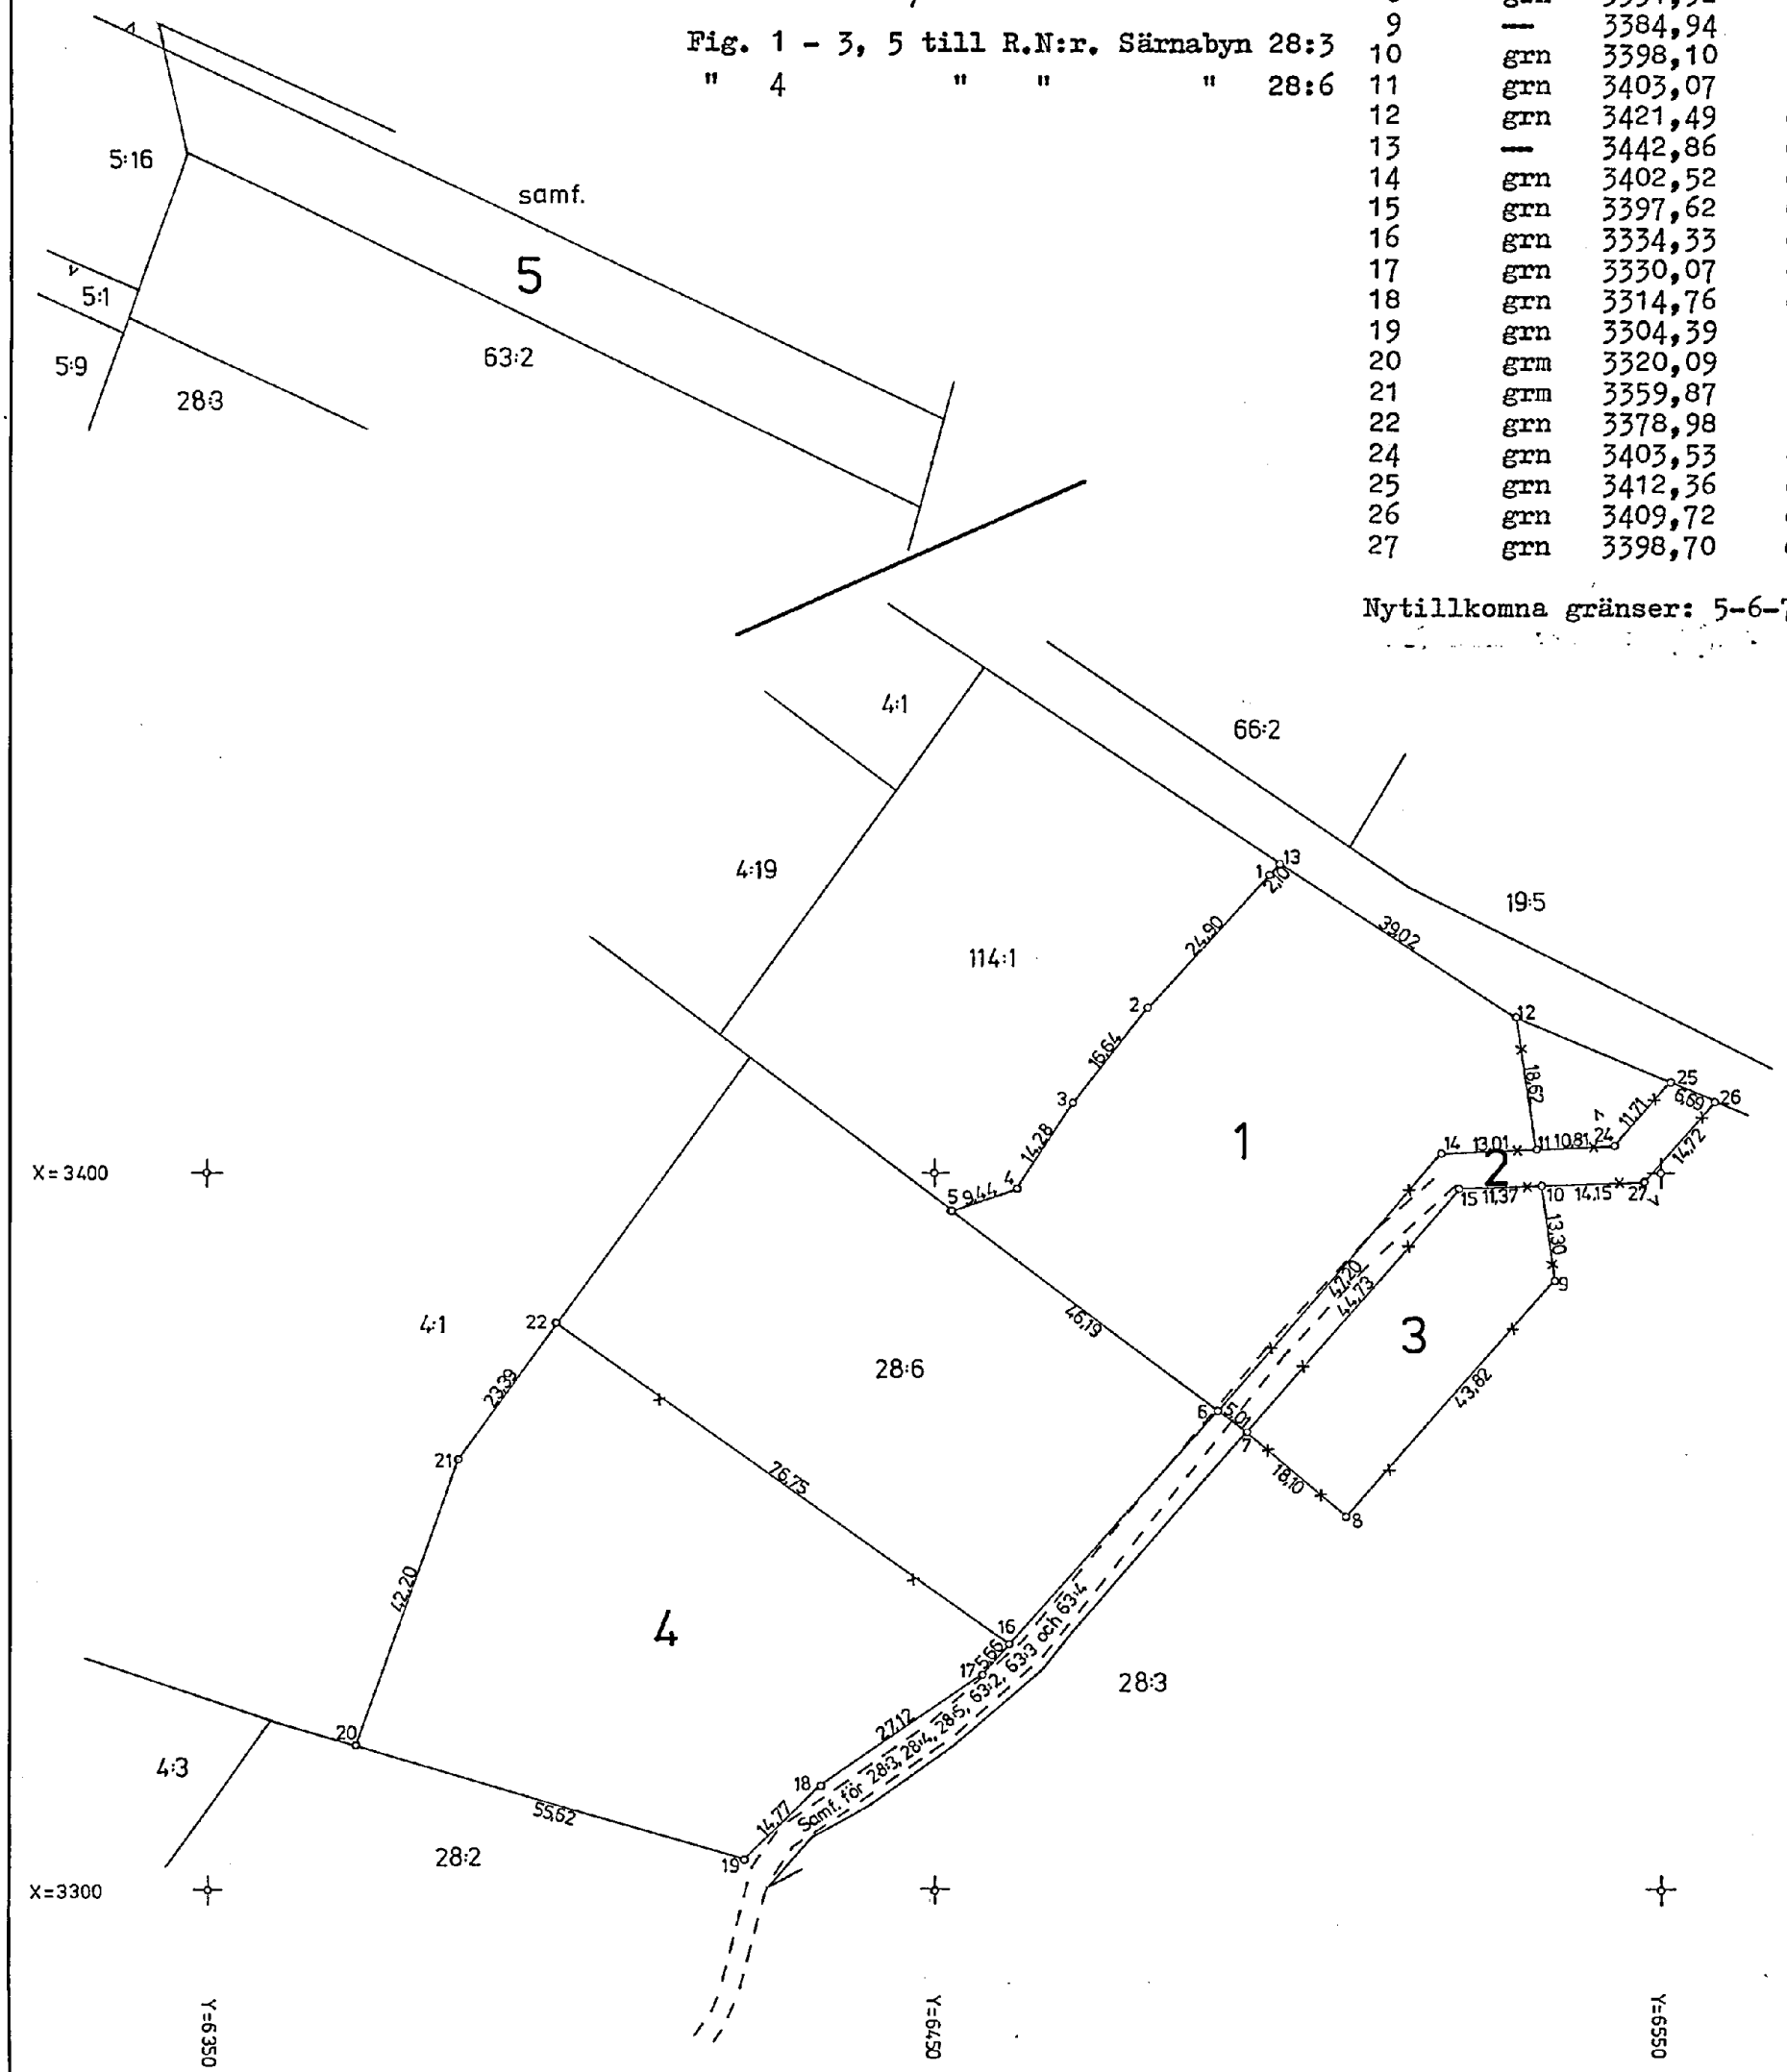

TEKNISK BESKRIVNING

Koordinatförteckning

Punkt	Mark	X	Y
1	grm	3441,30	6496,04
2	grm	3422,85	6479,32
3	grm	3409,72	6469,09
4	grm	3397,79	6461,24
5	grm	3394,75	6452,30
6	—	3366,76	6489,04
7	grn	3363,73	6493,03
8	grn	3351,92	6506,74
9	—	3384,94	6535,54
10	grn	3398,10	6533,58
11	grn	3403,07	6532,84
12	grn	3421,49	6530,10
13	—	3442,86	6497,45
14	grn	3402,52	6519,84
15	grn	3397,62	6522,22
16	grn	3334,33	6460,36
17	grn	3330,07	6456,64
18	grn	3314,76	6434,26
19	grn	3304,39	6423,74
20	grm	3320,09	6370,38
21	grm	3359,87	6384,45
22	grn	3378,98	6397,93
24	grn	3403,53	6543,64
25	grn	3412,36	6551,33
26	grn	3409,72	6557,48
27	grn	3398,70	6547,72

Nytillkomna gränser: 5-6-7.

Framställd genom	Skala	Mätklass	Koordinatsystem
Nymätning och kopiering	1:1000	III	Lokalt Särna
För det tekniska innehållet svarar	Reg karta, lägesangivning (1147)		Beteckningsstandard
Per-Olof Boström, ingenjör	Ek 653 80:49, 59		TFA 4.6 B:2

Mätning	Beräkning	Kartering	Ritn redigering
PEO	PEO	MB	MB

Lantmäteriet BI 0345 1977-11 10 000

20-1979/439