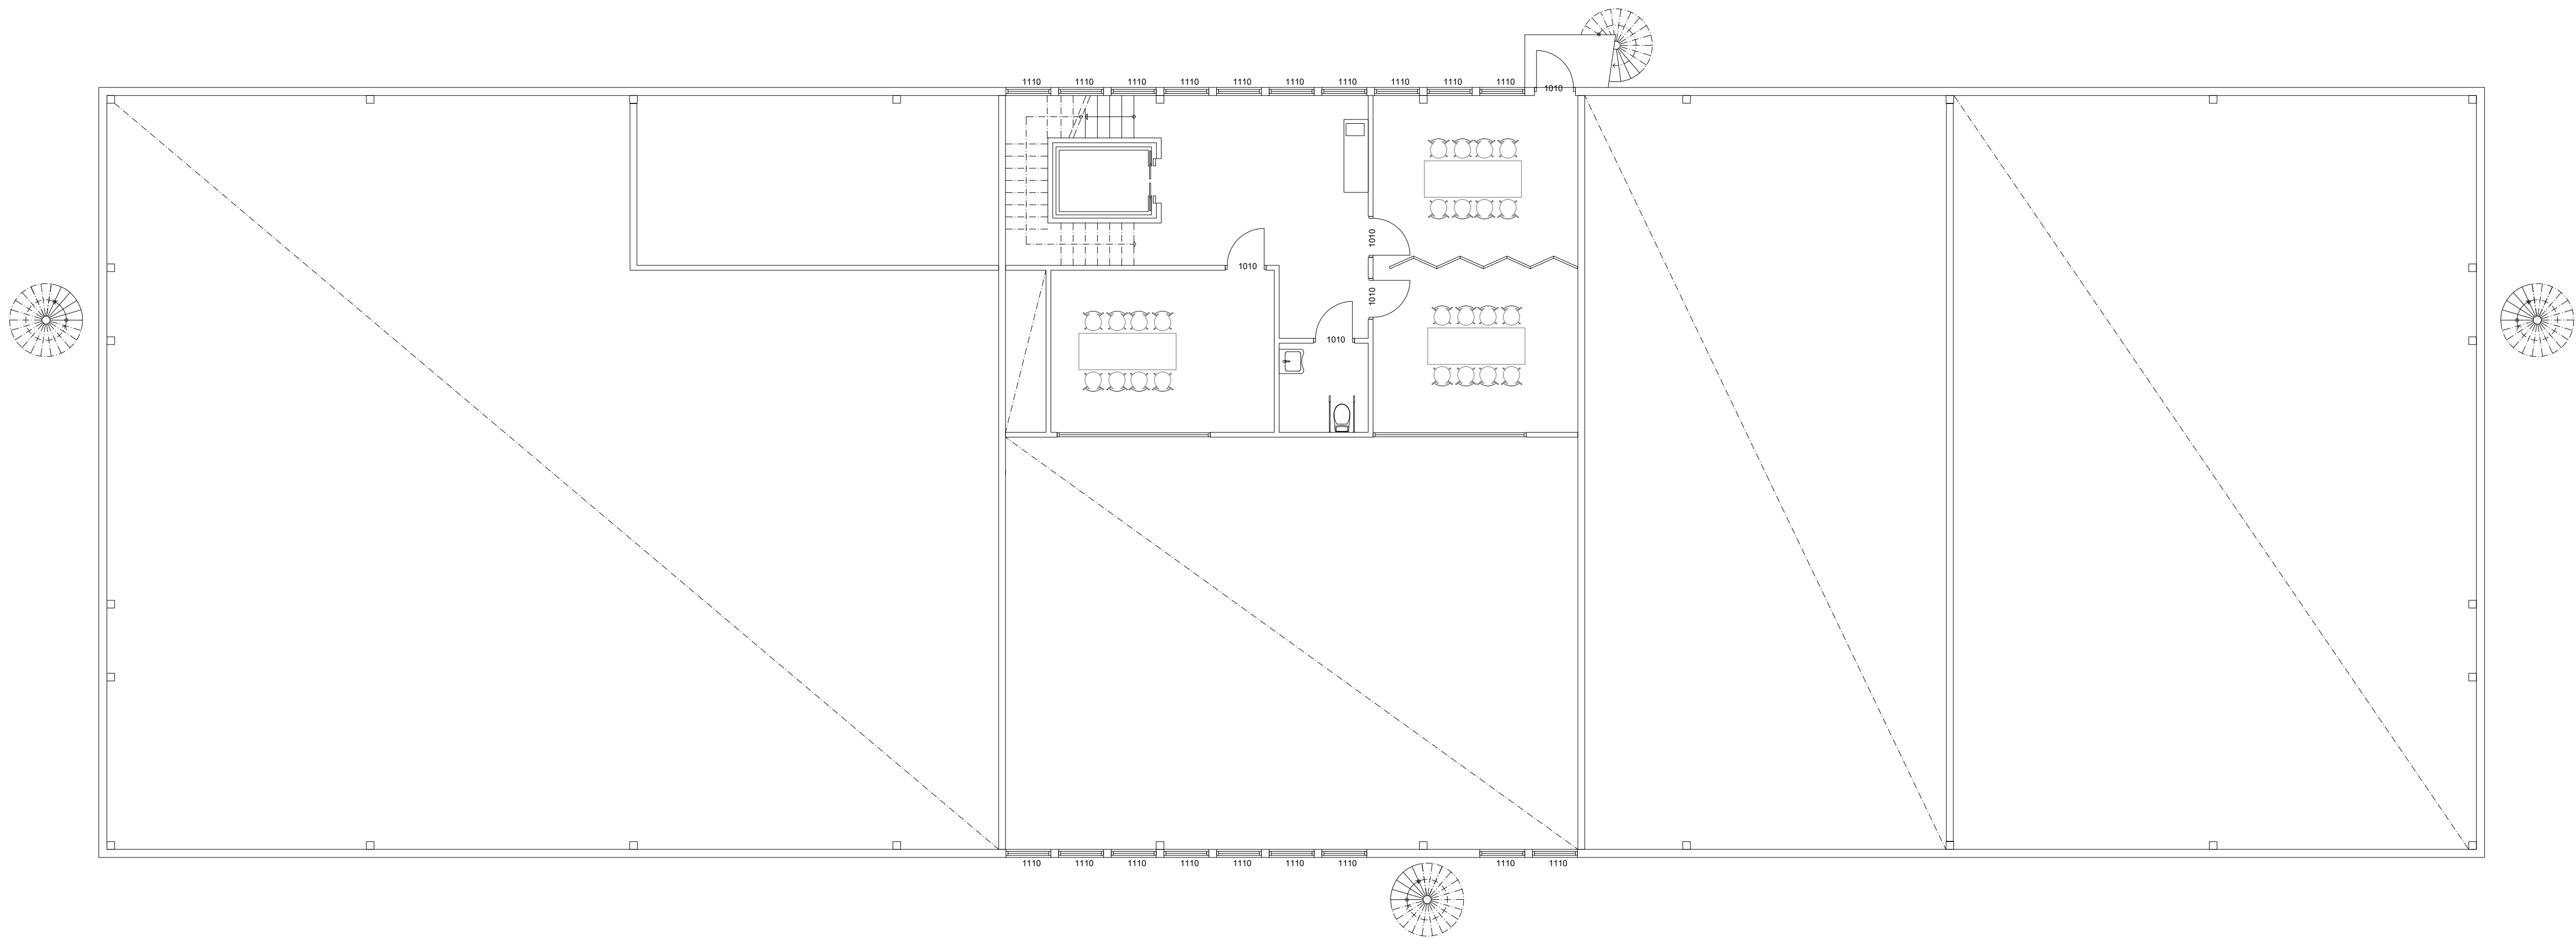


BET	ÄNDRINGEN AVSER	DATUM	SIGN
FÖRFRÅGNINGSUNDERLAG			
ERIKSBERG - KARLSTAD			
Fintatorp 1:2			
PPS Consulting			
Hållbara och lyckade projekt. Tillsammans.			
UPPDRAG.NR	RITAD/KONSTR AV	HANDLÄGGARE	
	OA		
DATUM	ANSVARIG		
2026-09-14			
KONFERENS OCH ENTRESOL			
PLAN 11			
SKALA	NUMMER	BET	
1:100 (A1)	A-40-P-011		
1:200 (A3)			