


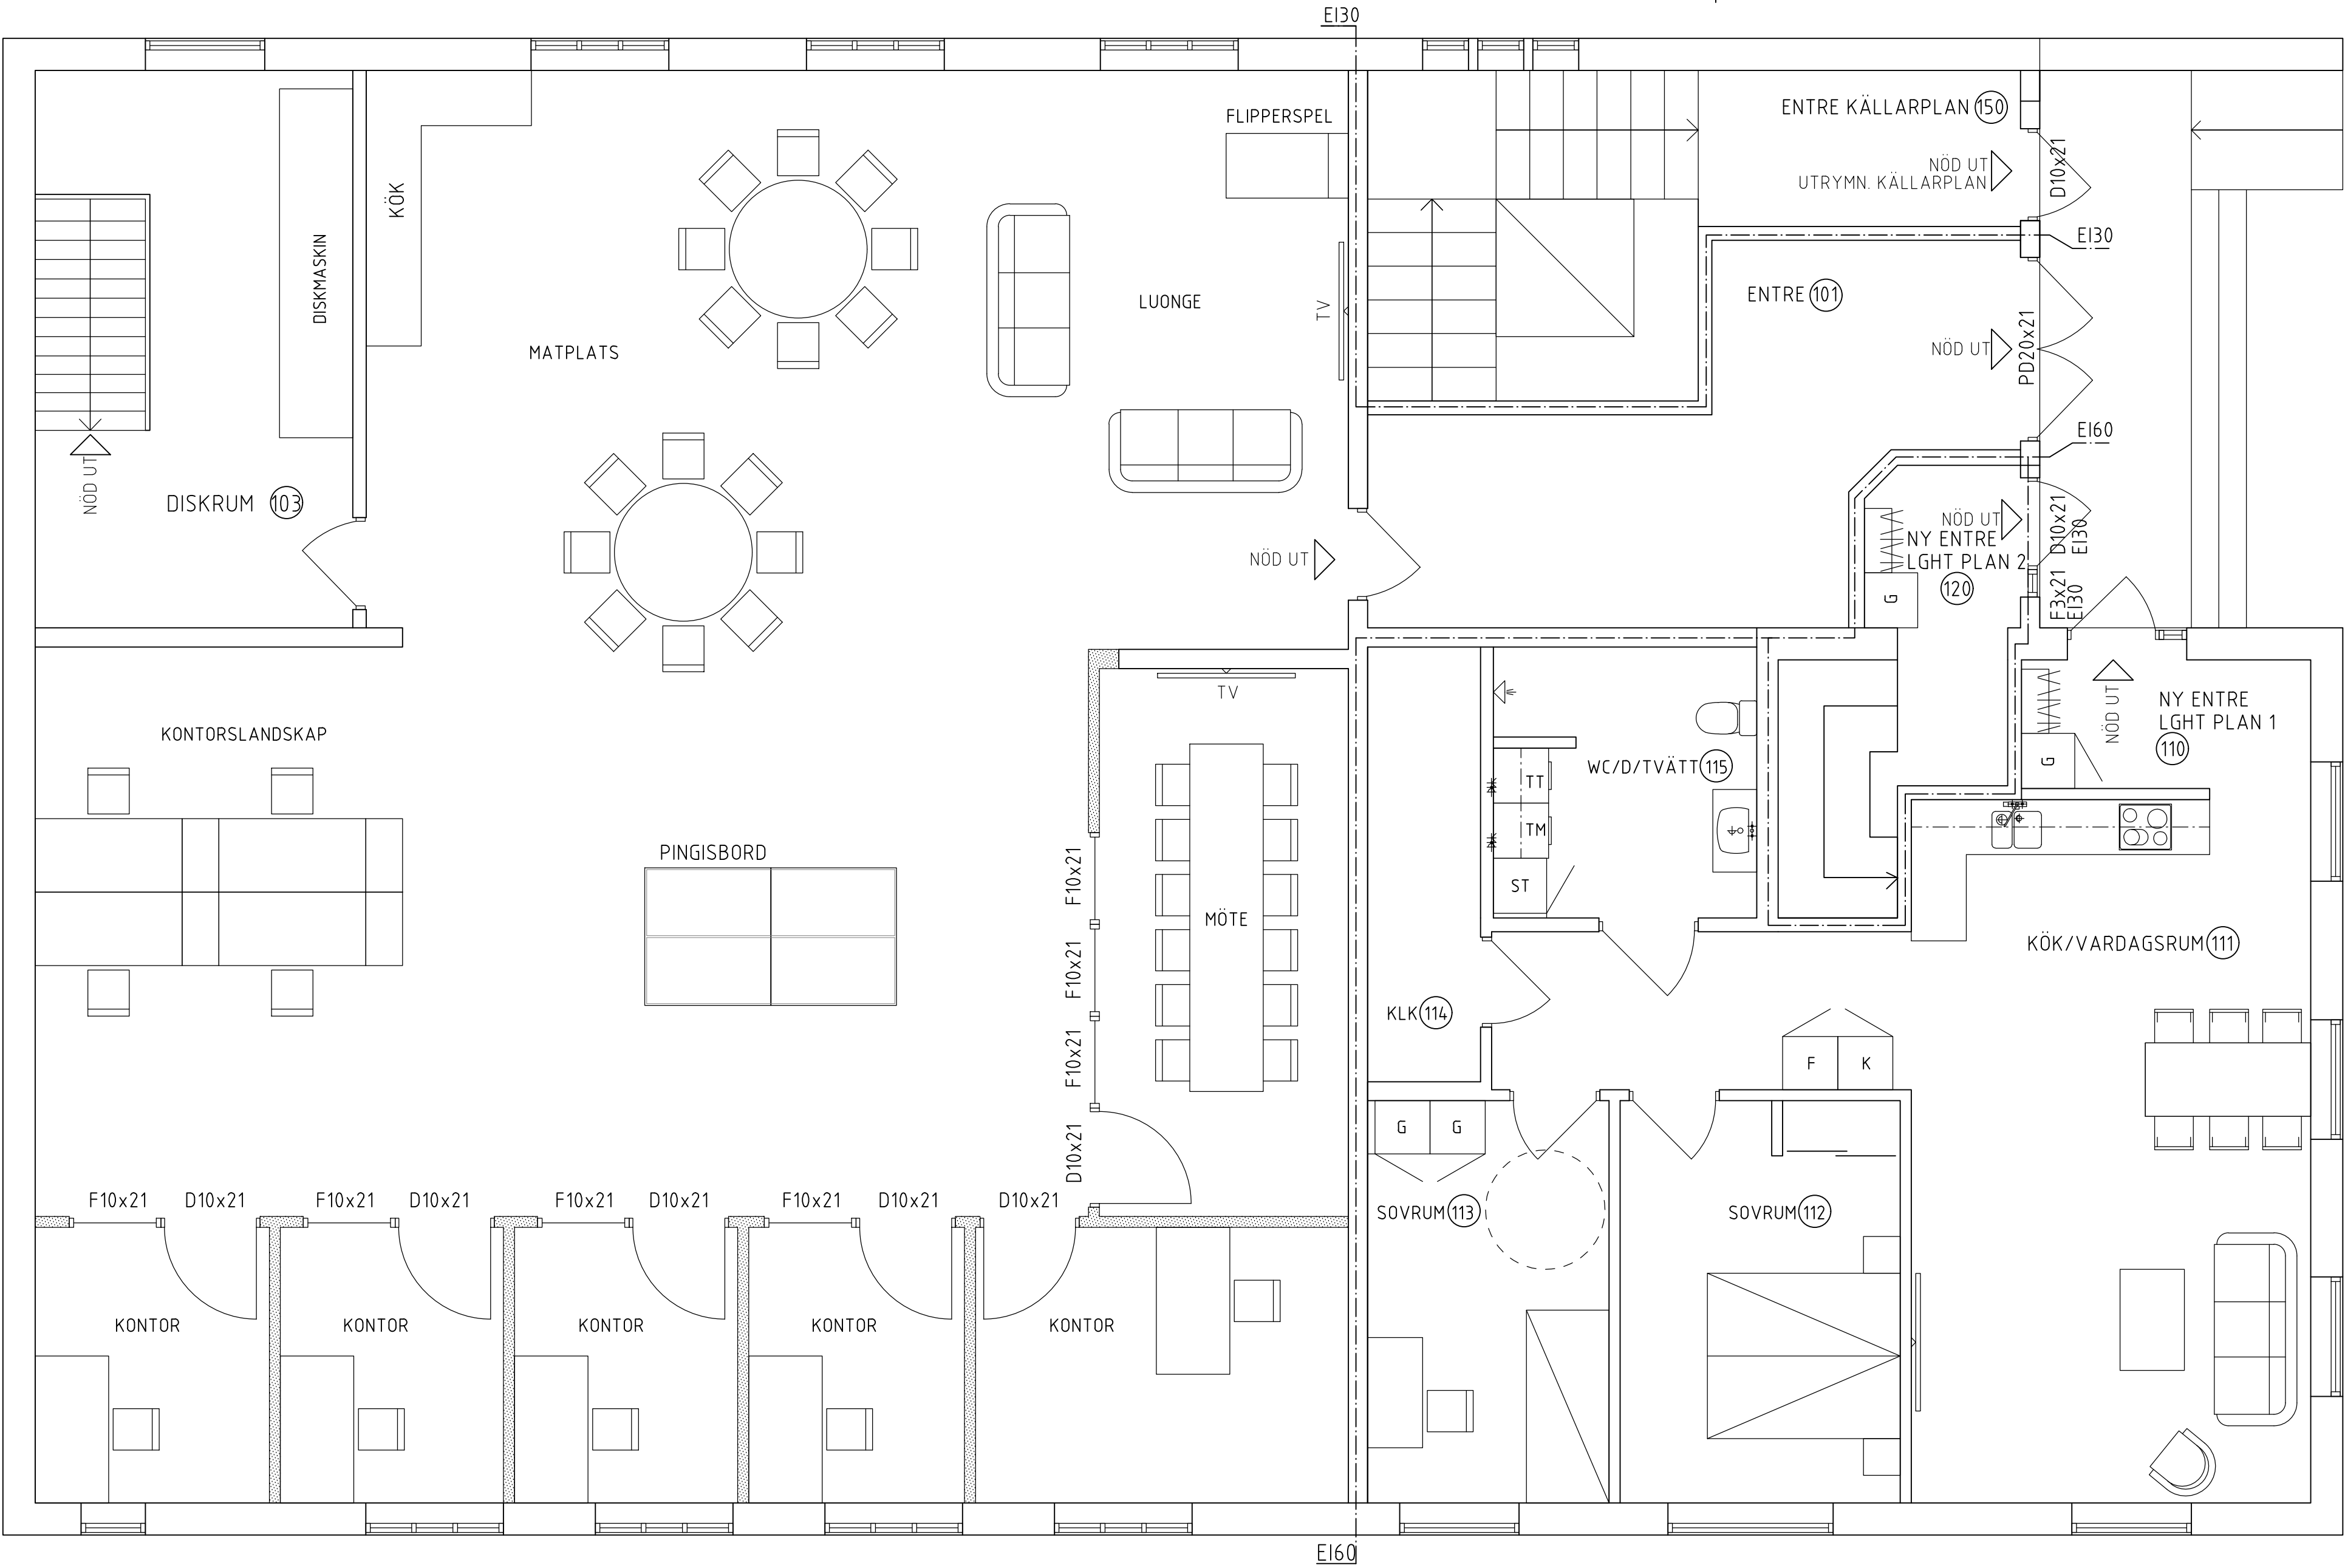

-PLAN 1 -1:100-

HJORTEN 4		FÖRSLAG		DATUM 2026-03-11
 byggingenjörbyrå		GADDEN LIVING AB HJORTEN 4		ANSVARIG
Storgatan 9A, 335 30 Gnosjö, 0370-980 65 info@byggbyran.se www.byggbyran.se		UPPDRAG 26094		SKALA 1:100
		RITAD/KONSTRUERAD AV PG	HANDLÄGGARE CJP	NUMMER A-40.1-003-BET