



2008-09-09


har byggnadsnämnden i Lund lämnat
lov enligt denna fastställda handling
på sätt som beslutet utvisar.

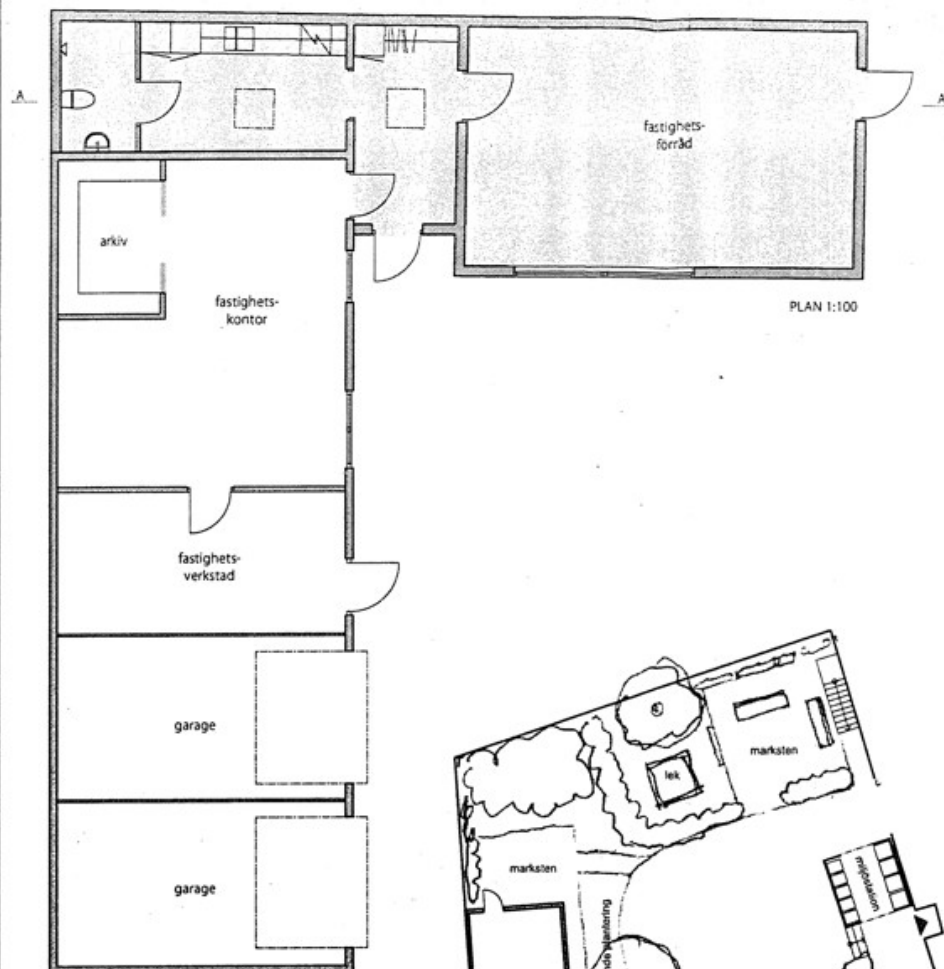


PLAN 1:100

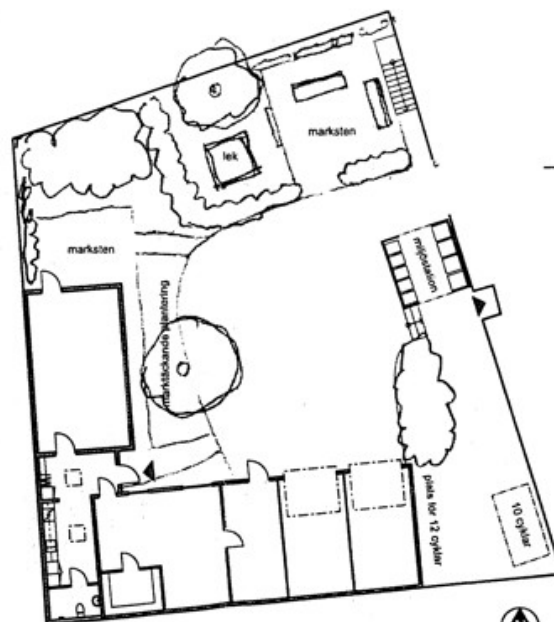


TRÄDGÅRDSPLAN 1:250

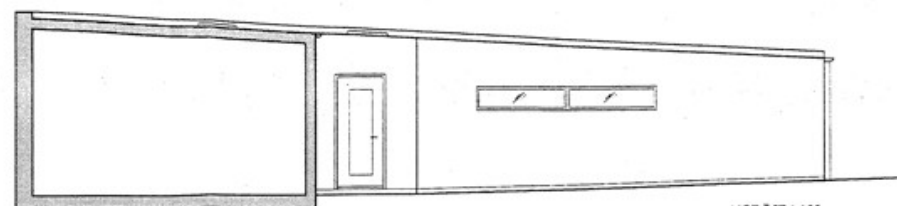


MOT ÖST 1:100

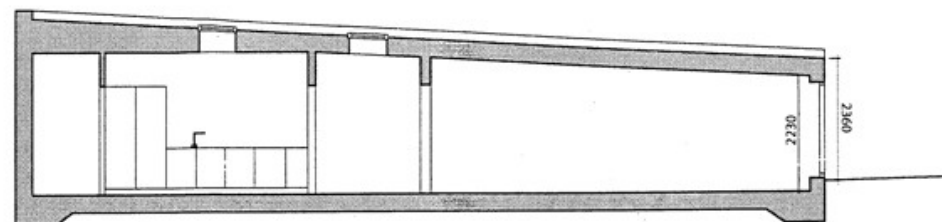

SEKTION A-A 1:100

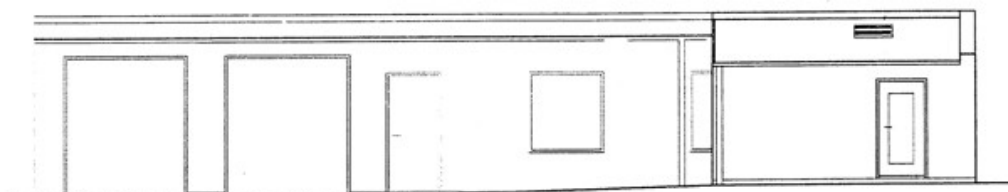

MOT NORR 1:100

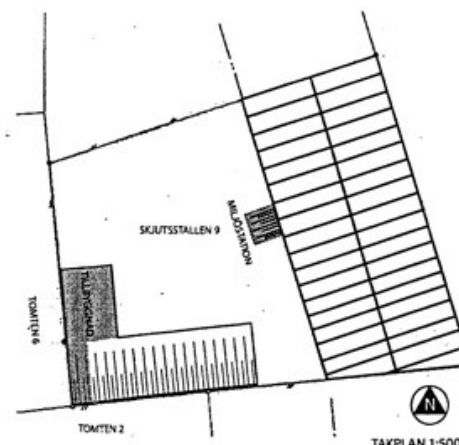

TAKPLAN 1:500

BESKRIVNING TILLBYGGNAD:
MURADE LECABLOCK SOM PUTSAS OCH MÅLAS.
TAK I SVART PAPP.
BESKRIVNING MILÖSTATION:
ÖPPEN TRÄDKONSTRUKTION MED TAK AV SVART PAPP.

SKUTSSTÄLLEN 9
KARL XIGATAN 21, 222 20 LUND.
TILLBYGGNAD MED FASTIGHETS-FÖRRÅD.
NY MILÖSTATION.
LARS ASKLUND ARKITEKTKONTOR AB
VÄSTERGATAN 18 A
211 21 MALMÖ
040 - 12 34 00

08-001 AP LA
2008-04-15
TILLBYGGNAD SKUTSSTÄLLEN 9.
PLANER, VYER, SEKTION, TAKPLAN OCH
TRÄDGÅRDSPLAN.
BYGGLOVS-1:100, 1:250, 1:500
FÖRHANDSKOPIA 08-001-001

UNDERSKRIVAD GODKÄNNER HÄRMED UTFÖRNING AV TILLBYGGNAD ENLIGT DENNA RITNING.

Jen Andersson datum Elisabet Sjöström datum
Skutsställen 2
Fastighets AB Vindstilla
O Valgatan 4
223 61 Lund
Skutsställen 6
BIF Vagnen Lund
Elisabeth Sjöström Spolegatan 22
222 20 Lund

KALKYLUNDERLAG
RELATIONS-RITNING
ARBETS-RITNING
FÖRFRÅGNINGSUNDERLAG
BYGGLOVS-RITNING
FÖRHANDSKOPIA

08-001 AP LA
2008-04-15
TILLBYGGNAD SKUTSSTÄLLEN 9.
PLANER, VYER, SEKTION, TAKPLAN OCH
TRÄDGÅRDSPLAN.
BYGGLOVS-1:100, 1:250, 1:500
FÖRHANDSKOPIA 08-001-001

Aktbil
BYGGNADSNÄMNDEN LUND

0876/08 2008-05-13