


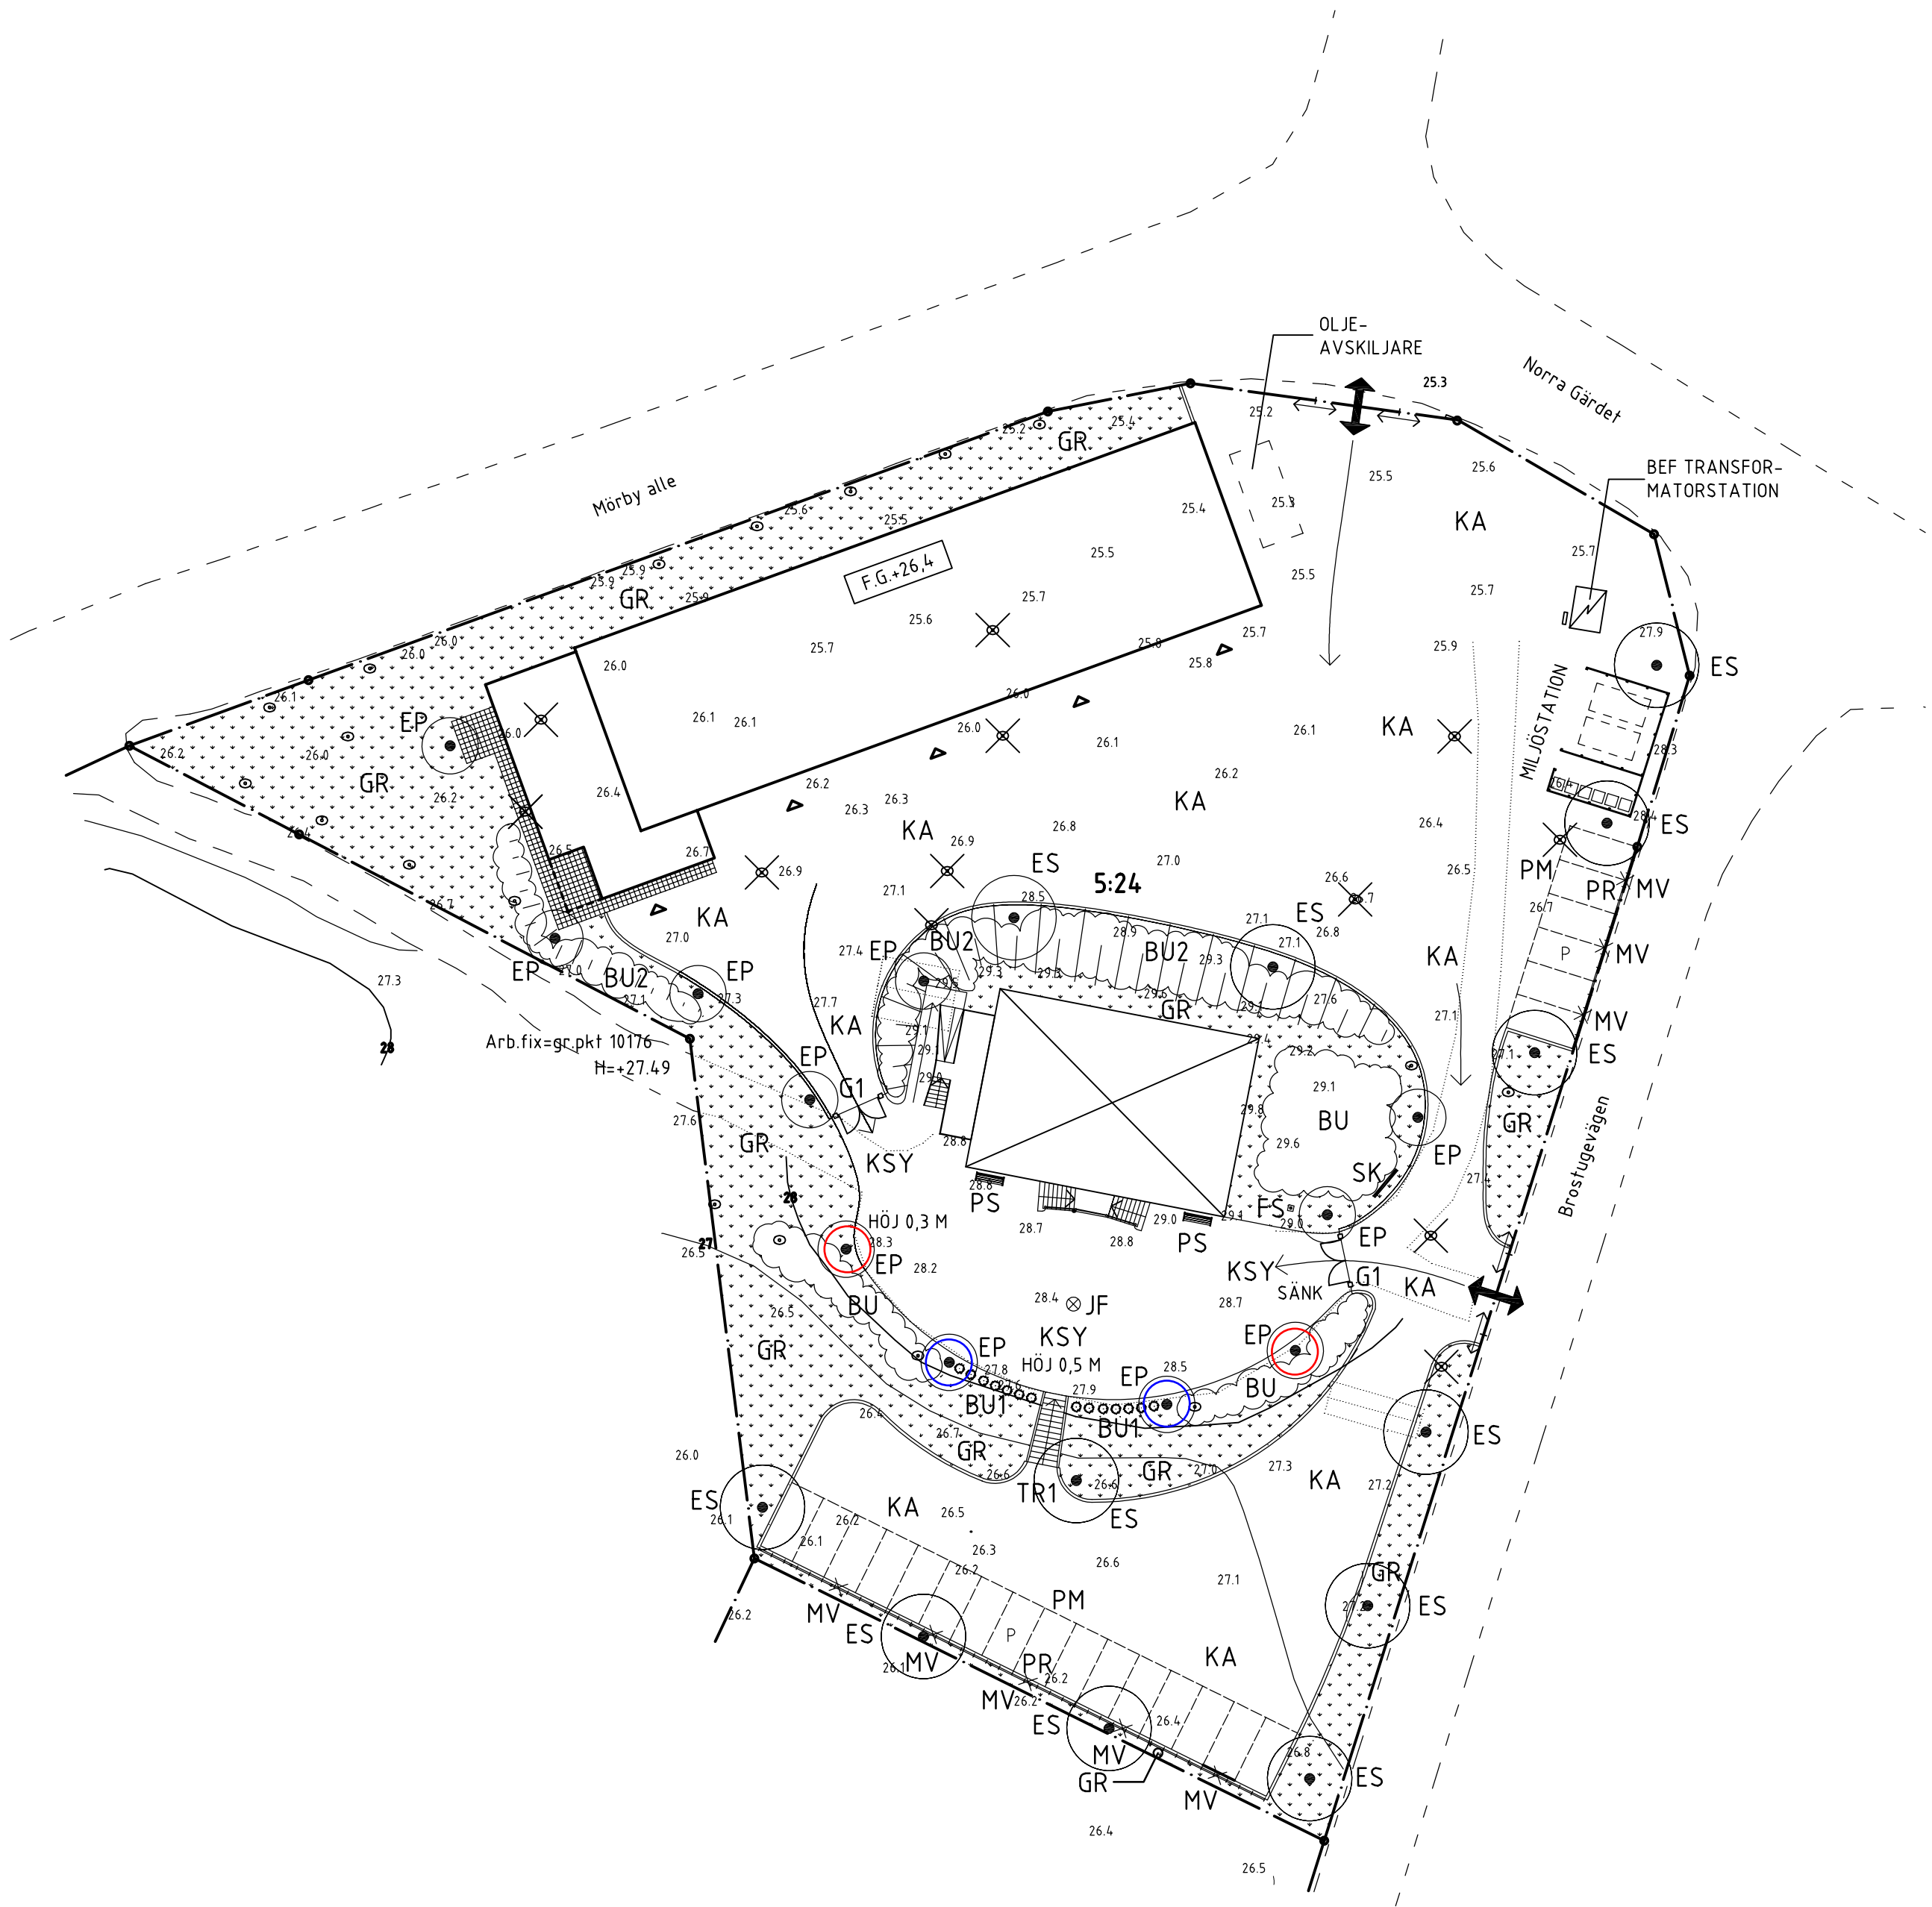

FÖRKLARINGAR

- KA KÖRBAR ASFALTYTA
KANTSTÖD AV BETONG TYP ST ERIKS
PARKKANTSTÖD. IJUS GRÅ SLÅTA
700x350x70 (VID ASFALTYTA)
- PR PARKERINGSRÄCKEN SÖDERTÄLJE
VARMFÖRZINKNING AB. STOLPAR UNP 10x900
VARMFÖRZINKAT 80 MM, SNEDSKUREN INKL.
SKARVPLATTOR. AVVISARPLANK 1,5"x8",
TRYCKIMPREGNERAD.
- PM PARKERINGSMÅLNING MED VID FÄRG
KÖRBAR SINGELYTA NATURSTEN 10 - 20
- KSY KÖRBAR SINGELYTA NATURSTEN 10 - 20
- GR GRÄSMATTA, RULLAD
- BU BEFINTLIG HÄCK
- BU1 ROSOR
- BU2 HÄCK
SPIREA, GREFSHEIM, NORSK BRUDSPIREA.
SÄTTS CA 3 ST/METER FÖR ATT BILDA HÄCK.
JORD SKA VARA AV GOD KVALITET. I
PLANTERINGSYTORNA SKALL EN BLANDNING
AV LÖKAR TILL PÅSKLILJOR SAMT TULPANER
AV OLIKA FÄRGER SÄTTAS I LÄMPLIG
MÄNGD.
- BEFINTLIGA TRÄD
- TRÄD SOM BORTTAGES
- SLÄNT
- FS BEFINTLIGA PLUSHÖJDER
VIT FLAGGSTÅNG I GLASFIBERARMERAD
PLAST. L=12000 MM. STÅNG SKA LEVERERAS
MED DRÖPPFORMAD MÄSSINGSTOPPKULA,
LINA, KNAPE OCH VIKBART MARKFÄSTE.
SVENSK VIMPEL 500x4000 MM.
FLAGGSTÅNGSSPECIALISTEN ELLER LIKV.
- G1 SMIDESGRIND ENLIGT SENARE BESKED
- TR1 TERRÄNGTRAPPA MED BLOCKSTEG AV
GRANIT, VANGSTYCKEN AV GRANIT. B = 300
STEGHÖJD CA 120 MM, STEGDJUP CA 390 MM
TRAPPBREDD UPPTILL 1500 MM
TRAPPBREDD NEDTILL 2000 MM
- HANDLEDARE AV MASSIVT RUNDSTÅL
DIAMETER CA 30 MM, AVSLUTAS MED
RUNDNING OCH FASTSVETSAD STÅLKNOPP.
STOLPAR LIKA HANDLEDARE CA CC 930 MM
INFÄSTES I ÖVANSIDA VANGSTYCKEN. I
BORRADE HÅL.
ALLT STÅL VARMFÖRZINKAS OCH MÅLAS
SVART.
- PS PARKSÖFFA
BYARUMS LESSEBO, SVART / MAHOGRNY
- EP POLLARE ENL. ELHANDLINGAR
(11 ST)
- ES STOLPAR + ARMATUR ENL. ELHANDLINGAR
(12 ST)
- JF JULGRANSFOT HAGS 531460, Ø 0,15 M
- MV MOTORVÄRMARE ENL. ELHANDLINGAR
- SK SKYLT SOM SKALL ELANSLUTAS / BELYSAS

BET	ANT	ÄNDRINGEN AVSER	DATUM	SIGN
HANDLING				
FÖRFRÅGNINGSUNDERLAG				
LOKALISERINGSPLAN				
OBJEKTNR	PROJEKTNR	PROJEKTANSVARIG HOS BESTÄLLAREN		
A	STEFAN WIKSTRÖM ARKITEKTKONTOR	08-55069053		
V	JÄRNA VENTILATION OCH FASTIGHETER	08-55085061		
E	GLOBEL EL & TELE	08-55010518		
K	STRUCTOR ESKILSTUNA AB	016-100770		
UPPDRAG NR				
RITAD/KONSTR AV		HANDLÄGGARE		
SW		SW		
DATUM				
PROJEKTERINGSANSVARIG		SW		
2009-05-18				
MÖRBY 5:24				
NYKVARNS KOMMUN				
MARKPLANERINGSRITNING				
A1				
SKALA		RITNINGSNUMMER		BET
A1 1:400		A300-0020		
A3 1:800				