



För Uthyrning

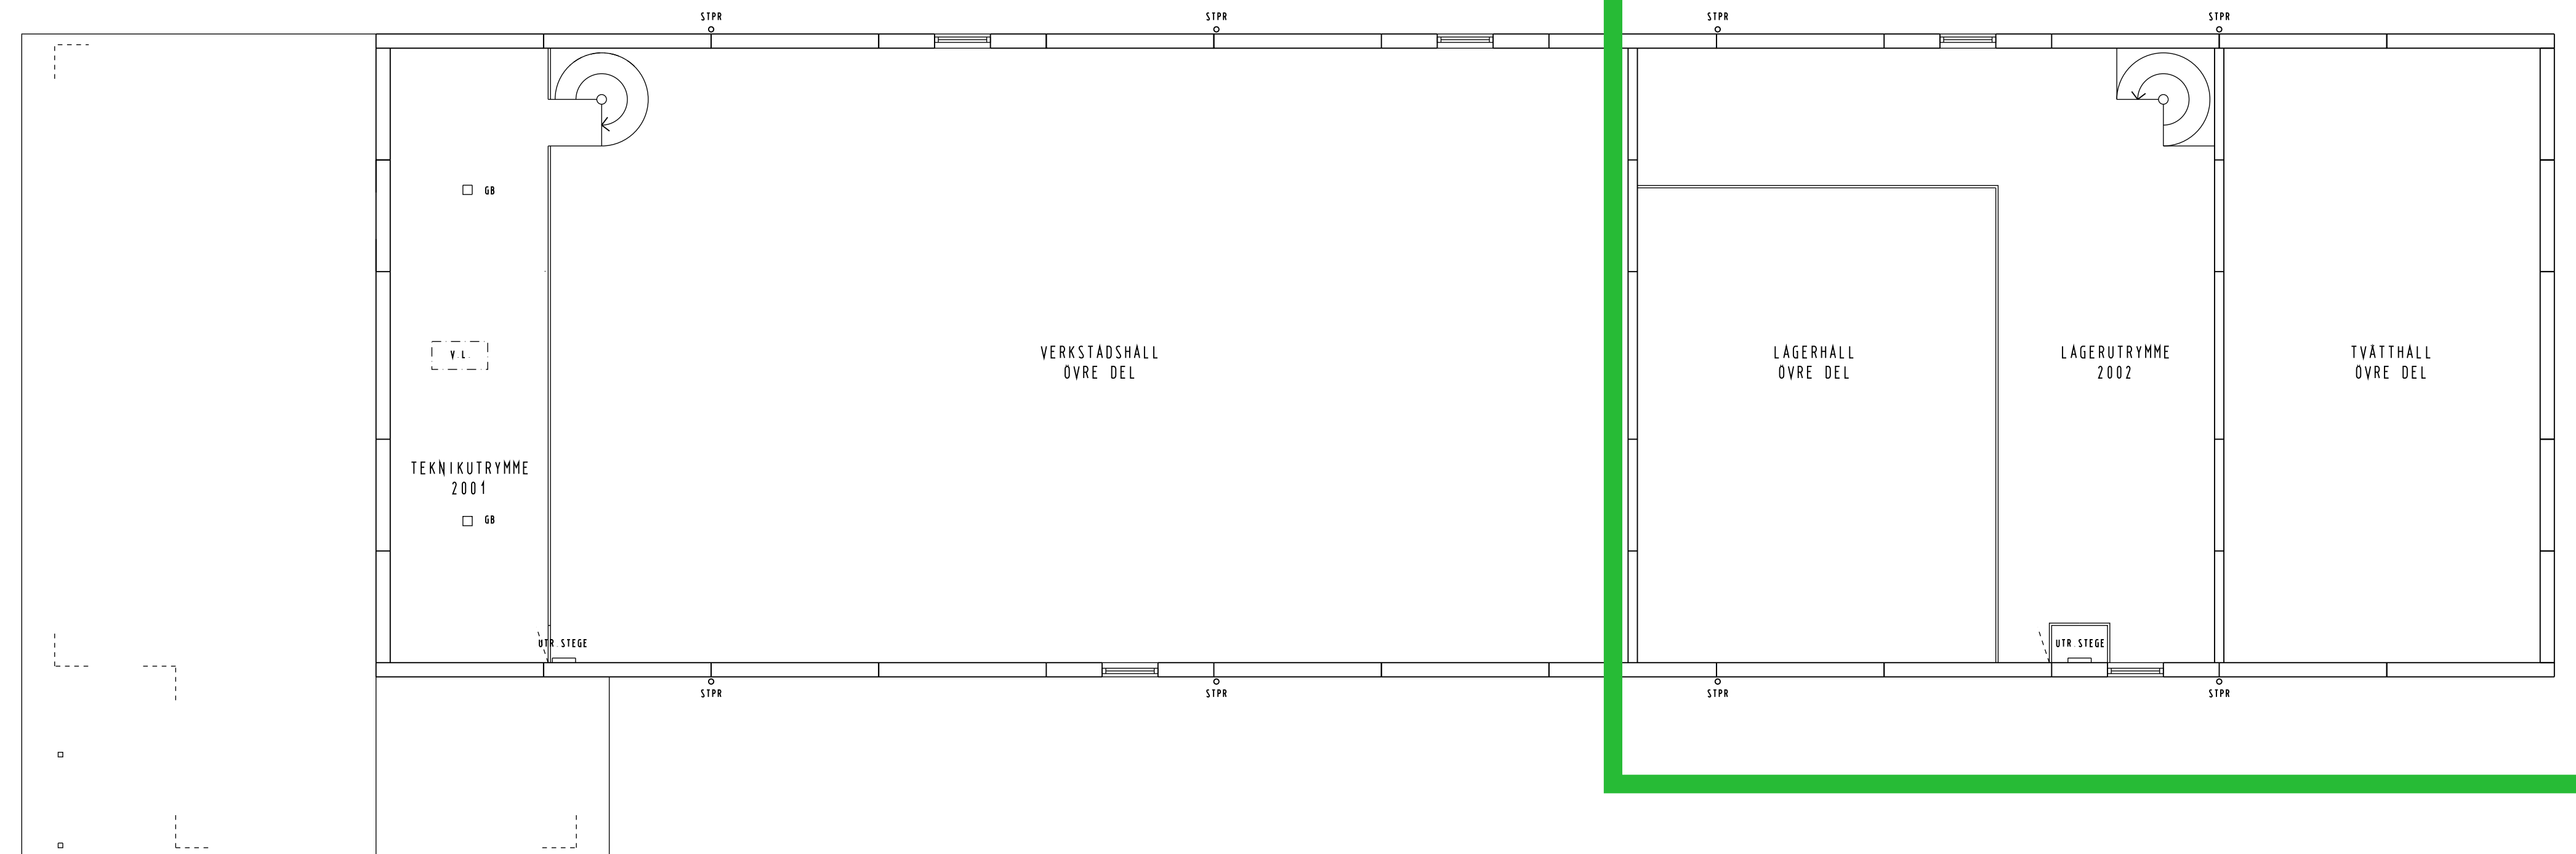

PLAN 2

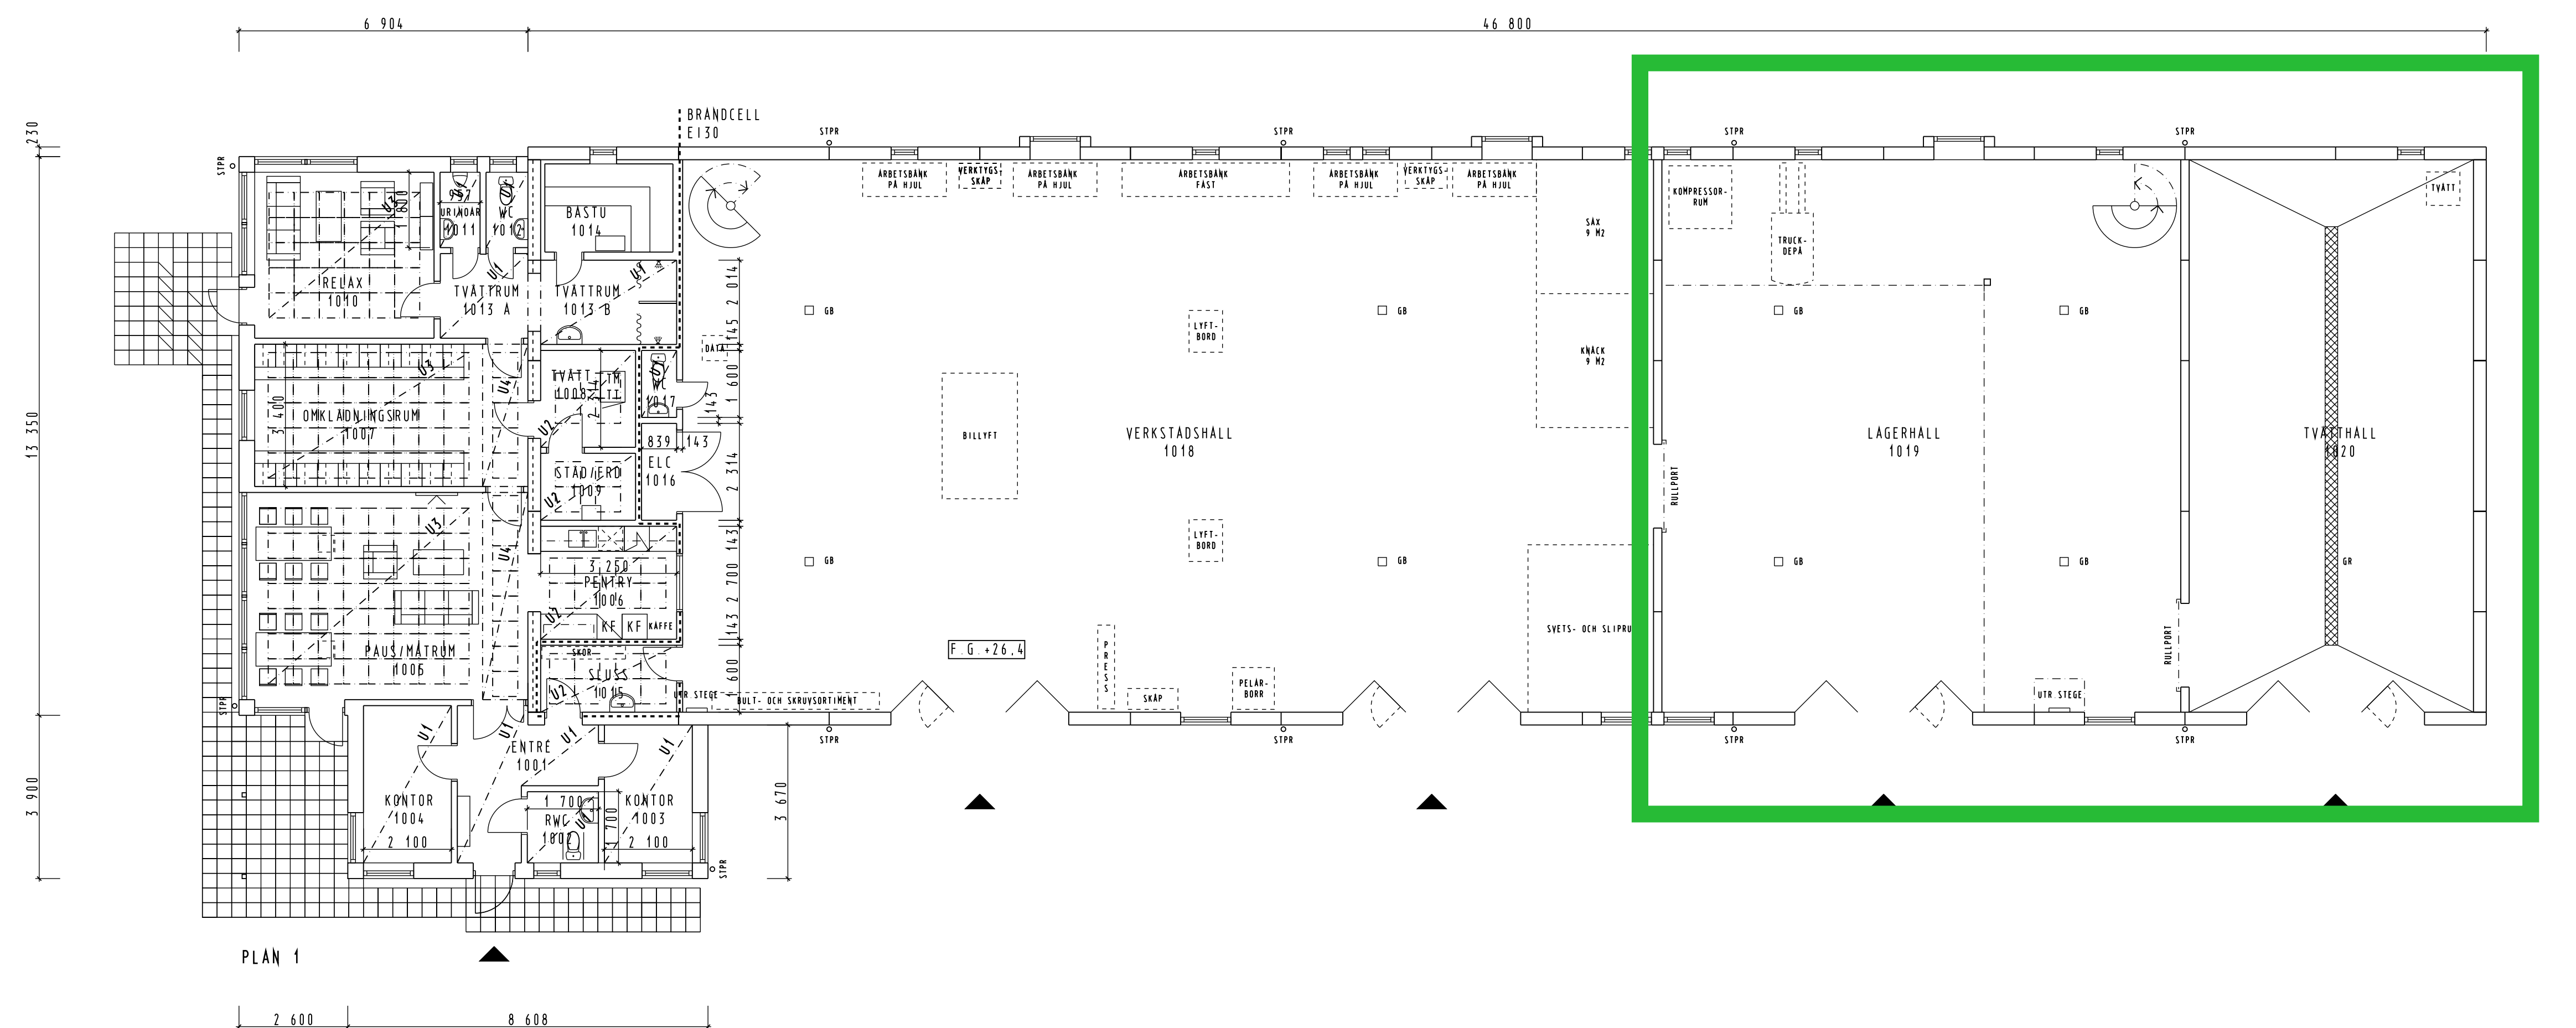

PLAN 1

BYGGHANDLING		2009-09-16	
BET	ANT	ÄNDRINGEN ÄVSER	DATUM
SIGN			
HANDLING			
BYGGHANDLING			
LOKALISERINGSPLAN			
OBJEKTNR	PROJEKTNR	PROJEKTANSVARIG HÖS BESTÄLLAREN	
A	STEFAN WIKSTRÖM ARKITEKTKONTOR		08-55069053
V	JÄRNA VENTILATION & FASTIGHETER		08-55085061
E	GLOBEL EL & TELE		08-55010518
K	STRUCTOR ESKILSTUNA AB		016-100770
UPPDRAG NR	RITAD/KONSTR ÄV	HANDLJÖGGÄRE	
	SW	SW	
DATUM	PROJEKTERINGSÄNSVARIG		
2009-05-18	SW		
MORBY 5:24 NYKVARNS KOMMUN NYBYGGNAD ÄV VERKSTAD PLANER			
SKALA A1 1:100 A3 1:200	RITNINGSNUMMER		BET
A300-0220		A1	