


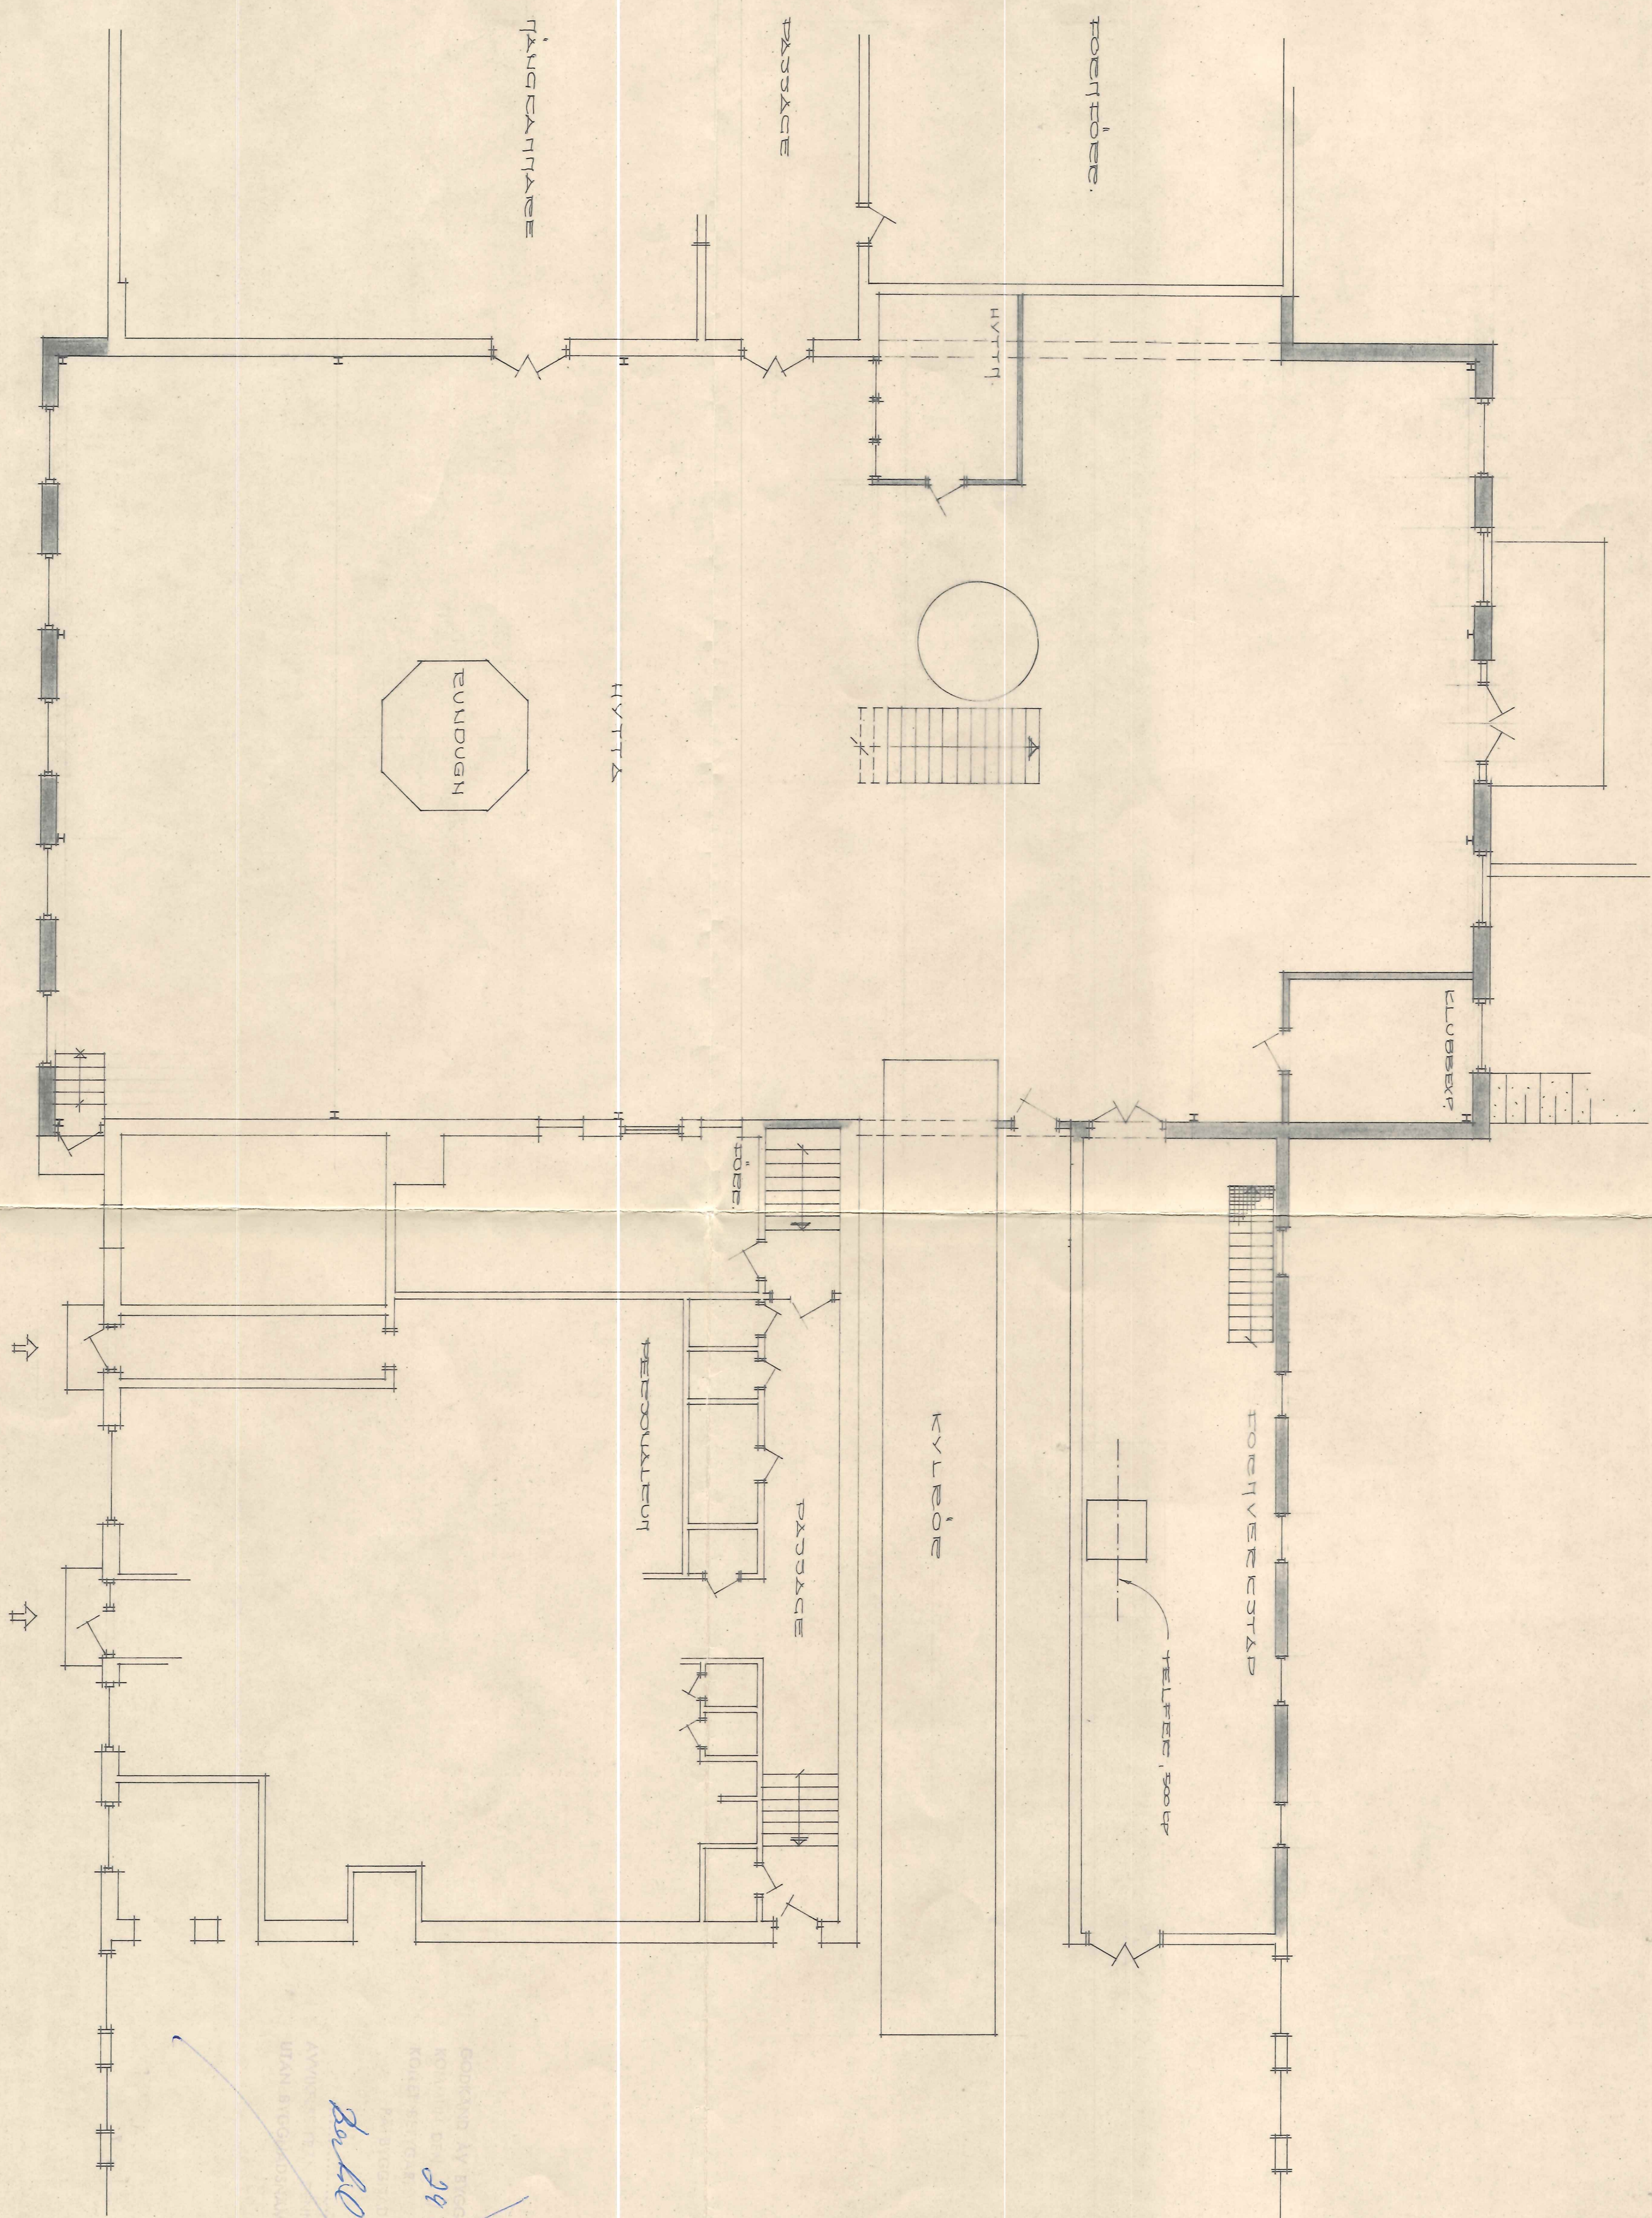

PLAN, BOTTEUVAN, 1:100

BEF, BYGGNADSDIAGRAM
NYX

Rev	Ant	Revideringen över	Sign	Datum
1	1	Revideringen över		

BYGGHUTS GÅRDBEVE AB				
BYGGNAD AV HVTTH				
PLAN, BOTTEUVAN,				
Obj nr	Ritm nr	Ritod	Konstr	Datum
1	1	1		76.08.29

M. Hultmans Byggnads A/B		Nybro den
38200 Nybro tel. vx 0481/14060		

76.08.29.
234/76

29 g 76 ENL 8/14
BOLLE P. L. M. M.
BYGGHUTS GÅRDBEVE AB
BYGGNAD AV HVTTH
UTAN BYGGNADSDIAGRAM
UTAN BYGGNADSDIAGRAM
UTAN BYGGNADSDIAGRAM