


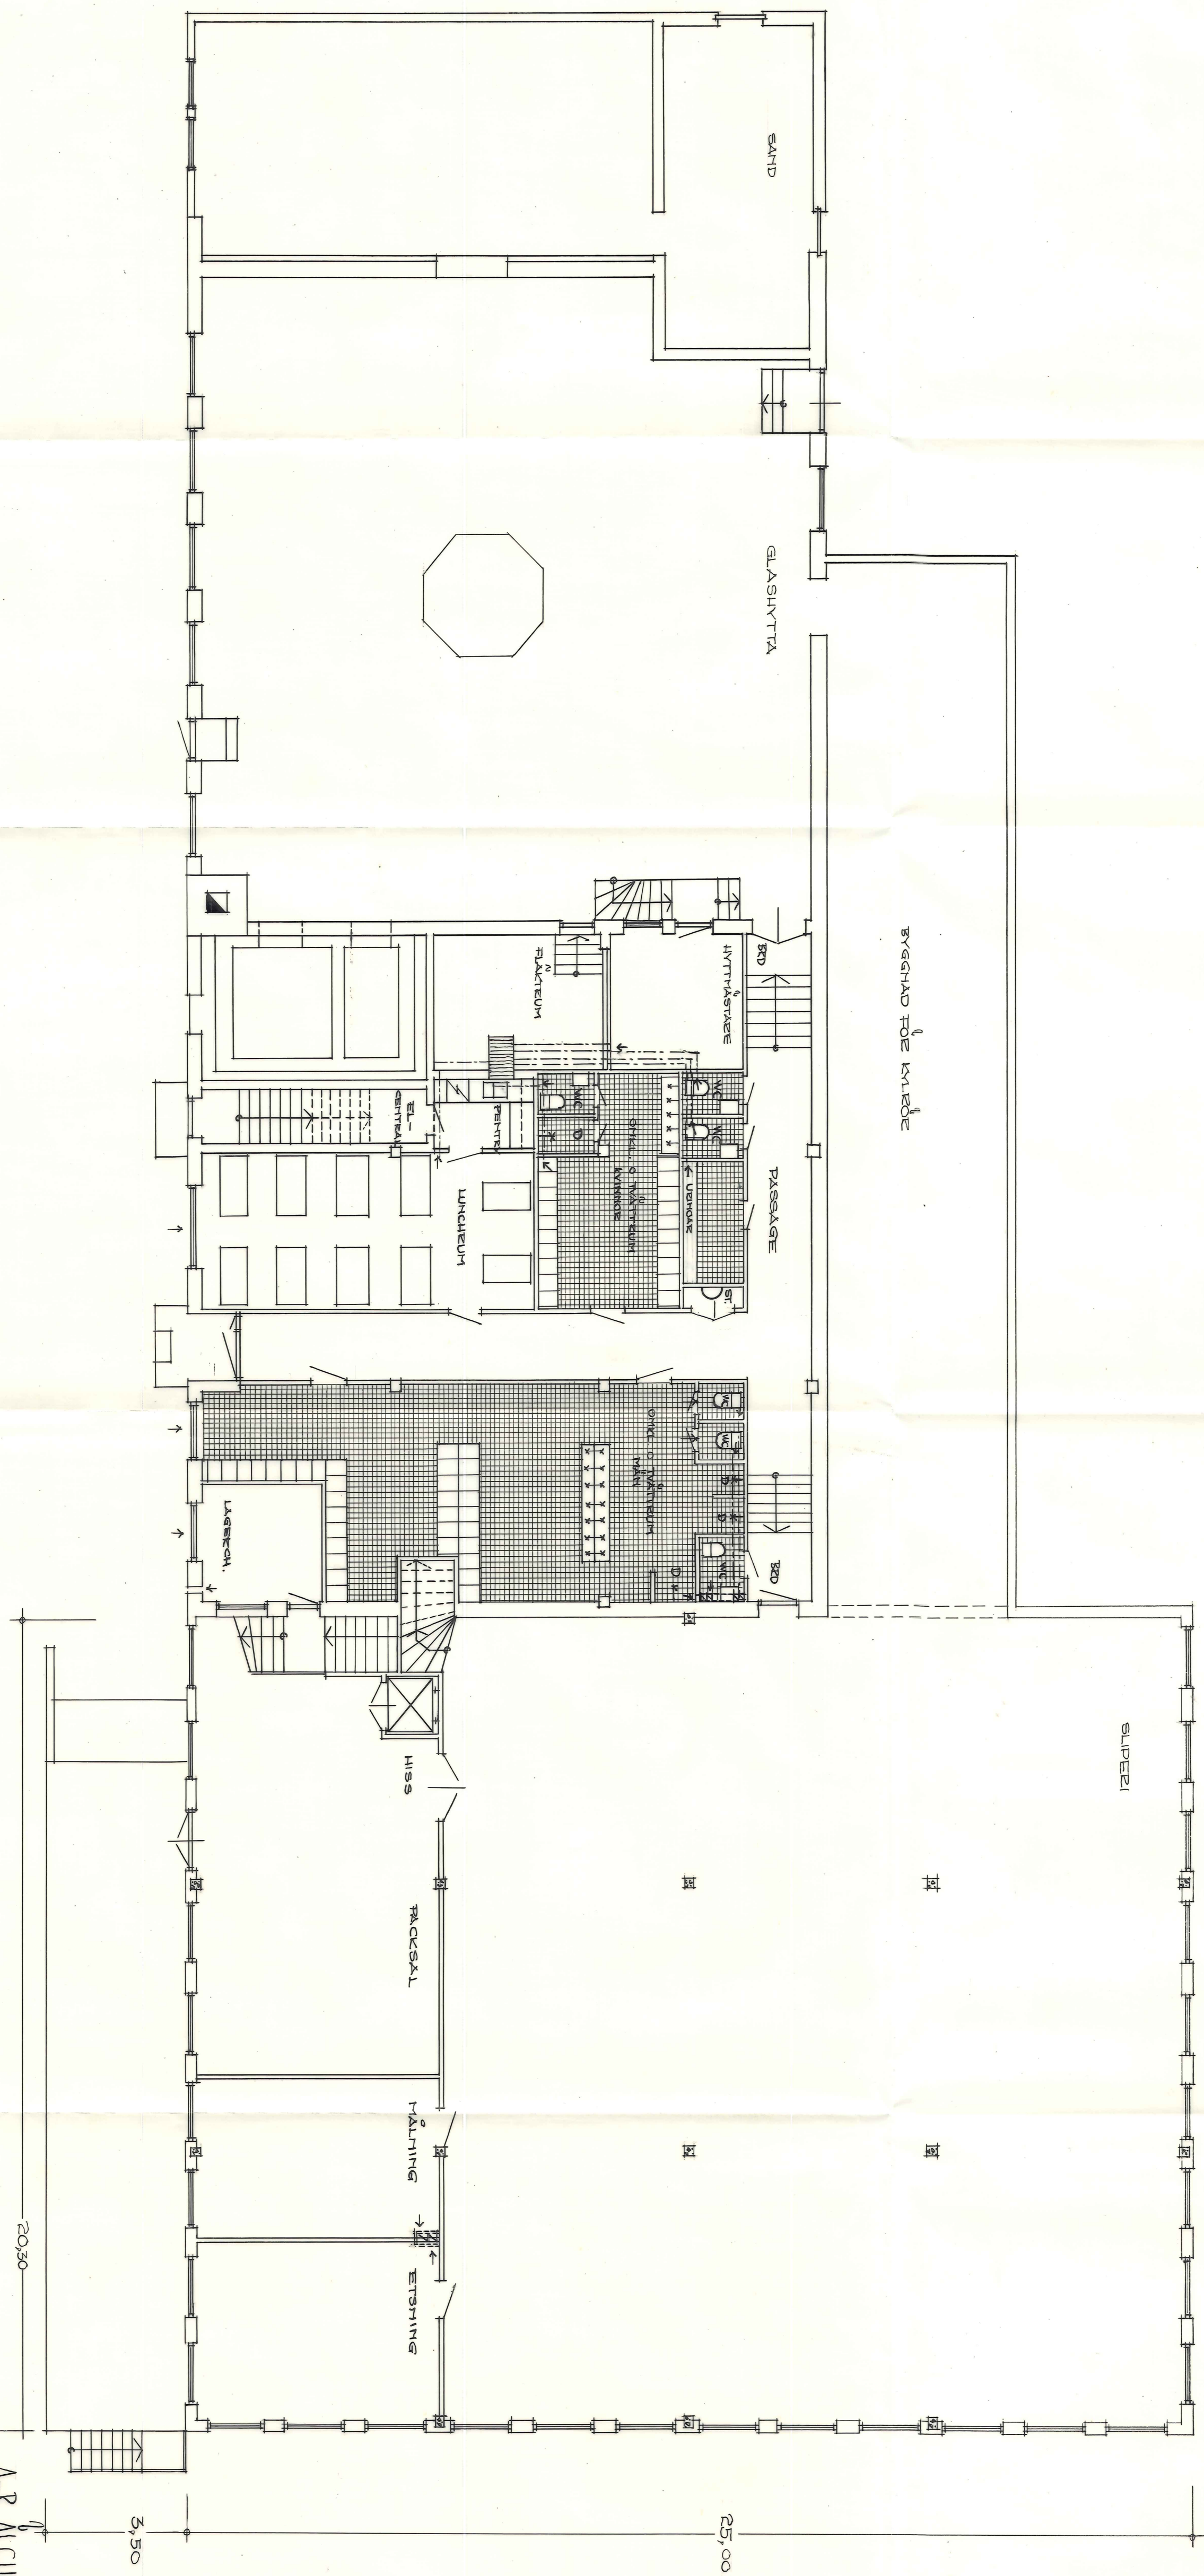

A.B. ALGHULTS GLASBRUK.

TILLBYGGNAD AV NYTT SLIPER I SÄTT
ÖMVEGGNAD AV BEF. TILL PERSONALLOKALER
BOTTENPLAN

SKALA 1:100

MÅTT 1 APRIL 1956

Handwritten signature
BYGGNADSHANDLING