


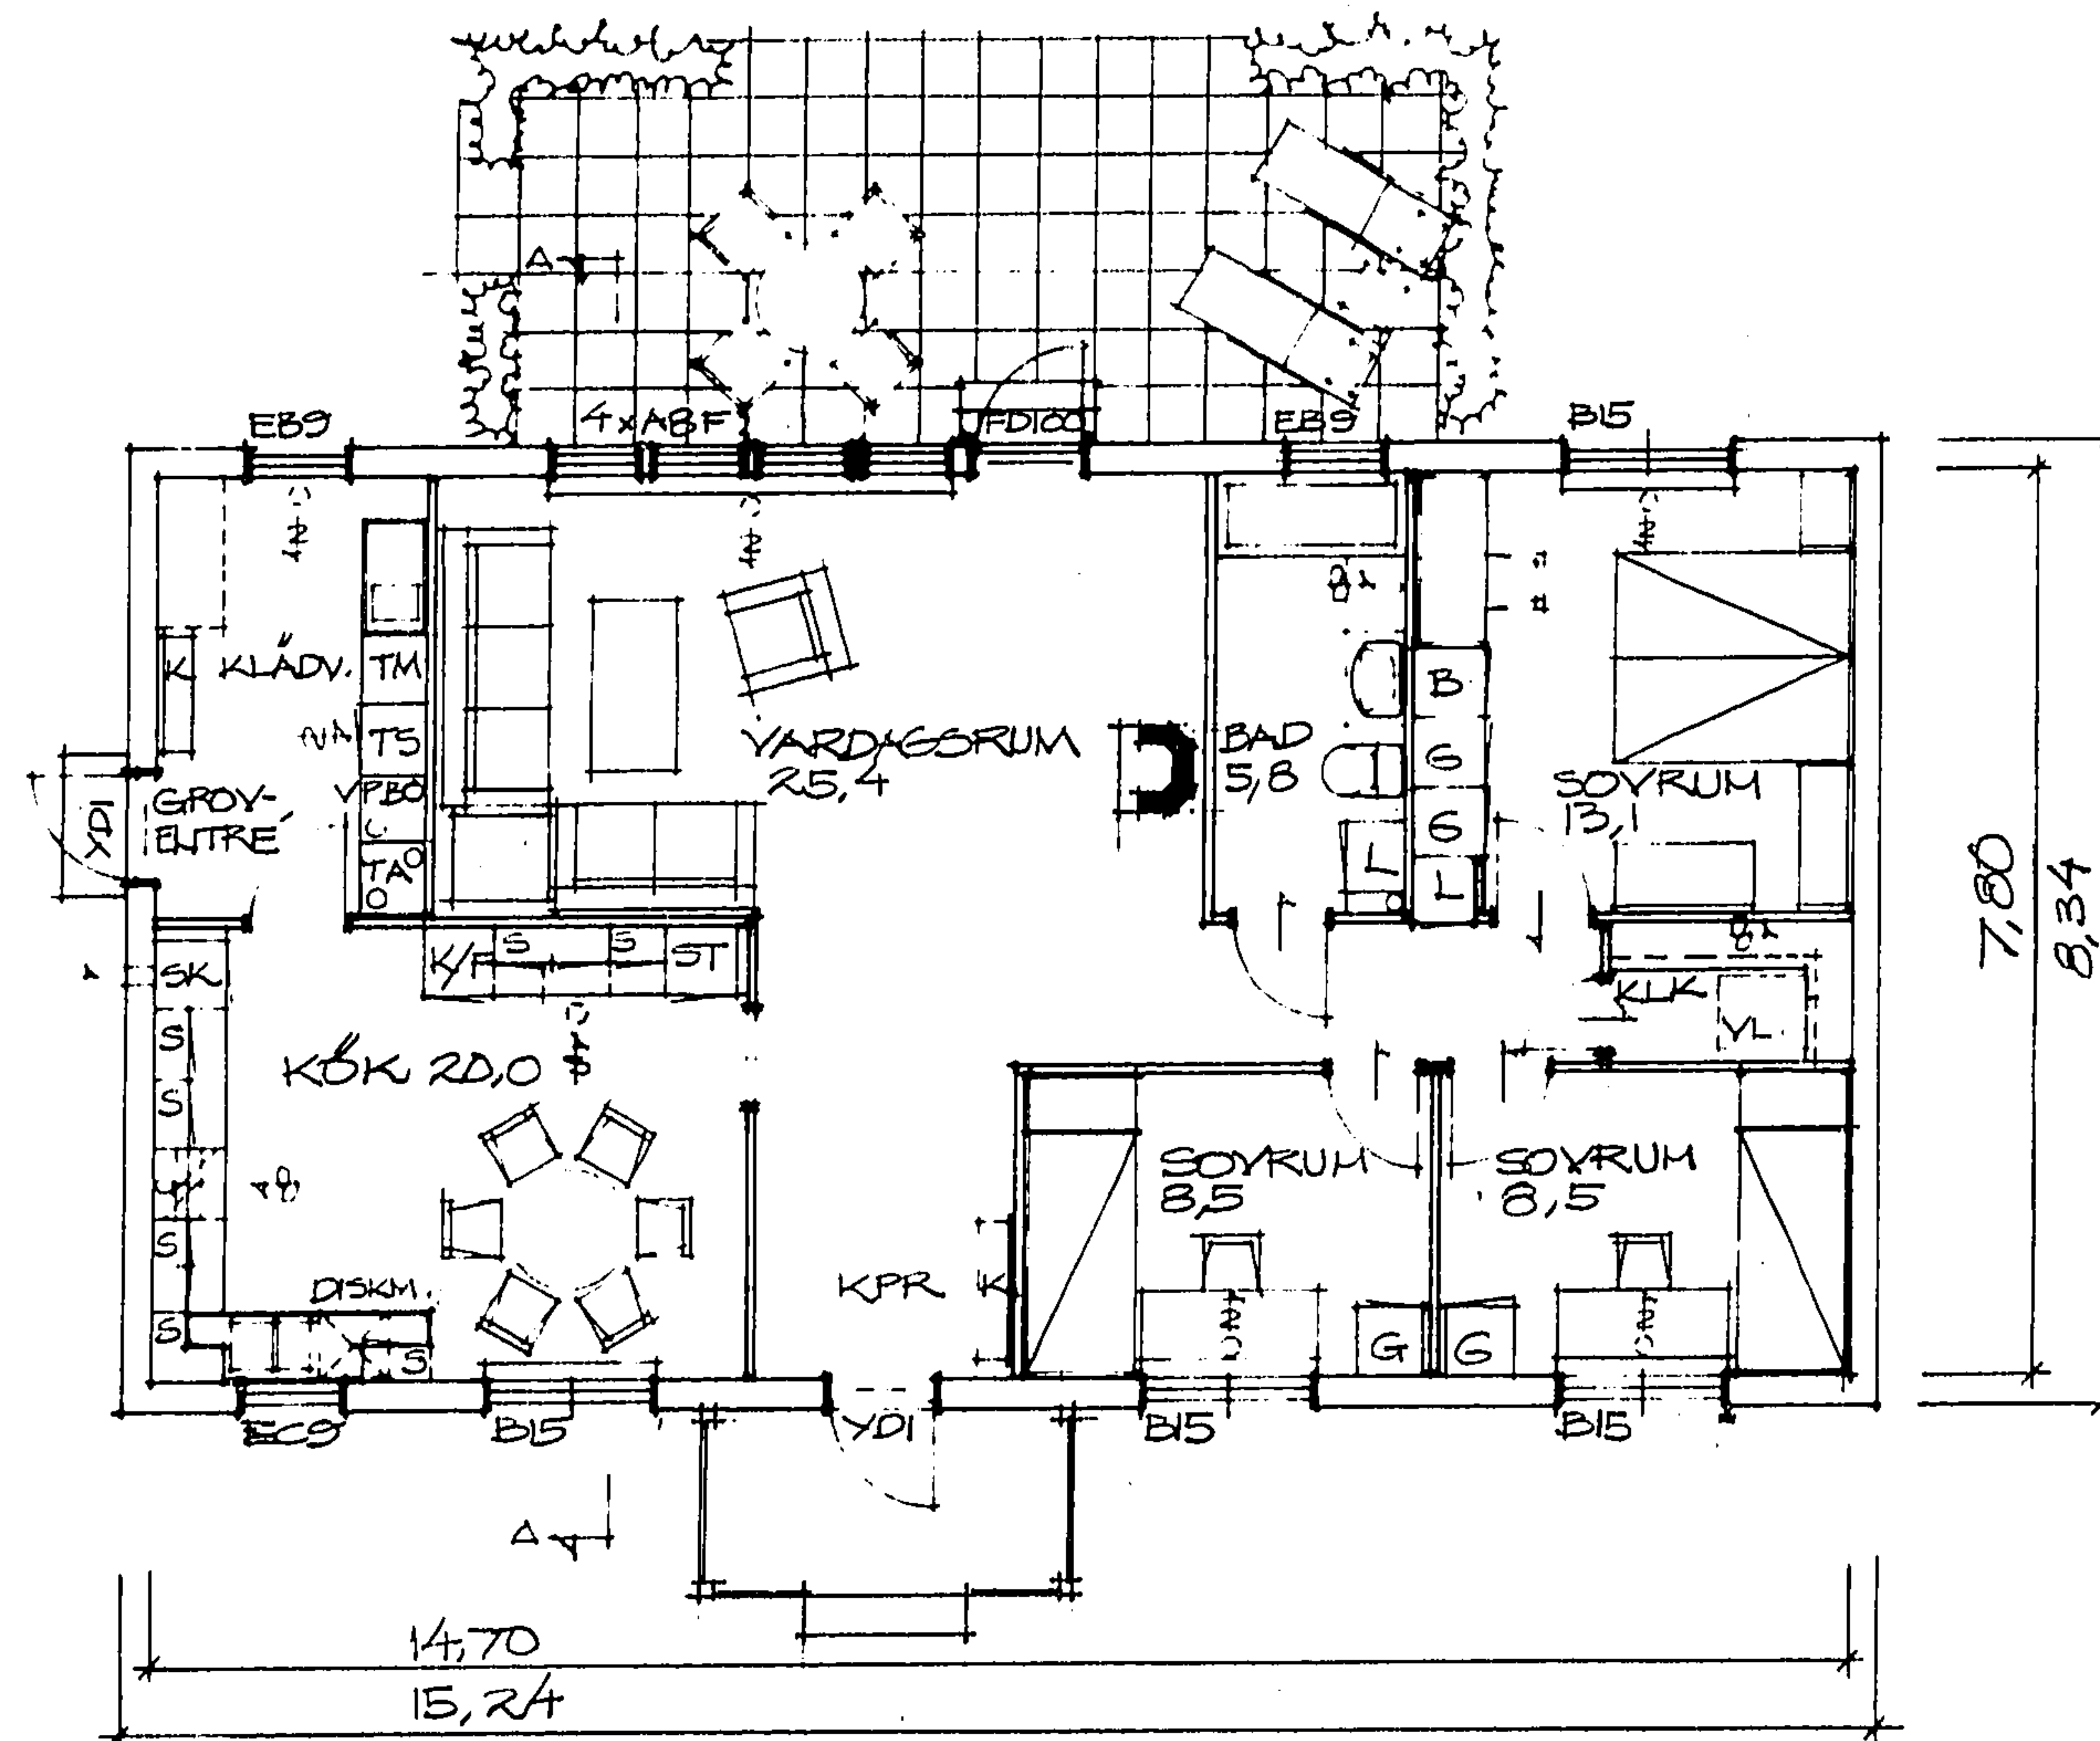

ENTREVÄNING

PRIMÄR BRUKSAREA = 115 m²

FÖNSTERAREA = 16,5 m²

TEKNISK BESKRIVNING

Denna beskrivning utgör underlag för byggnadsnämndens och låneorganets tekniska granskning. Den är ej tillräckligt detaljerad som underlag för entreprenadavtal.

☒ Nybyggnad☐ Tillbyggnad☐ Ombyggnad☐ FörbättringFöre ☐ Efter ☐Före ☐ Efter ☐

Beskrivningen avser		Inkom till fo/byg den	
☒ småhus	☐ annan byggnad	☒ M=monteringsfärdigt	☐ P=platsbyggd
Hus typ (en enbostadshus, kedjehus, radhus, lamellhus, punkthus)		1980-12-16	
Enbostadshus		986/80 LIT	
Antal hus	Antal lägenheter	Antal hela våningsplan	
1	1	1	
Kommun		Länsbeteckn	Hus liff
Vaxholm		AB	Runö 7:91
Fastighetsadress			
Björnvägen 6 B, 184 00 Akersberga			
Sökandens namn, adress och telefon			
Airi och Kjell Krantz, Björnvägen 6 B, 184 00 Akersberga tel.0764/ 21 994			
Grund		Yttervägg, gavelpats (utifrån räknat)	
Grundlagt på		Stående panel 20, asf.förhrydningspapp	
☒ Berg ☐ Grus ☐ Sand ☐ Lera ☐ Morän		reglar 34 x 70 på gaveltakstol.	
Grundläggningssätt (påbning, hel platta, utbredda plattor med dimension och betongkvalitet)		Lägenhetsskiljande vägg	
Kantförstyvad arm.btg.platta på kapilärbryskikt.BTG III STD K 250.Dim.för grund med het > 0.10MPa. Siroc sockelelement 60x360 i		☐ M ☐ P	
Dränering		tande	
1 sträng 100mm dräneringsrör av PVC		pärig-	
Vägg		framkant.	
Källaryttervägg	Material	Innervägg, trappomslutande	
Källaryttervägg	Lättbetong	☐ M ☐ P	
Husskiljande källaryvägg		Innervägg, bärande	
Bärande källarinnervägg	Lättbetong	☐ M ☐ P	
Icke bärande källarinnervägg	Reglar 45x70, spånskiva 10 alt. gips 13mm	Övriga innervägg	
Annan		☐ M ☐ P	
Värmeisolering i källaryttervägg	30cm lättbetong + 100mm min.ulls.isol.inv	Gipsskiva 9 på ömse sidor om råspont 17, reglar 34 x 49.	
Vattenisolering i källaryttervägg	En strykning med Icoflux Primer + en strykning med Icoflux eller likvärdigt.	Bjälklag	
Socketbeklädning	Brädriven slätputs, cementbruk 1:3	Gipsplatta 9, glespanel 22 x 70	
Bärande del		Bottenbjälklag c/c 300, arm.plastfolie, träbjälklag	
☒ Yttervägg		☐ M ☐ P	
Våningsvägg		Över källare ☐ Över kryp-utrymme ☐ 45-70x220 c 600, Direkt på mark	
Yttervägg, långsida (utifrån räknat)	Lockpanel 20, asf.förh.papp,min.ulls.isol.70, asf.board 12,min.ulls.isol.95, regelverk 34 x 95, spontad plank 34, plastfolie, gipsskiva 9	isolering 100. 100+120 1 m från yttervägg och in. spånskiva 22	
Yttervägg, kortsida (utifrån räknat)		Mellanbjälklag	
Lika långsida		☐ M ☐ P	
		Översta bjälklag	
		Gipsplank 9, glespanel 28x70 c/c 300, arm.plastfolie, takstol 50x145-170 c/c 1200, isolering 270 K=0.15	
		Bedrumsbjälklag	
		☐ M ☐ P	
		Värmeisolering Se bjälklag	
		K-värde	
		Vattenisolering plastmatta/Kakel	
		Golveläggning plastmatta/Kakel	
		Älftanbjälklag	
		☐ M ☐ P	
		Värmeisolering	
		K-värde	
		Vattenisolering	
		Golveläggning	

Trappor	
Invändiga	☒ M ☐ P
Av trä	
Utvändiga	
☐ M ☒ P	
Av betong	
Yttertak	
Takstol:	☐ M ☐ P
Taklutning, grader	Typ, material, dimension
Träfackverk 45 x 120 - 170	
Underlagstak	
☐ M ☐ P	
Luckor av 17mm råspont 600x2400, underlagspapp YAM 1200/50, strö- och tegelläkt	
Takbeläggning	
Betongtakpannor (dubbelfasade)	
Yttertak över uppvärmt utrymme	
K-värde	
Fönster	
☐ 2 glas ☒ 3 glas	
Teknisk beskrivning av garage och förråd utanför huskroppen; anordning för laredningsbar vind m m	
Grundläggning: Kantförstyvad arm.btg platta på kapilärbrytande skikt enligt Leca grundelementmetoden. BTG III STD K 250.Dim.för grund med bärighet $\geq 0,10$ MPa. Yttre randfält isol. med min.ull.under btg-plattan.	
Yttervägg: Stående lockpanel 20, asf. impr.skiva 12, regelverk 34x95, min.ulls. isolering 95, plastfolie, gipsskiva 13	
Taklag: Takpannor, strö- och tegelläkt, underlagspapp, sp.panel 20, fackverkstak- stolar, min.ulls.isol. 170, plastfolie, glespanel 28 x 95, gipskivor $K=0,24$	
Byggnadsnämndens anteckningar	
Vatten och avlopp anslutet till samhällets ledning	
☐ Ja ☐ Nej	
Byggnadslov	
☐ erfordras ej ☐ är lämnat ☐ är icke lämnat ☐ Dispens tillstyrkt	
Dispensen avser	
Fastigheten rättsligt bildad	
☐ Ja ☐ Nej	
För området gäller	
☐ stadsplan ☐ byggnadsplan ☐ avstyckningsplan	
☐ utomplansbestämmelser ☐ inga byggn-regl bestämmelser	
För bestämmande av grundlägg-sättet erfordras markundersökning	
☐ Ja ☐ Nej	
Byggnadsritningar och teknisk beskrivning granskade för byggnadslov	
☐ utan erinringar ☐ med erinringar enl bif yttrande	
den	

Värmelastallation	
Pannskorsten	
☐ M ☐ P	
☐ Tegel ☐ Gjutjärn ☐ Stål ☐ Annat	
Rökanal, area Värmeisol utförande i övrigt	
☐ Panna i huset ☐ Fjärrvärme- verk ☐ Gemensam värmecentral ☒ Annat	
Panna, typ	
antal	effekt eldyta
☐ Koks ☐ Olja ☐ Gas ☐ El	
Annat	
Oljeeldningsaggregat	
☐ Högttryck ☐ Lågttryck ☐ Annat	
Värmemedium	
☐ Varmvatten ☐ Varmluft	
Värmefördelning	
☐ Själv- cirkulation ☐ Fläkt- cirkulation ☐ Pump- cirkulation	
Värmeisoleringsförel	
☒ Radiatorer ☐ Varmluft- inblåsning ☐ Varmt golv ☐ Annat	
Värmemätare, typ	
Varmvattenmätare, typ	
Material i varmvattenledning	
Material i kallvattenledning	
KOPPAR	
Koppar	
Material i varmvattenledning	
PVC	
Ventilation	
☐ Uttagning i självdrag ☒ Mekanisk ventilation	
Ersättningsluft	
☐ Värde-fönster ☒ Springventil ☐ Vent (förvärmad luft)	
☐ Fönster med beslag ☐ Ventilatorer ☐ Annat	
Allmänna upplysningar	
Huvudentreprenör	Ej utsedd
Ansvarig arbetsledare	-"-
Arkitekt	Anebyhus AB, 578 00 Aneby
Byggnadskonstruktör	-"-
Vvs-konstruktör	-"-
Beskrivningen utförd av	Anebyhus Försäljningskontor 08/ 23 14 75
Sökandens underskrift	
A. K. Bergs den 801214	
Kjell Kautz	
Kjell Kautz	
Teknisk beskrivning granskad för statligt lån	
☐ utan erinringar ☐ med erinringar enl bif yttrande	
den	