



**PLAN 04, VINGE 1**  
EXEMPEL PÅ PLANLÖSNING OCH MÖBLERING AV KONTOR

LOA 4-8, VINGE 1 TOT: CA 4260 KVM  
LOA PLAN 04, VINGE 1: CA 870 KVM

ÖPPNA ARBETSPLATSER:	44 VARAV:
SKRIVBORD (140x80cm)	24
FLEXPLATSER (120x80cm)	6
SMÅ FLEXPLATSER (95x60cm)	8
KONTORSPLATSER	6

MÖTESRUM (18-30 P)	1
MÖTESRUM (12 P)	1
MÖTESRUM (8 P)	2
MÖTESRUM (6 P)	6
MÖTESRUM (4 P)	1
TEAMSRUM* (2 P)	3
SAMTALSRUM (1-2 P)	5
PRINTERRUM	1
KAFFE / PAUS	1
WC	7
RWC	1


(\*TEAMSRUM KAN ÄVEN ANVÄNDAS SOM KONTOR FÖR 1P)

- ENTRÉ
- ÖPPEN KONTORSYTA
- KONTOR1-2P
- MÖTE STÖRRE
- MÖTE MINDRE
- SAMTAL
- PAUS/PENTRY/KAFFE/LOUNGE
- PRINTERRUM / FRD. / KPR.
- WC/RWC/STÄD
- INGÅR EJ I LOKALYTA

**SAMMANSTÄLLNING PLAN 04-08, VINGE 1**  
LOA 4-8, VINGE 1 TOT: CA 4260 KVM

TOT ÖPPNA ARB.PL.:	283 VARAV:
SKRIVBORD (140x80cm)	96
FLEXPLATSER (120x80cm)	96
SMÅ FLEXPLATSER (95x60cm)	64
KONTORSPLATSER	27

MÖTESRUM (18-30 P)	1
MÖTESRUM (12 P)	1
MÖTESRUM (8 P)	7
MÖTESRUM (6 P)	13
MÖTESRUM (4 P)	14
TEAMSRUM (2 P)	14
SAMTALSRUM (1-2 P)	32
TELEFONBÅS	6
PRINTERRUM	6
KAFFE / PAUS	4
PENTRY/MATPLATS	1
AKTIVITETSNUM	1
VILRUM	1
WC	25
RWC	3
RWC / D	2
OMKL. / DUSCH	2

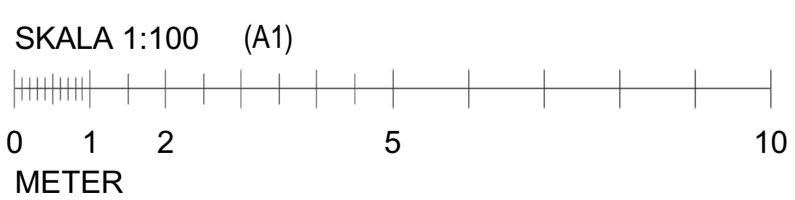

**PLAN 05, VINGE 1**  
 EXEMPEL PÅ PLANLÖSNING OCH MÖBLERING AV KONTOR



LOA 4-8, VINGE 1 TOT: CA 4260 KVM  
 LOA PLAN 05, VINGE 1: CA 960 KVM

ÖPPNA ARBETSPLATSER: 73 VARAV:  
 SKRIVBORD (140x80cm) 20  
 FLEXPLATSER (120x80cm) 32  
 SMÅ FLEXPLATSER (95x60cm) 14  
 KONTORSPLATSER 7

MÖTESRUM (8 P) 1  
 MÖTESRUM (6 P) 3  
 MÖTESRUM (3-4 P) 5  
 TEAMS RUM (2 P) 3  
 SAMTALS RUM (1-2 P) 8  
 TELEFONBÅS 2  
 PRINTERRUM 1  
 VILRUM 1  
 KAFFE / PAUS 1  
 WC 7  
 RWC 1

(\*TEAMS RUM KAN ÄVEN ANVÄNDAS SOM KONTOR FÖR 1P)

- ENTRÉ
- ÖPPEN KONTORSYTA
- KONTOR1-2P
- MÖTE STÖRRE
- MÖTE MINDRE
- SAMTAL
- PAUS/PENTRY/KAFFE/LOUNGE
- PRINTERRUM / FRD. / KPR.
- WC/RWC/STÄD
- INGÅR EJ I LOKALYTA

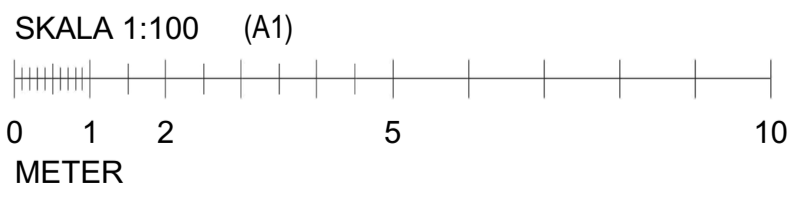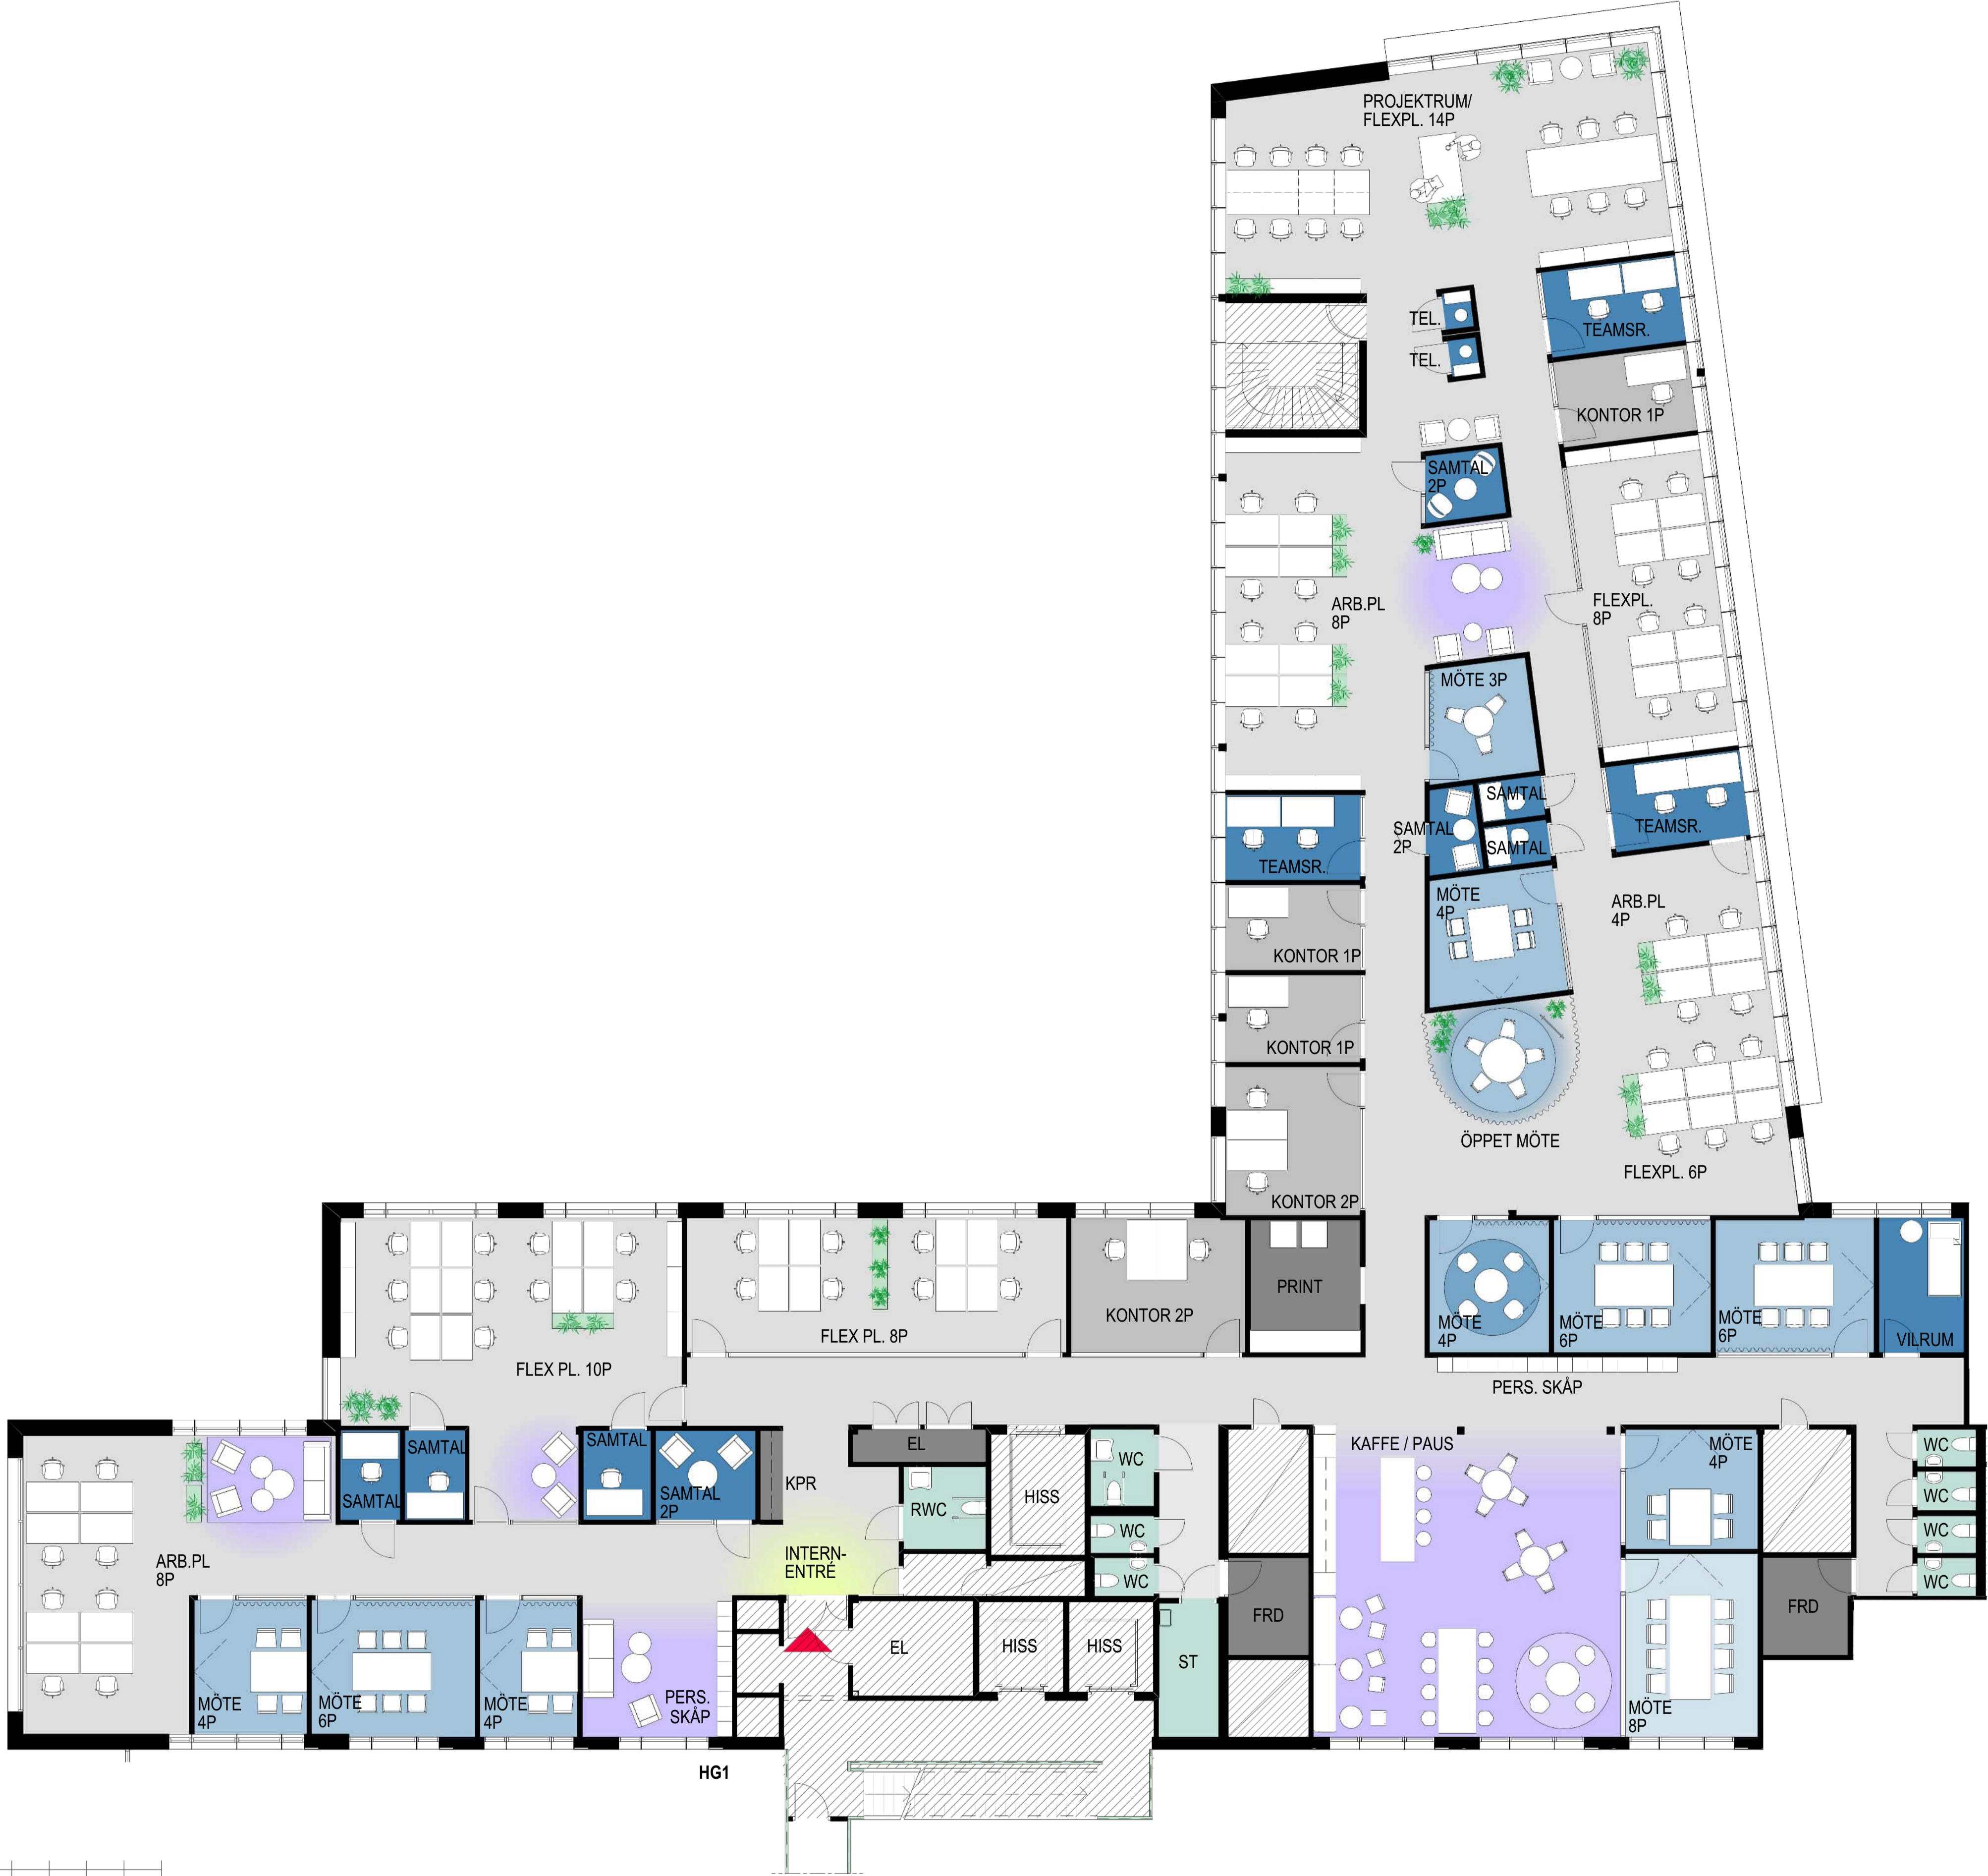

**PLAN 07, VINGE 1**  
 EXEMPEL PÅ PLANLÖSNING OCH MÖBLERING AV  
 KONTOR



LOA 4-8, VINGE 1 TOT: CA 4260 KVM  
 LOA PLAN 07, VINGE 1: CA 940 KKVM

ÖPPNA ARBETSPLATSER: 63 VARAV:  
 SKRIVBORD (140x80cm) 20  
 FLEXPLATSER (120x80cm) 24  
 SMÅ FLEXPLATSER (100x60cm) 14  
 KONTORSPLATSER 5

MÖTESRUM (8 P) 1  
 MÖTESRUM (6 P) 2  
 MÖTESRUM (4 P) 5  
 TEAMS RUM (2 P) 3  
 SAMTALS RUM (1-2P) 9  
 TELEFONBÅS 2  
 PRINTERRUM 1  
 KAFFE / PAUS 1  
 AKTIVITETS RUM 1  
 WC 4  
 RWC / D 1  
 OMKL. / DUSCH 1

(\*TEAMS RUM KAN ÄVEN  
 ANVÄNDAS SOM KONTOR FÖR 1P)

- ENTRÉ
- ÖPPEN KONTORSYTA
- KONTOR1-2P
- MÖTE STÖRRE
- MÖTE MINDRE
- SAMTAL
- PAUS/PENTRY/KAFFE/LOUNGE
- PRINTERRUM / FRD. / KPR.
- WC/RWC/STÄD
- INGÅR EJ I LOKALYTA

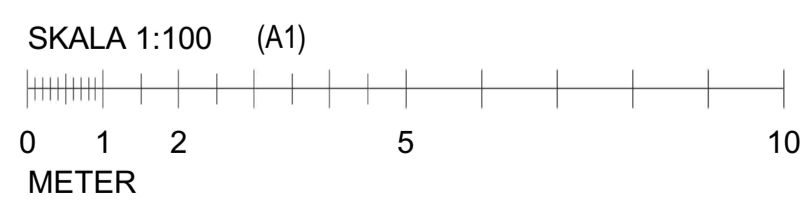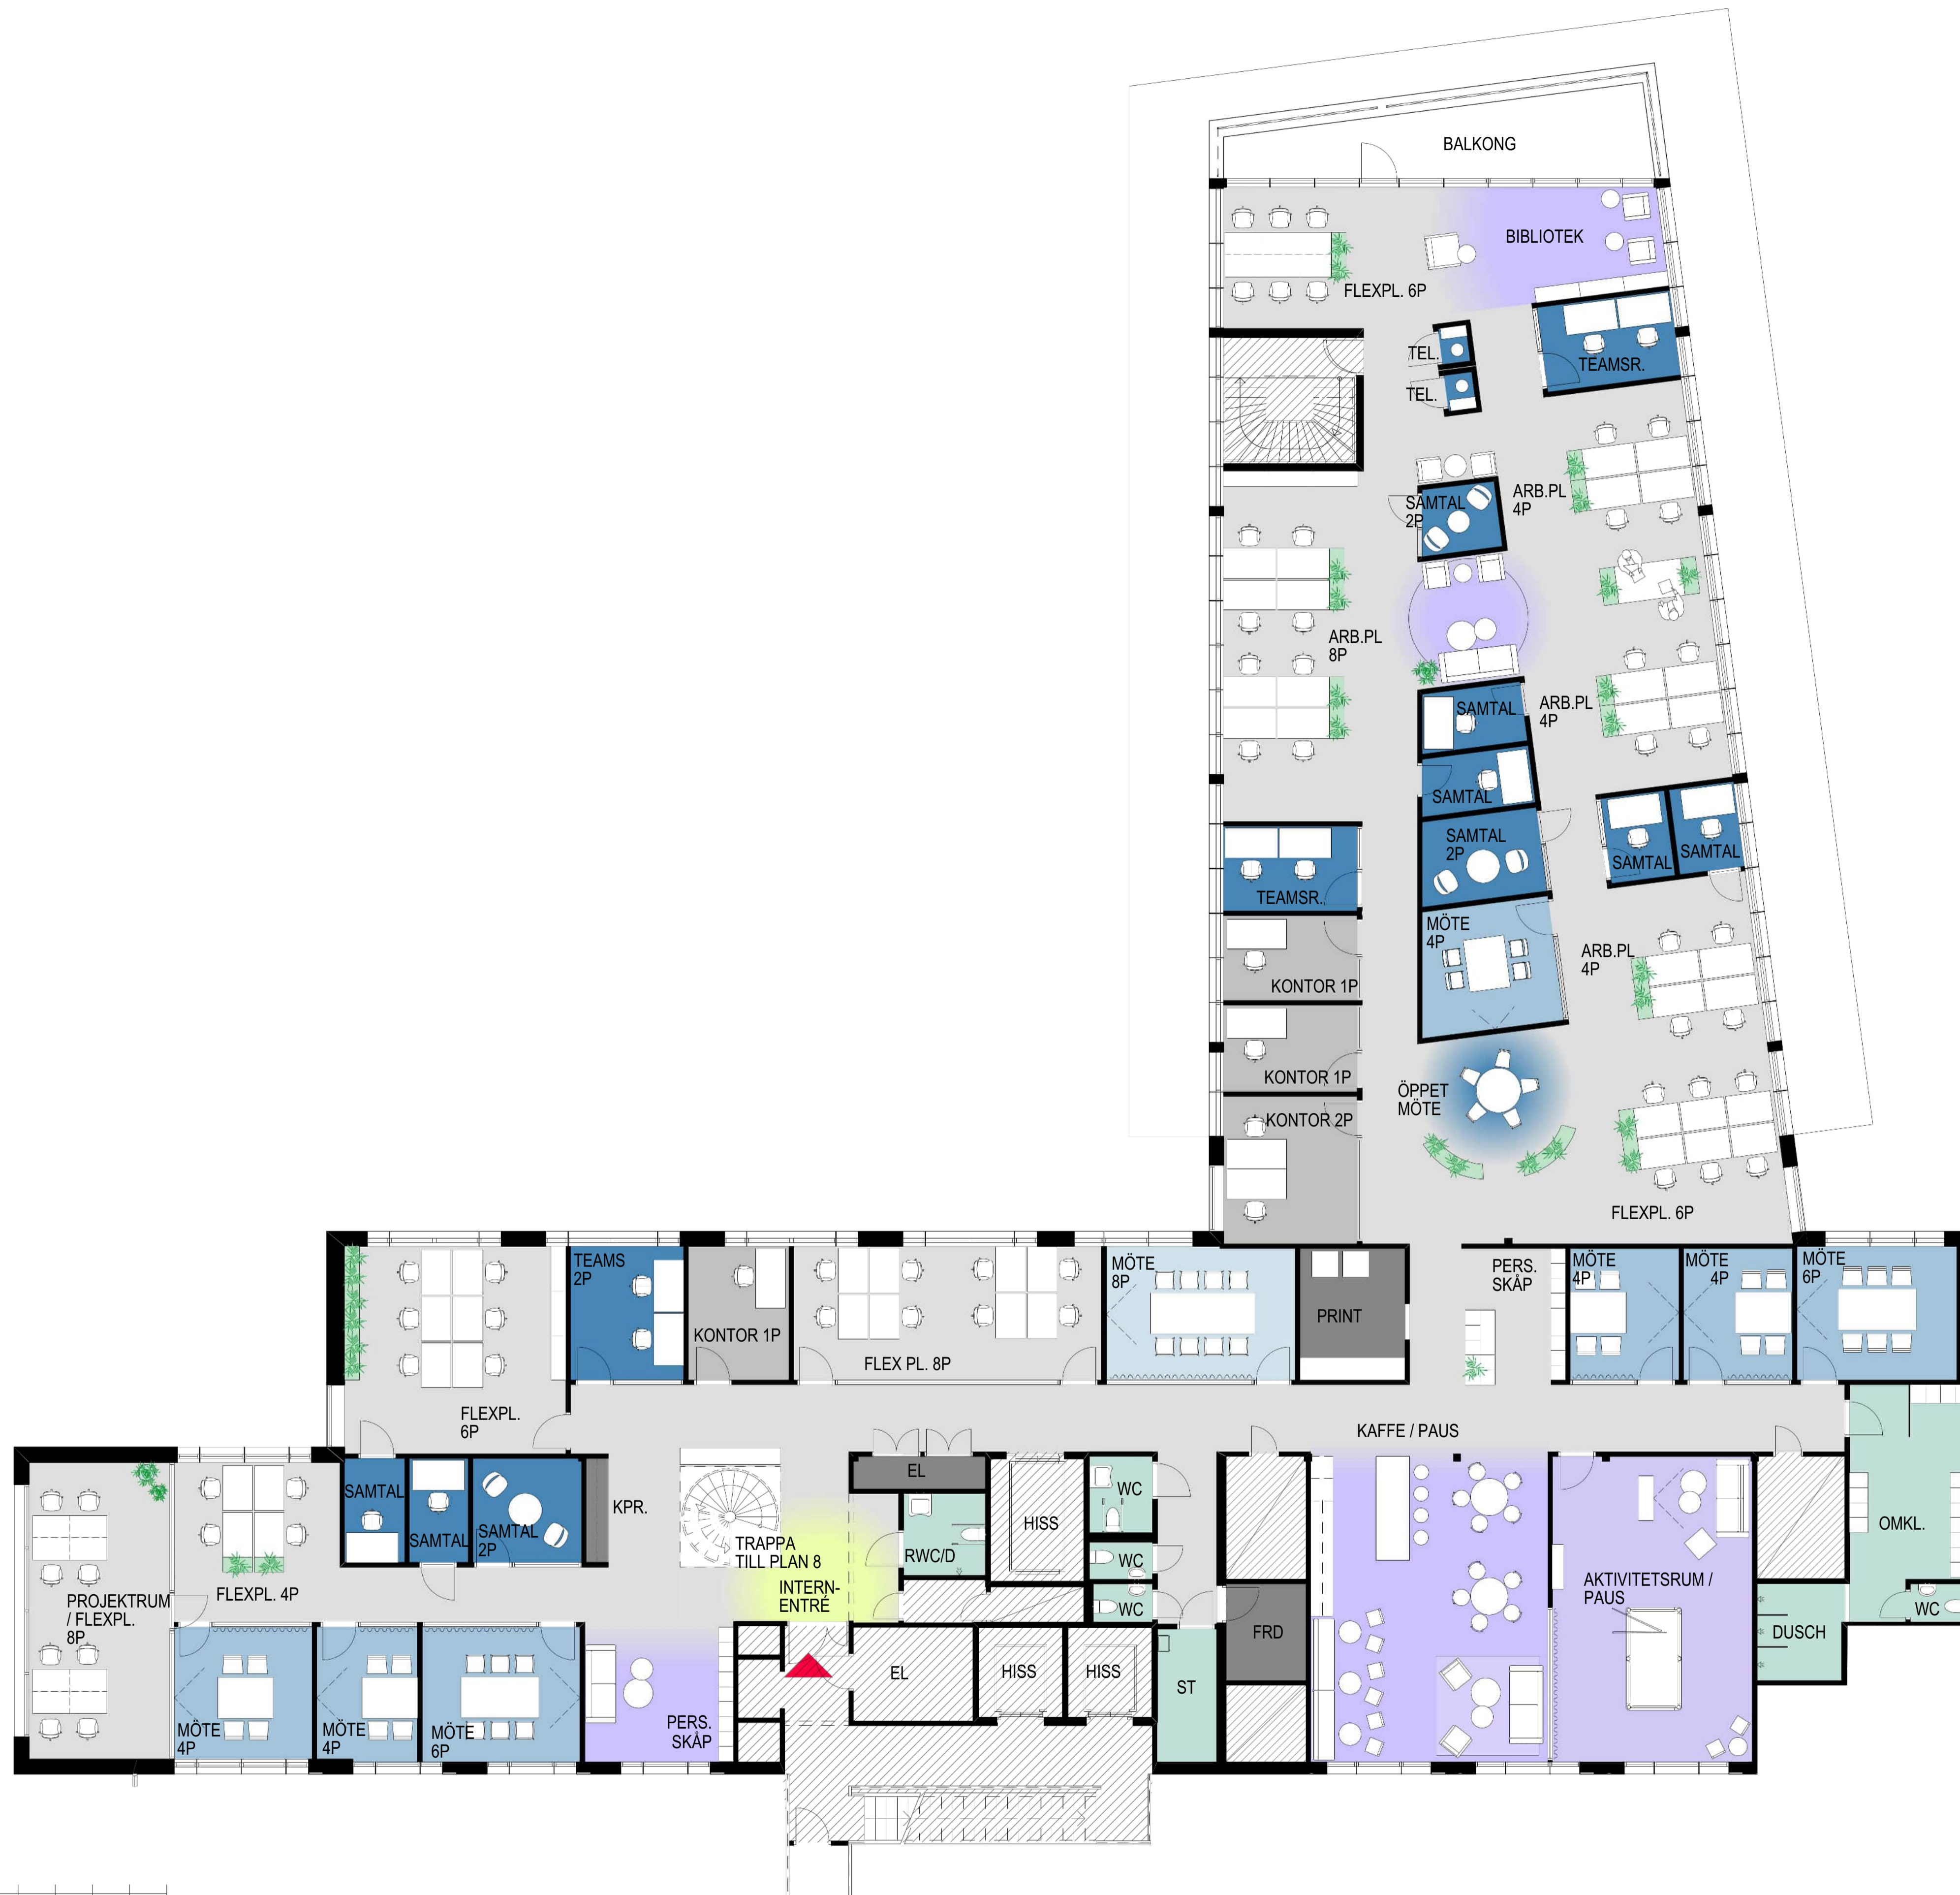



**PLAN 06, VINGE 1**  
 EXEMPEL PÅ PLANLÖSNING OCH MÖBLERING AV KONTOR


LOA 4-8, VINGE 1 TOT: CA 4260 KVM  
 LOA PLAN 06, VINGE 1: CA 950 KVM

ÖPPNA ARBETSPLATSER:	64 VARAV:
SKRIVBORD (140x80cm)	12
FLEXPLATSER (120x80cm)	28
SMÅ FLEXPLATSER (95x60cm)	20
KONTORSPATSER	4

MÖTESRUM (6 P)	1
MÖTESRUM (4 P)	3
TEAMS. (2 P)	4
SAMTALS. (1-2P)	6
TELEFONBÅS	2
PRINTERRUM	2
PENTRY / MATPLATS	1
WC	4
RWC / D	1
OMKL. / DUSCH	1

(\*TEAMS. RUM KAN ÄVEN ANVÄNDAS SOM KONTOR FÖR 1P)

- ENTRÉ
- ÖPPEN KONTORSYTA
- KONTOR1-2P
- MÖTE STÖRRE
- MÖTE MINDRE
- SAMTAL
- PAUS/PENTRY/KAFFE/LOUNGE
- PRINTERRUM / FRD. / KPR.
- WC/RWC/STÄD
- INGÅR EJ I LOKALYTA

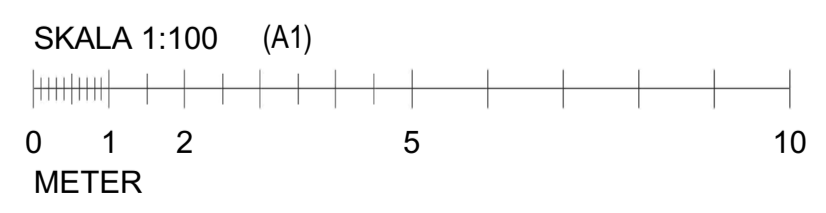

**PLAN 08, VINGE 1**  
 EXEMPEL PÅ PLANLÖSNING OCH MÖBLERING AV  
 KONTOR


LOA 4-8, VINGE 1 TOT: CA 4260 KVM  
 LOA PLAN 08, VINGE 1: CA 540 KVM

ÖPPNA ARBETSPLATSER:	39 VARAV:
SKRIVBORD (140x80cm)	20
FLEXPLATSER (120x80cm)	6
SMÅ FLEXPLATSER (100x60cm)	8
KONTORSPLATSER	5

MÖTESRUM (8 P)	3
MÖTESRUM (6 P)	1
TEAMSURUM (2 P)	1
SAMTALSURUM (1-2P)	4
PRINTERRUM	1
KAFFE / PAUS	1
WC	3
RWC	1

(\*TEAMSURUM KAN ÄVEN  
 ANVÄNDAS SOM KONTOR FÖR 1P)

- ENTRÉ
- ÖPPEN KONTORSYTA
- KONTOR1-2P
- MÖTE STÖRRE
- MÖTE MINDRE
- SAMTAL
- PAUS/PENTRY/KAFFE/LOUNGE
- PRINTERRUM / FRD. / KPR.
- WC/RWC/STÄD
- INGÅR EJ I LOKALYTA

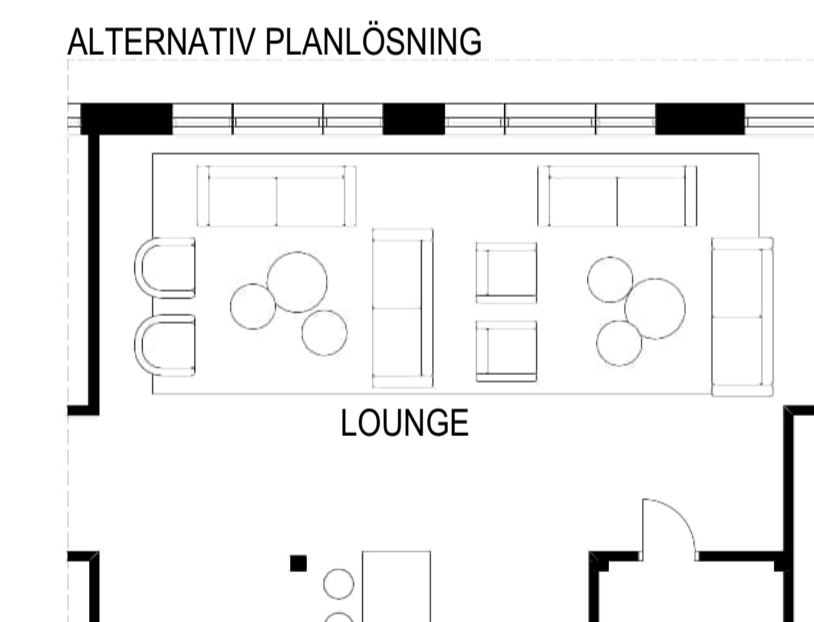

SKALA 1:100 (A1)  
 0 1 2 5 10  
 METER