


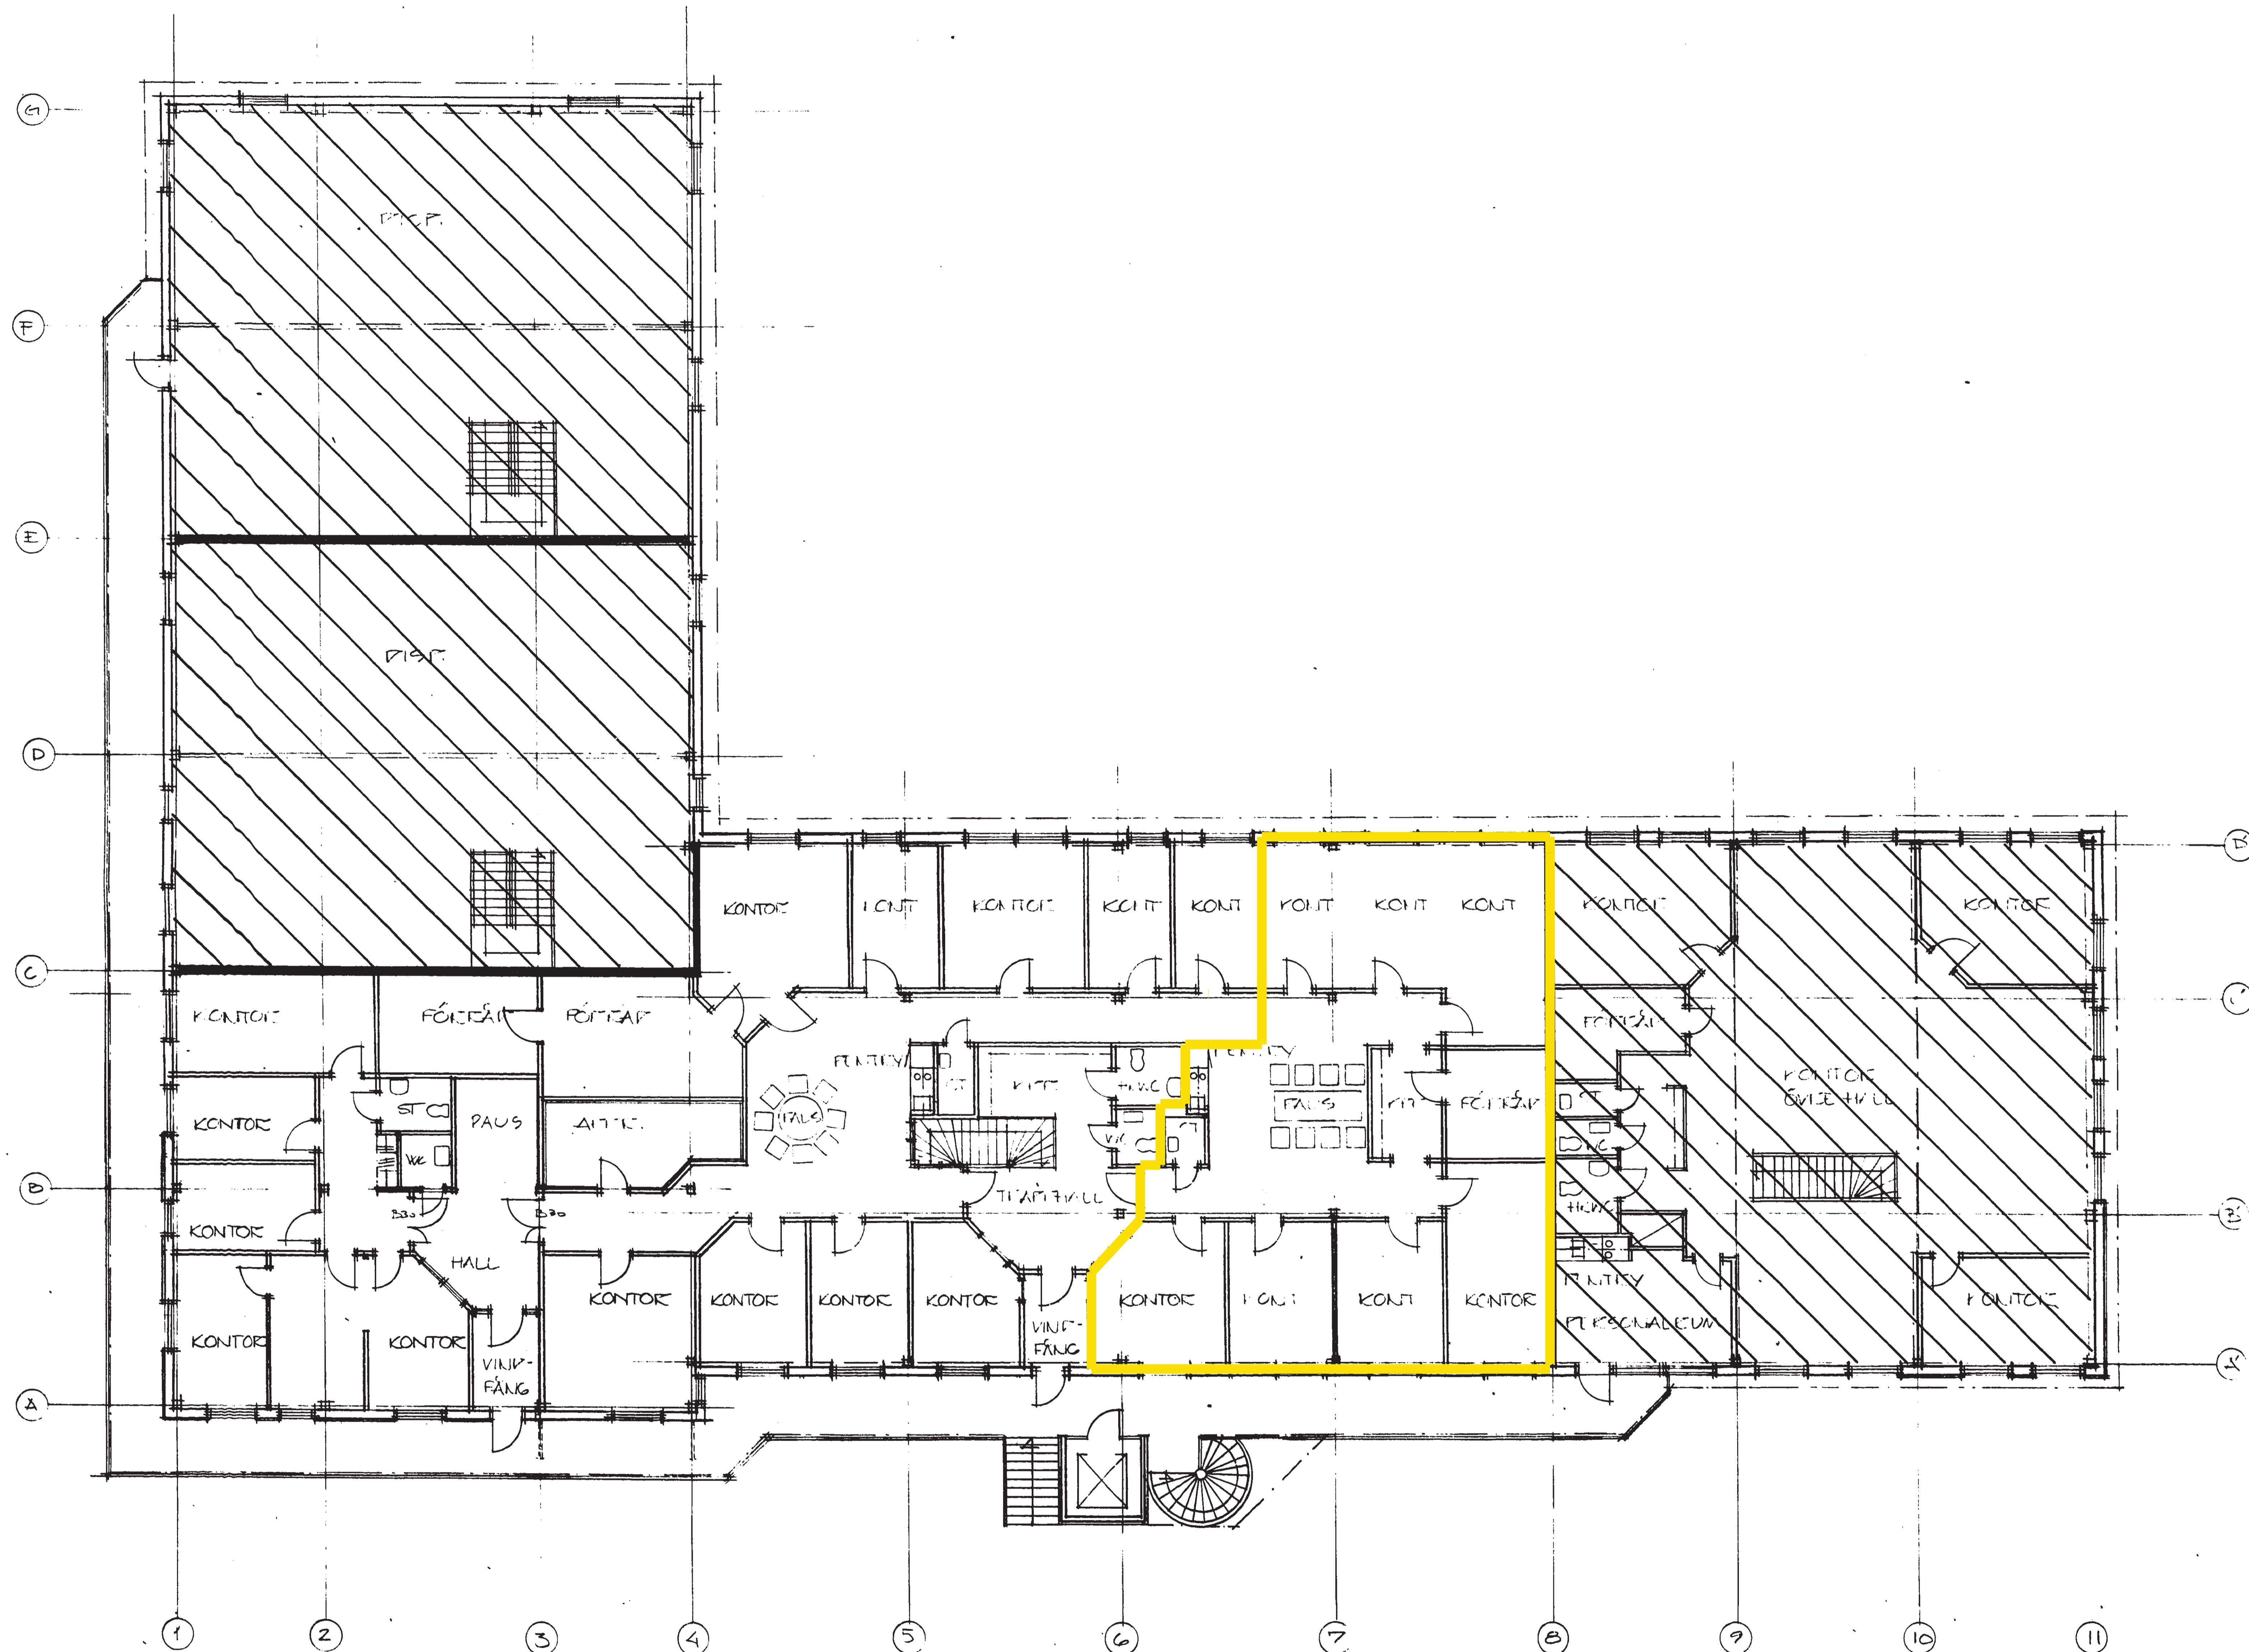


FÖRKLARINGAR

-  INKLÄDNAD AV TAKSTOL
-  BRANDCELLSBEGRÄNSNING
-  AVSER EJ BYGGN. LOV



VÄNINGSTRÖ

*[Handwritten signature]*  
 Godkänd av Bygghälsöversynningen  
 Avvikelse från godkänd ritning fördras  
 Byggnadsnämndens tillstånd.

TÄBY BYGGNADSNÄMND  
 86. 01. 23  
 46/86 B

HUVUDHANDLING

**STUDIO 1-11**

Studio 1-11 Arkitekter AB, Frejgatan 18,  
 11349 Stockholm, Tel 08-150670

DATUM	HANDLÄGGARE	RITAD AV	ARBETSNUMMER	RITNINGNUMMER	REV
86 0120	JH	HF	4 57.01.04		

REV	ANT	REVIDERINGEN AVSER	SIGN	DATUM

KV SÖDRA LANSEN TÄBY  
 INDUSTRI-/KONTORSHUS  
 PLAN 1

SKALA 1:100

