


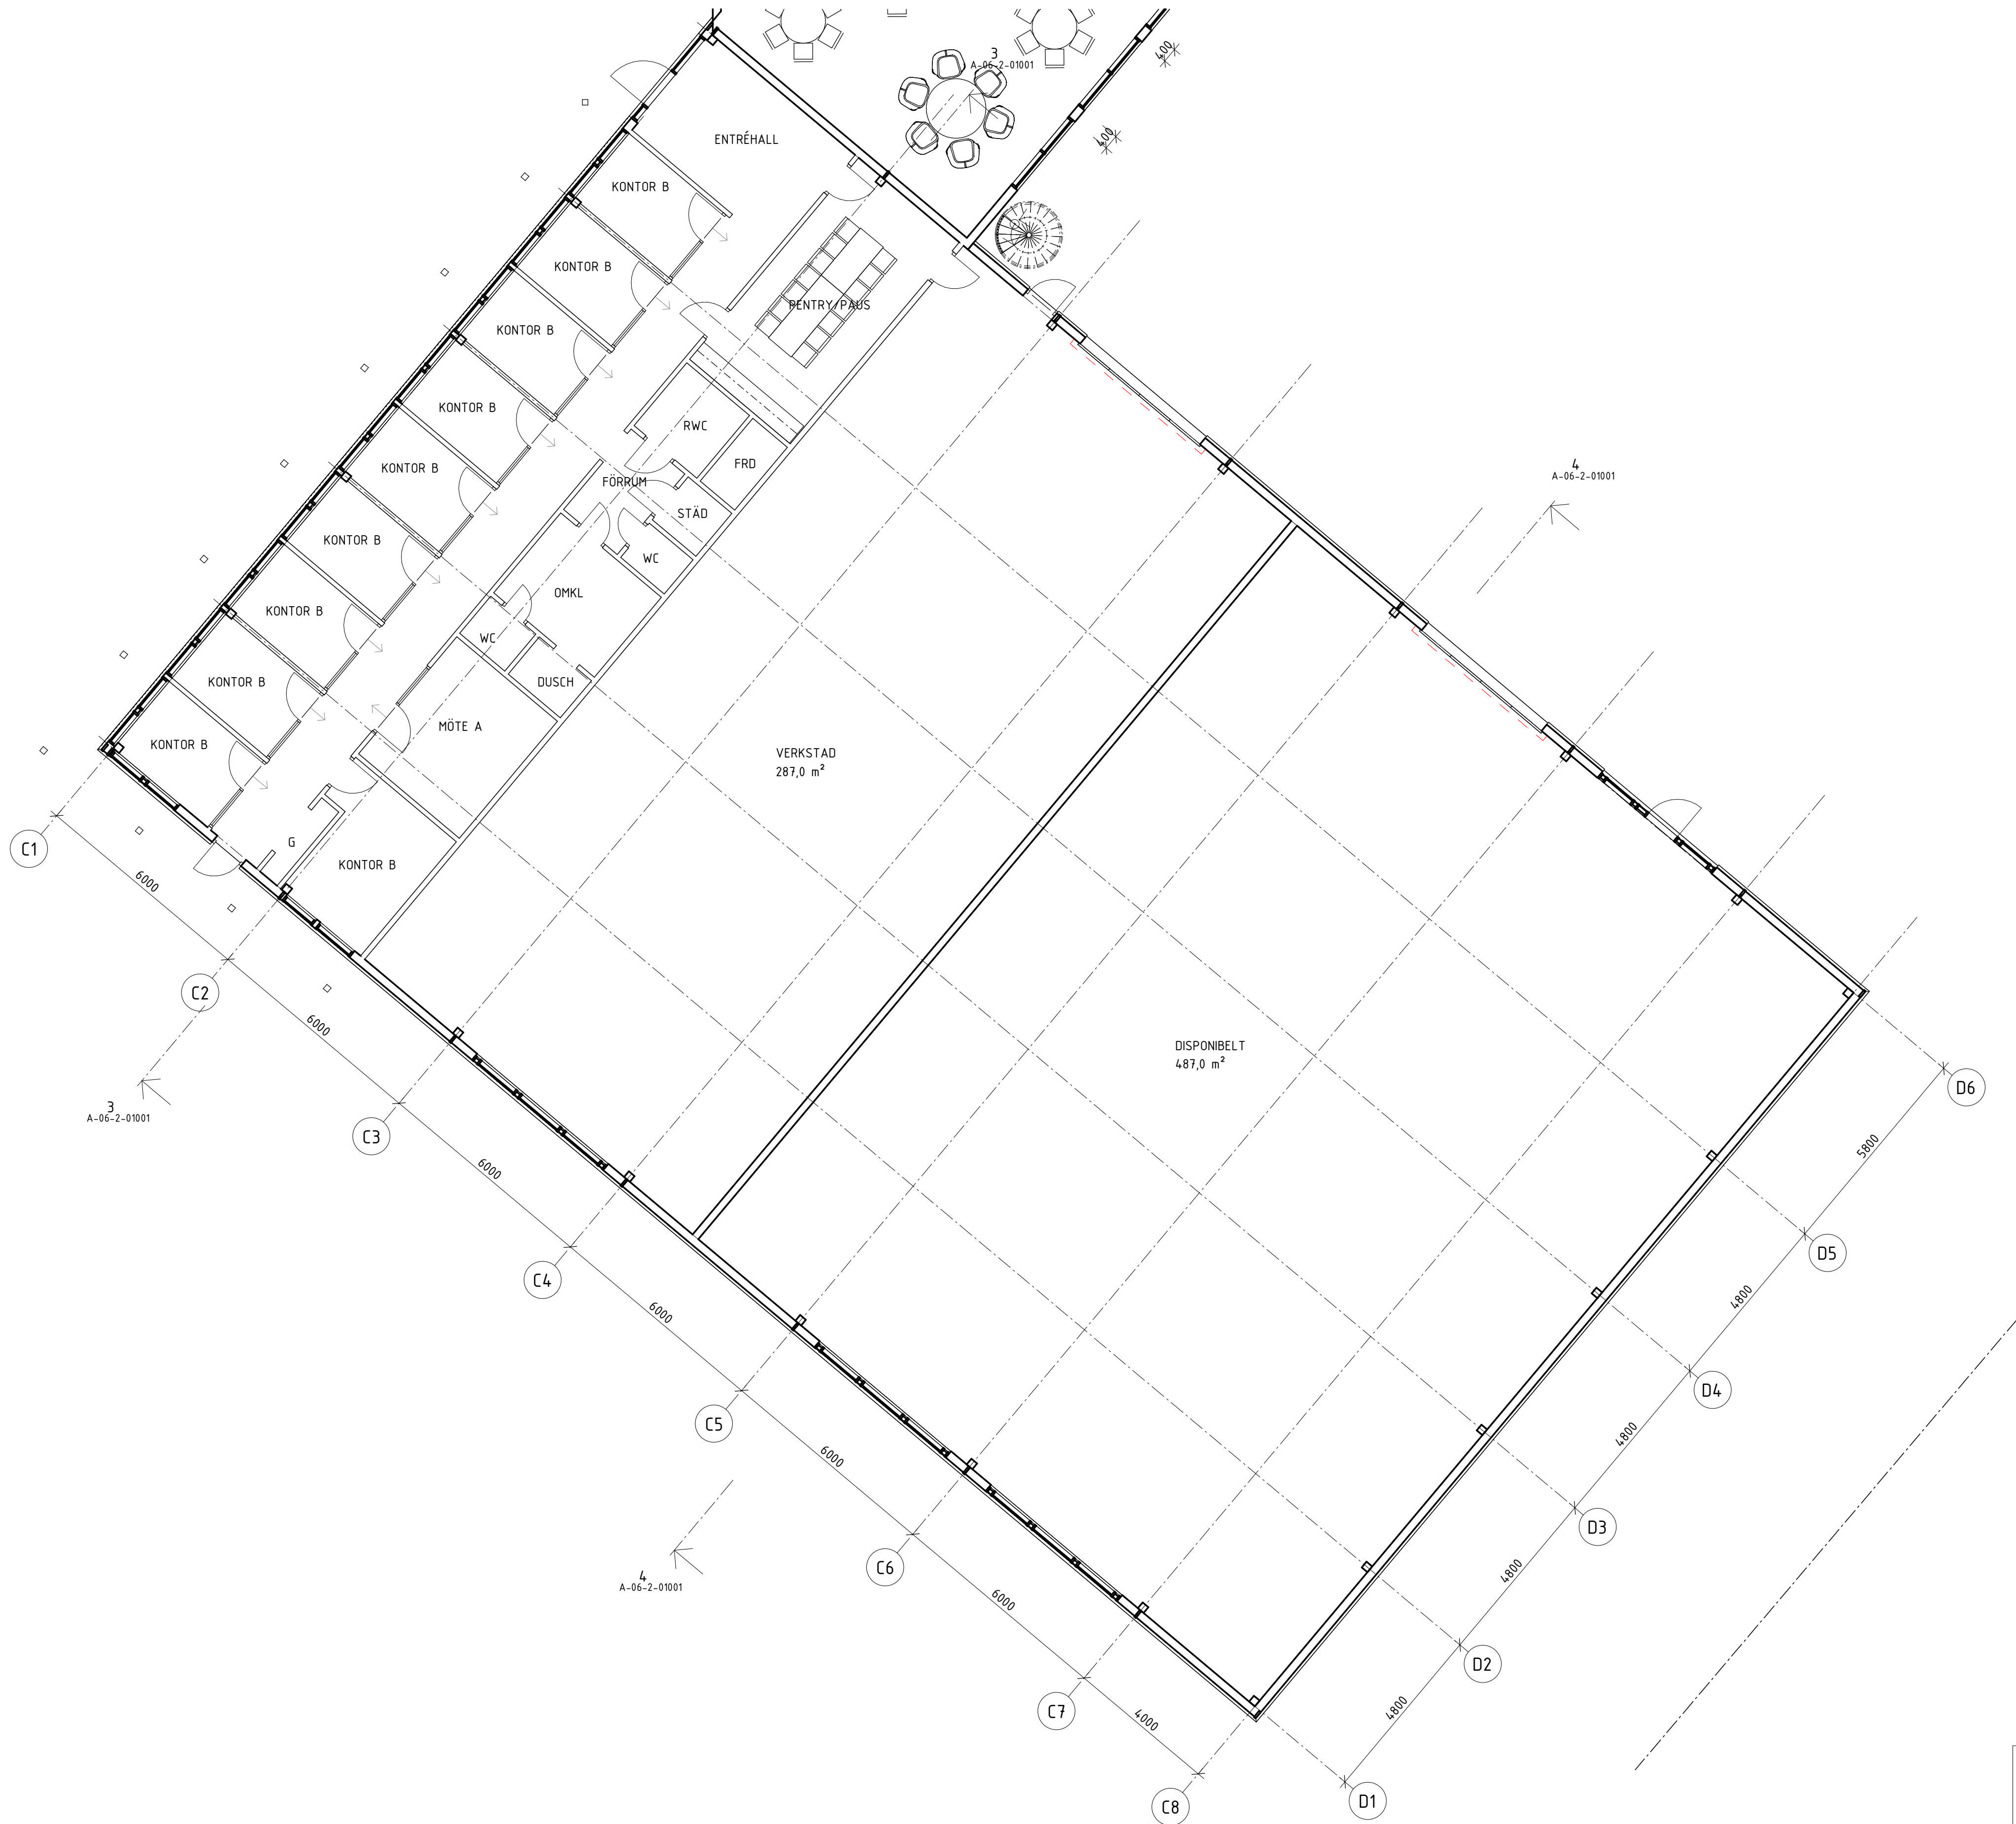

FÖRKLARINGAR

Text

FÖRESKRIFTER

Ba BILDVALLOPP
Tb FÄRIGHET

HÄNVISNINGAR

Text

BET	ÄNDRINGEN AVSER	DATUM	SIGN
STATUS			
BYGGLOVSHANDLING			
2025-12-19		DATUM	ÄNDRING
SALAMANDERN 5		DATUM	PROJEKT
ANSVARIG PART			
white			
White arkitekter AB			
ML	KONTAKTPERSON	CE	SKAPAD AV
MARCUS LINDBERG	GODKÄND AV	8118730100	UPPDRAGSNUMMER
1 SAMMANSATT PLANRITNING		RITNINGSKATEGORI	
PLAN 10, DEL 3		INNEHÅLL	FORMAT
A-06-1-01103		A1	SKALA
		1:100	BET

