



XREF: P:\Projek\17\_056 (16\_011) (14\_018) Salamandern 3, Örebro\A-modell\hus 1\A-40-P-101.dwg -\A-modell\hus 1\A-40-P-102.dwg

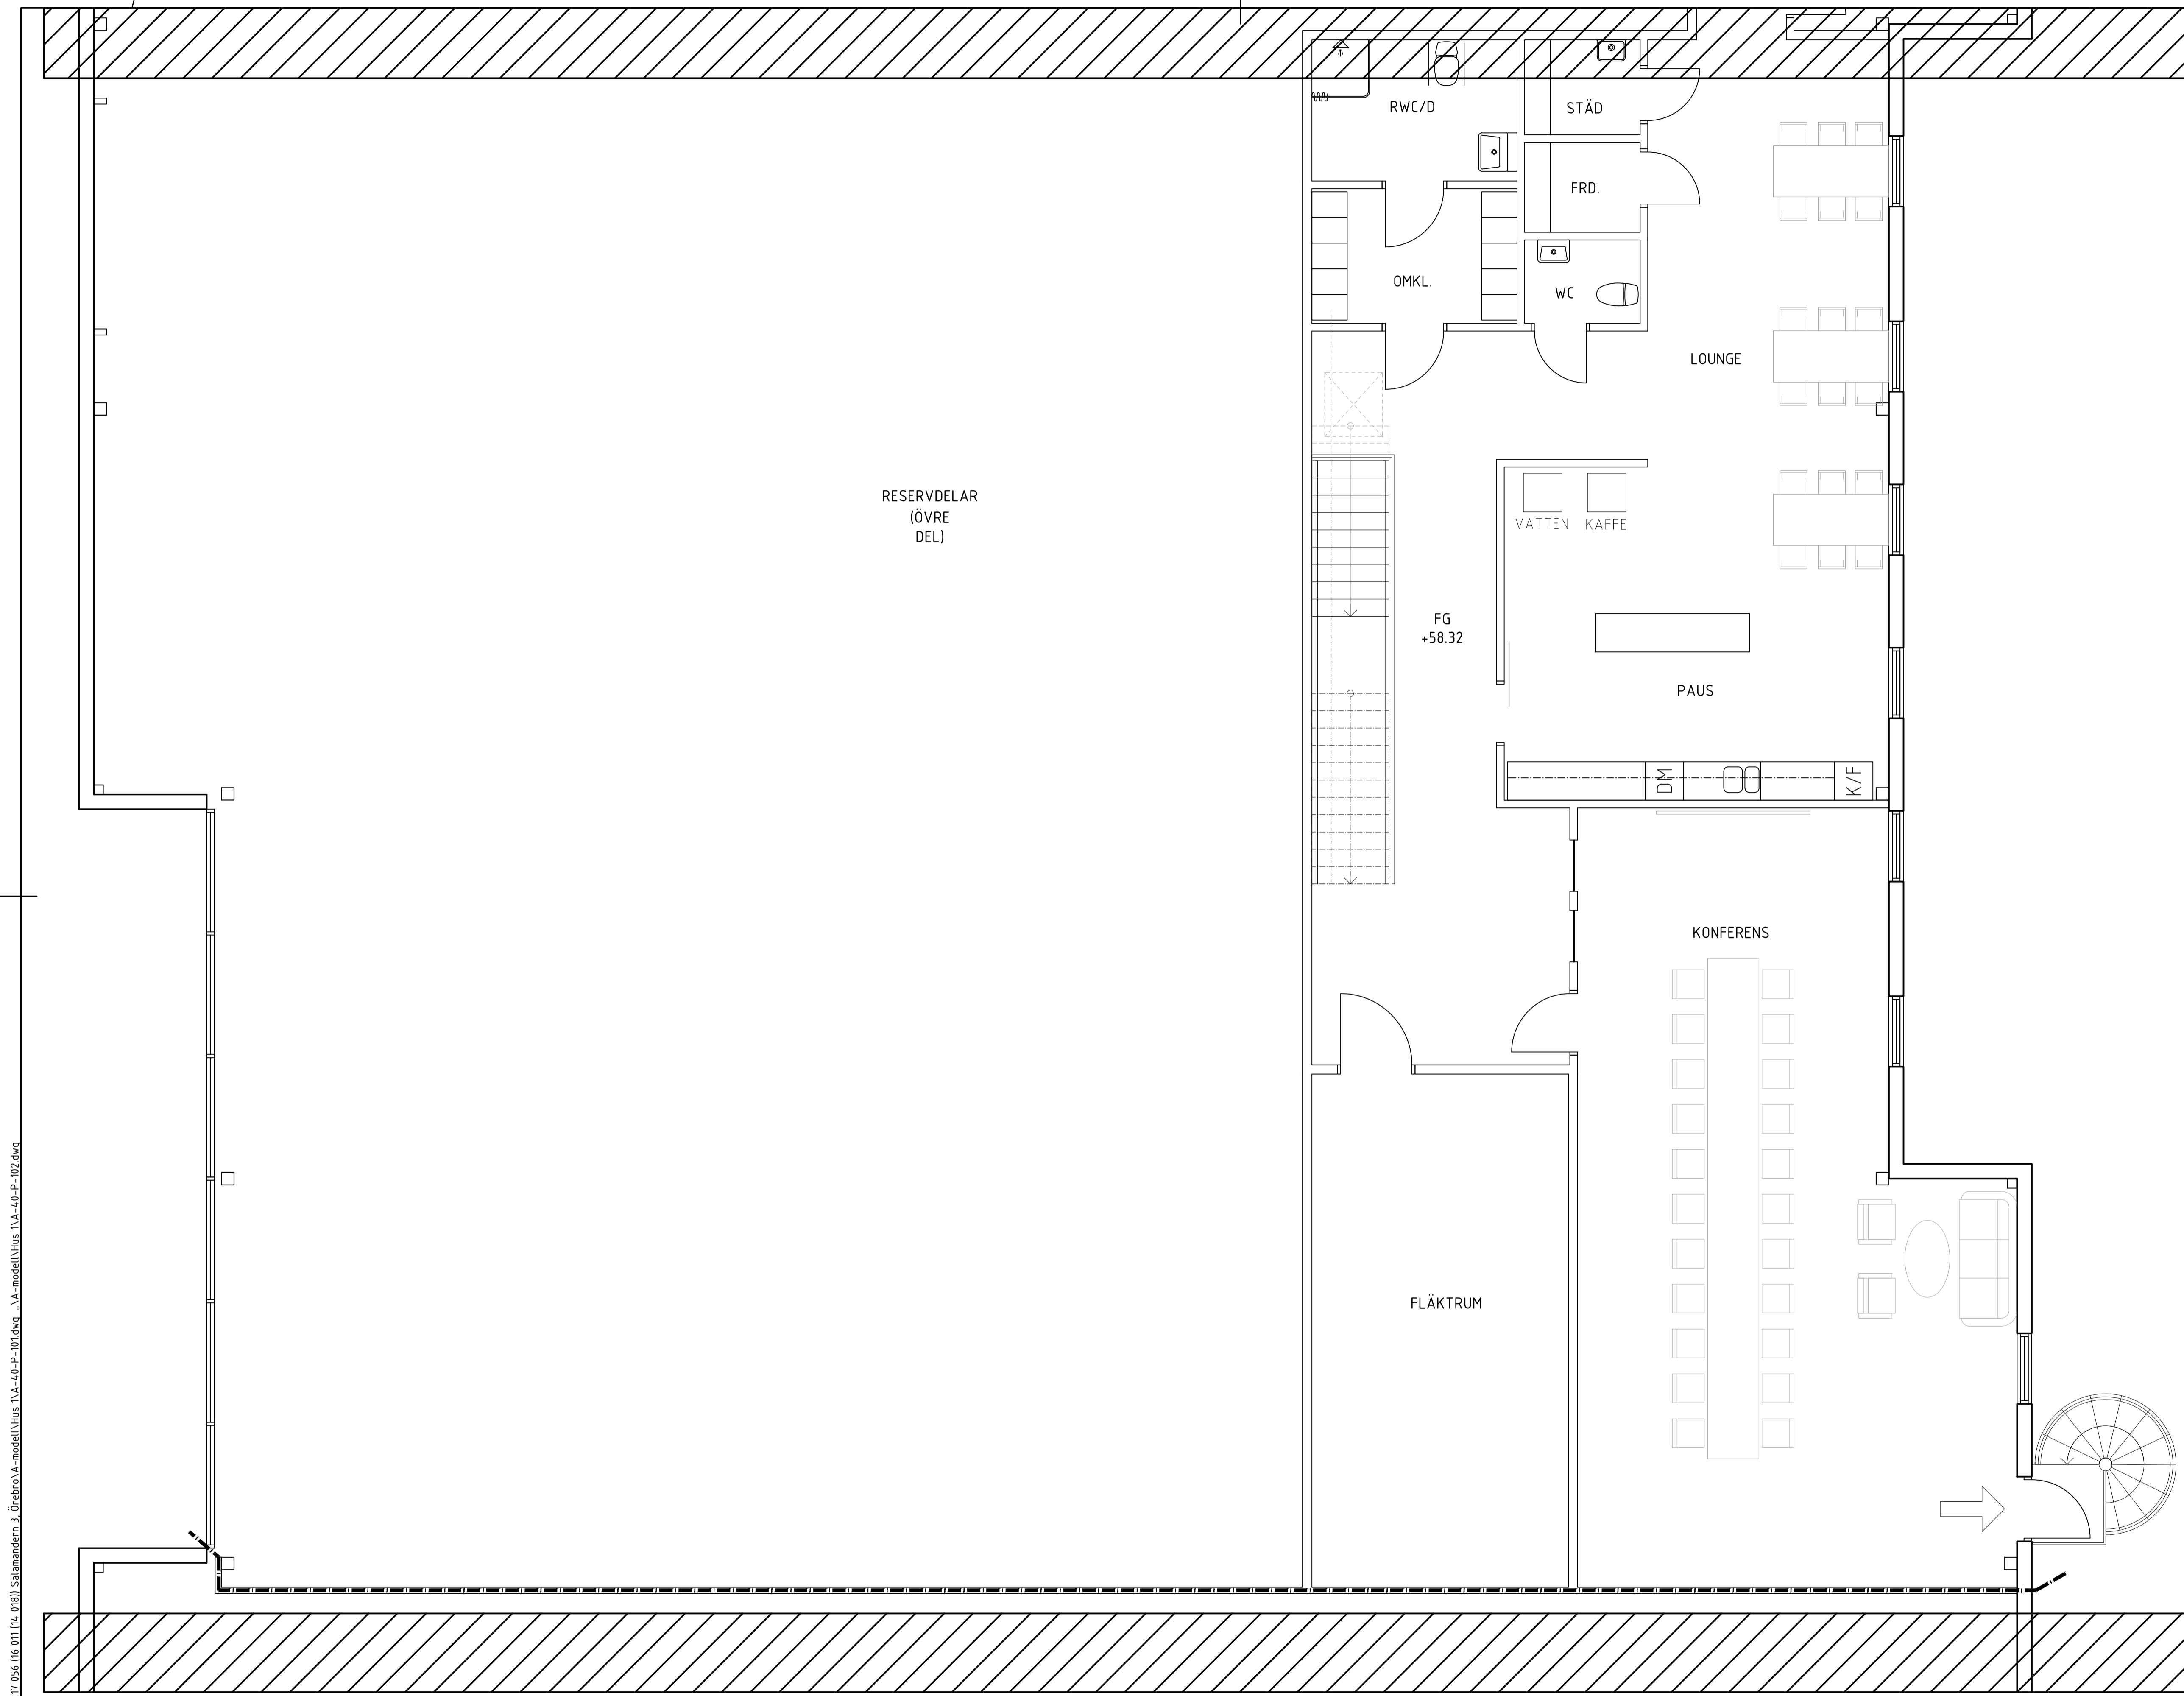

FÖRKLARINGAR

→ UTRYMNINGSVÄG

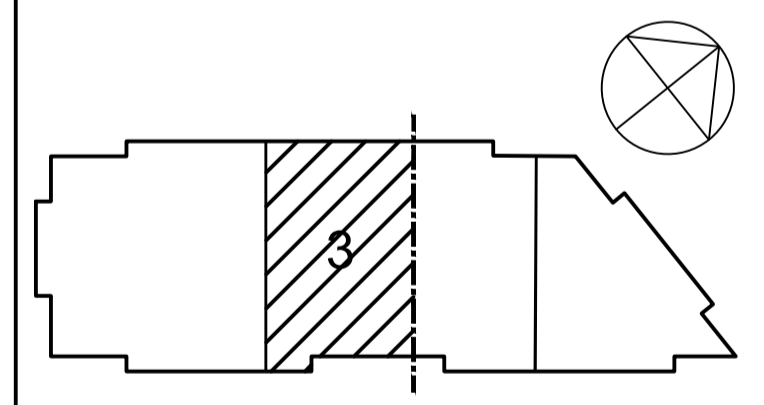

BET ANT ÄNDRINGEN AVSER SIGN DATUM

GH 2018-10-31

SALAMANDERN 3, ÖREBRO



CONORA CONSULT AB  
V. VINBERGSGATAN 110, BOX 5924  
700 05 ÖREBRO, 079-12 79 92

UPPDRAG NR 17\_056 RITAD AV DFB HANDLÄGGARE KH  
DATUM ANSVARIG KAI HALDIN

NYBYGGNAD AV AFFÄRSLOKALER  
BYGGNAD 1  
VÅN 1 TR  
DELPLAN 3

SKALA A1 1:50 NUMMER I BET  
A3 1:100 A-40.1-132

