




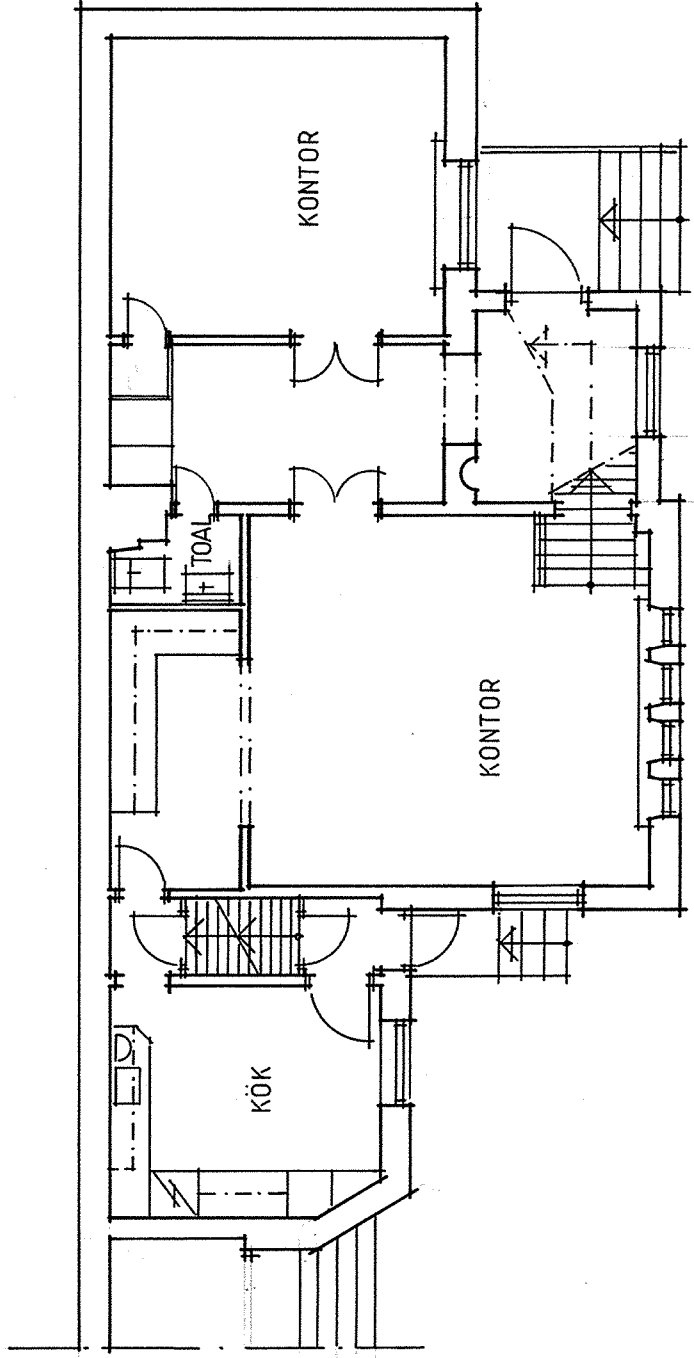


BOTTENPLAN

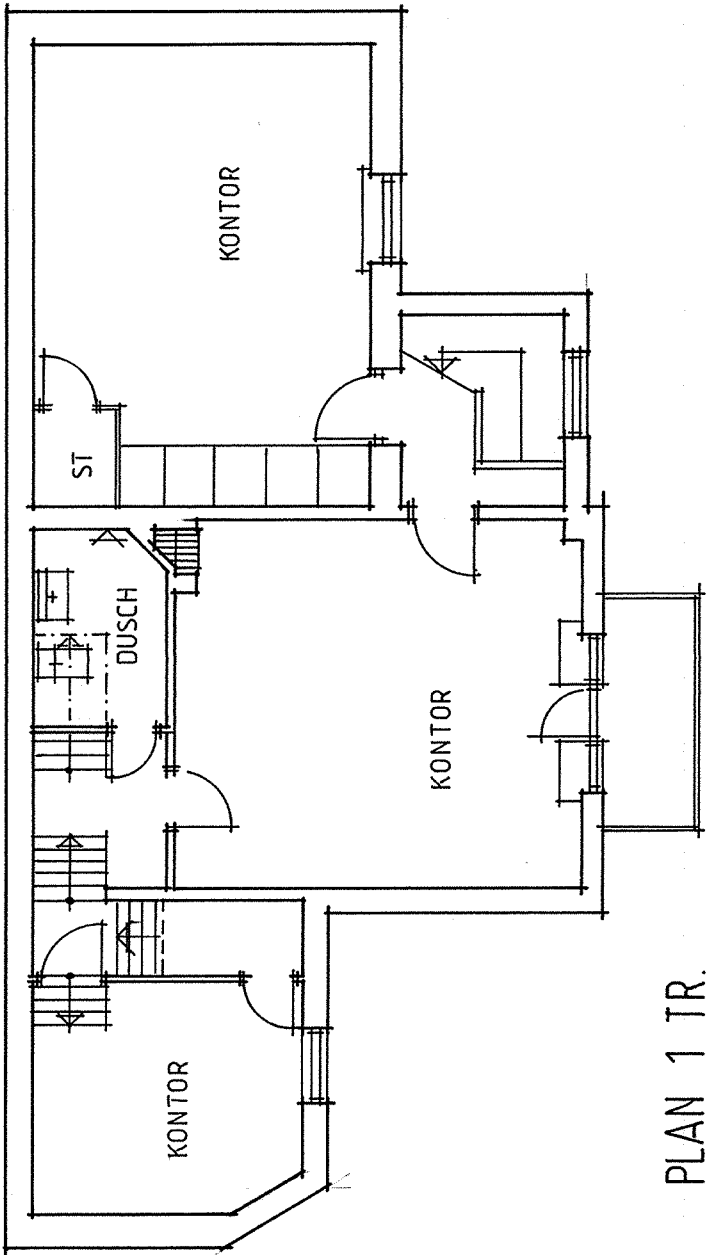

PLAN 1 TR.

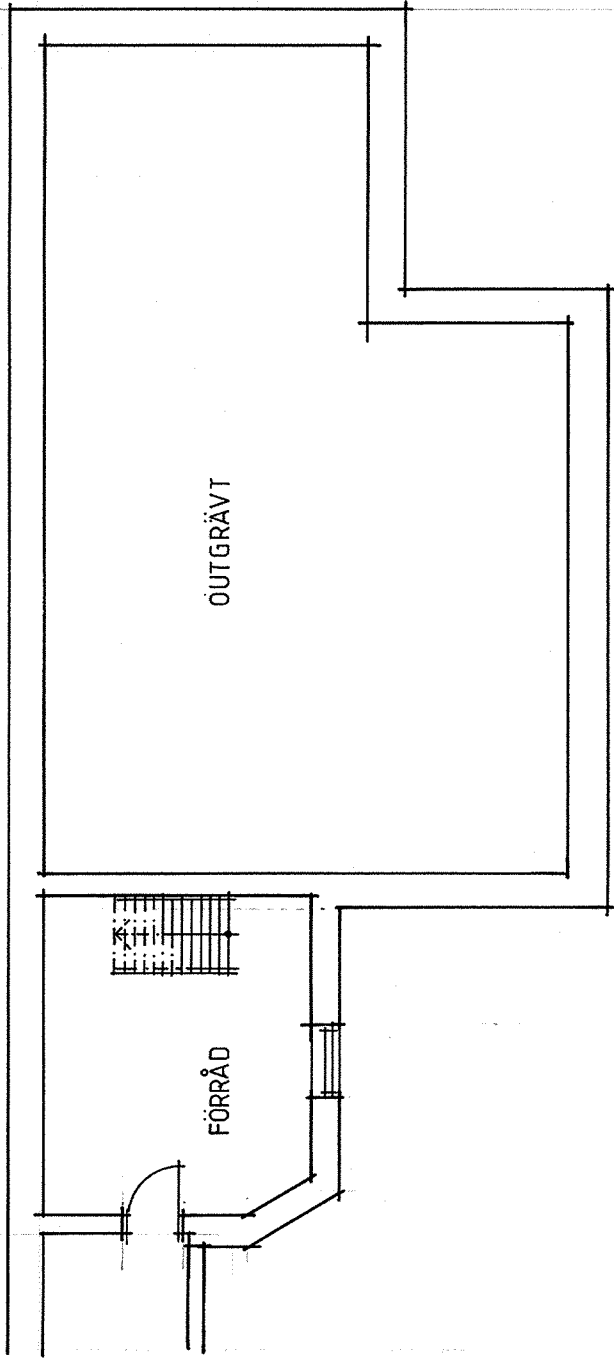

KÄLLARPLAN

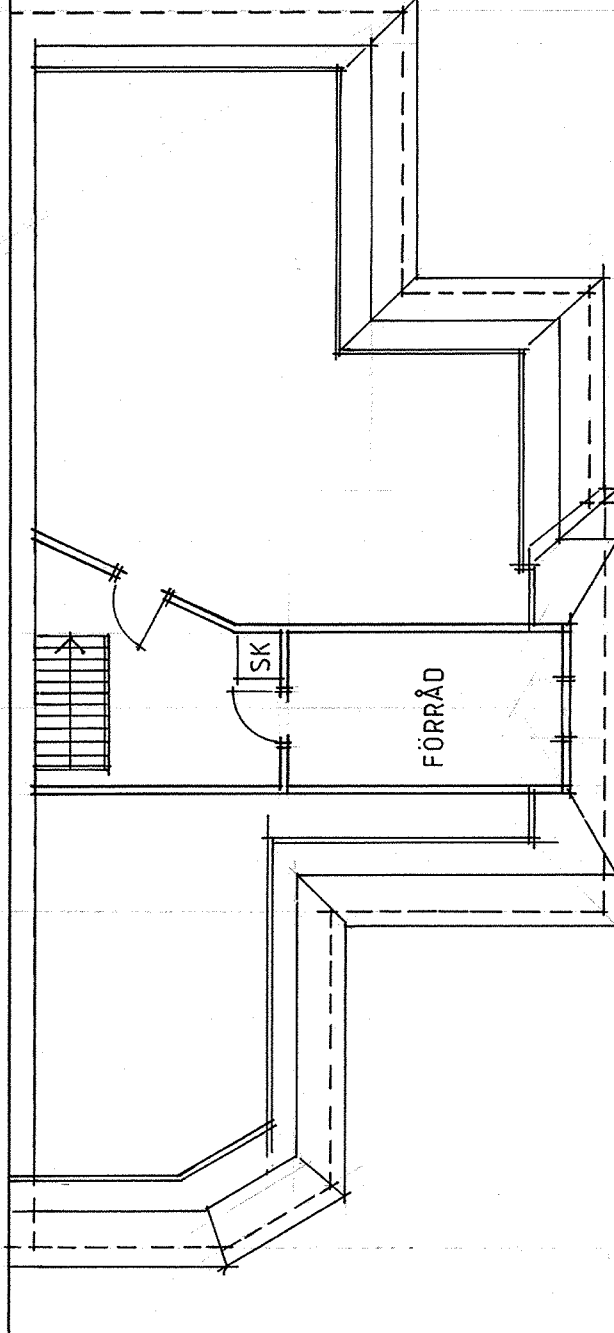

VINDSPLAN

FK. 93.11.17

REVIDERING AVSEENDE	DATUM	SIGN.
KV. EKOXEN 1, LINKÖPING	HUS L4	
BYGGFÖRSLAG		
PLANER FÖRE OMBYGGNAD	ARB. NR	RTN. NR
SKALA 1:100	RT. HP	GR. GR.
LINKÖPINGS BYGGKONSULT AB		
NYGATAN 25		
552 24 LINKÖPING		
TEL 018-11 17 70		
SUPER IMPERIAL 20		