


2025-02-14 18:39:50

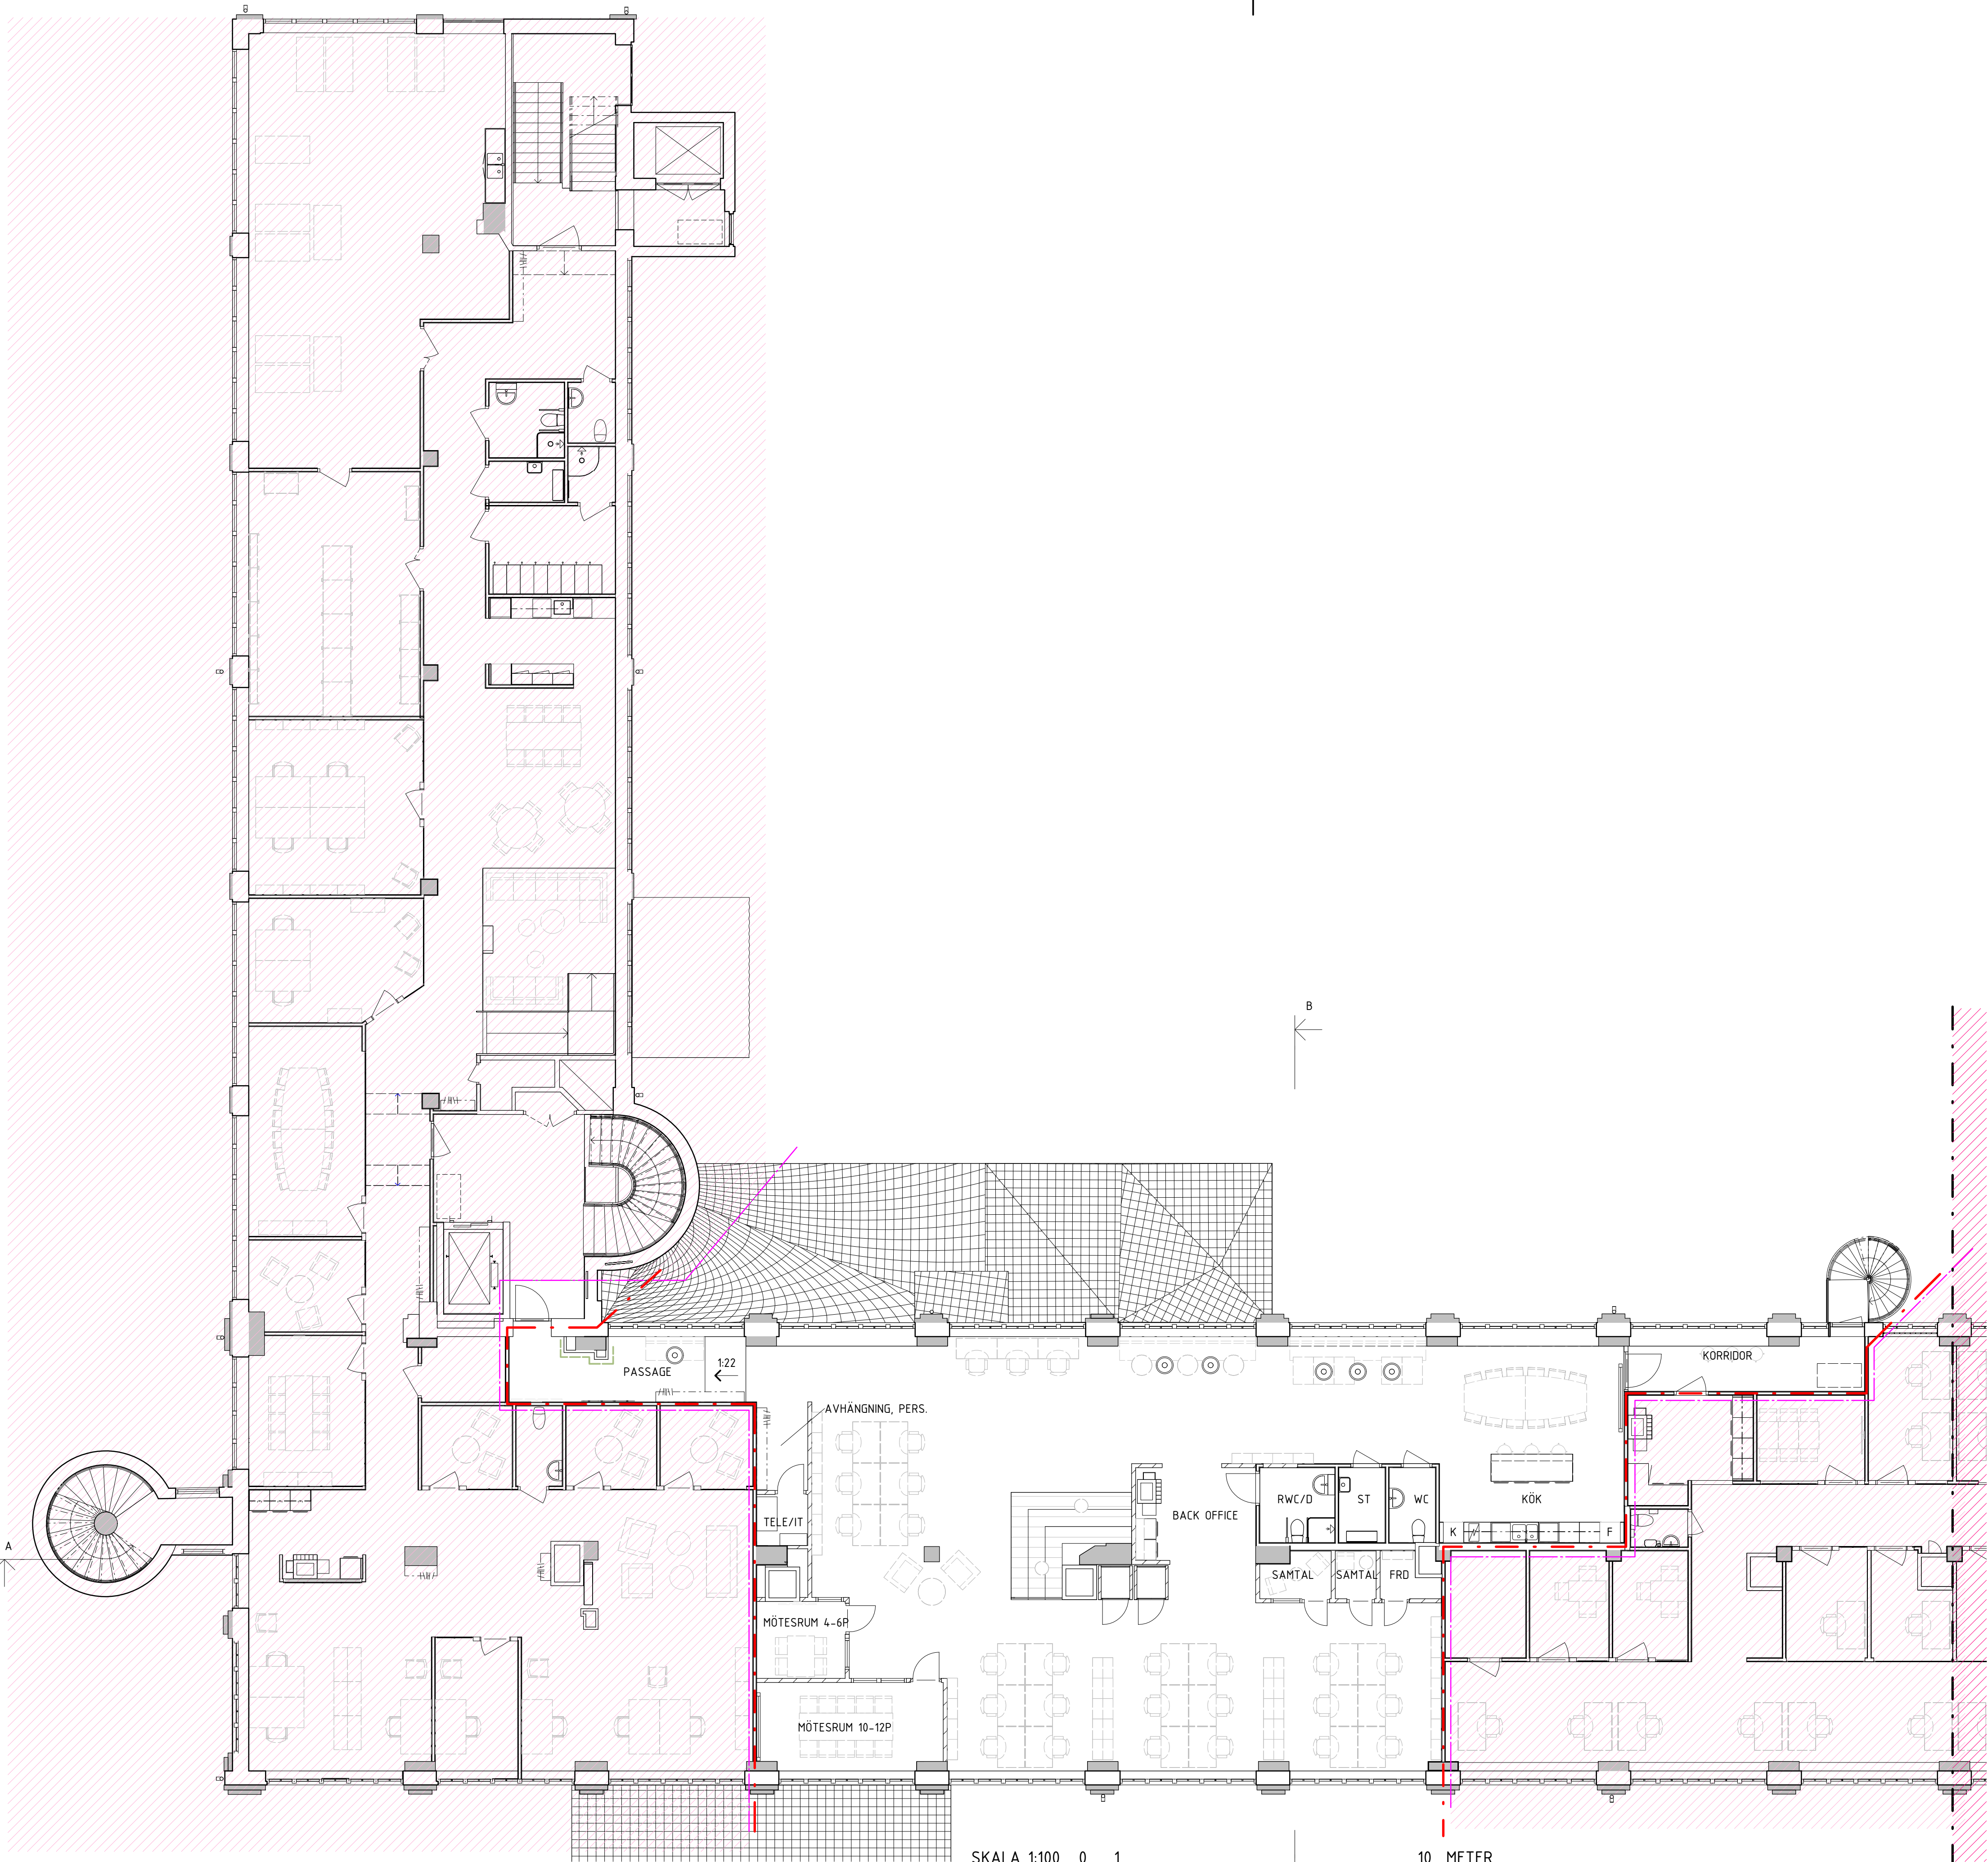

FÖRESKRIFTER & FÖRKLARINGAR

OMRÅDE INGÅR EJ/ARBETSMRÅDESGRÄNS

BRANDELLSGRÄNSER ENLIGT BRANDBESKRIVNING

E160

PLUSHÖJDER AVSER FÄRDIGT GOLV.

TECKENFÖRKLARING


K = KYL

F = FRYS

HÄNVISNINGAR

SEKTIONER SE RITN.
FASADER SE RITN.

ORIENTERINGSGRÄNS

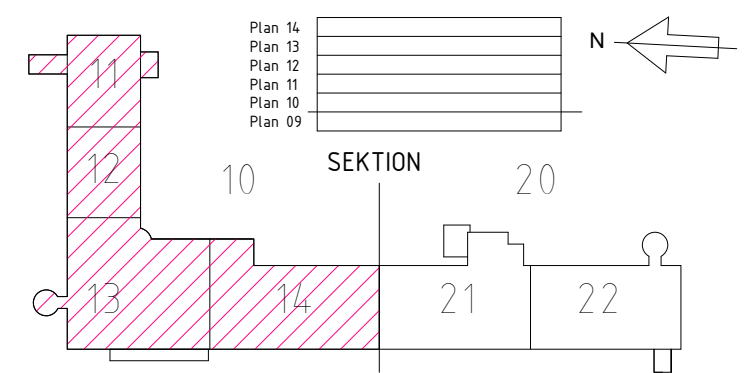

STATUS

PRELIMINÄR

HANDLING

SYSTEMHANDLING

DATUM

2025-02-14

ANSÖKAN

HAVAL MURAD

BESTÄLLARE

ÖREBROPORTEN

SKOFABRIKEN SKEBÄCK

PROJEKTNAMN

OMRÅDE

PROJEKTNUMMER

24073

DIARIENUMMER

241001

DISCIPLIN

A

UPPDRAGSNUMMER

241001

TELEFON

070 408 56 33

BYGGNADSVÄR

710001

VÄNINGSPLAN

11

VÄNINGSDEL

10

DELOMRÅDE

SYSTEM

400-SAMMANSATT REDOVISNING

PROJEKTION

PLAN 11, DEL 10

RITINGSKATEGORI

1-PLAN

DOKUMENTNUMMER

A-400-1-01-11-10

SKALA

1:100

FORMAT

A1

ÄNDRING

(1)

FLNAWIN: Autodesk Docs/1710001 Skofabriken i Skebäck/A-400-V-01-710001.rvt