


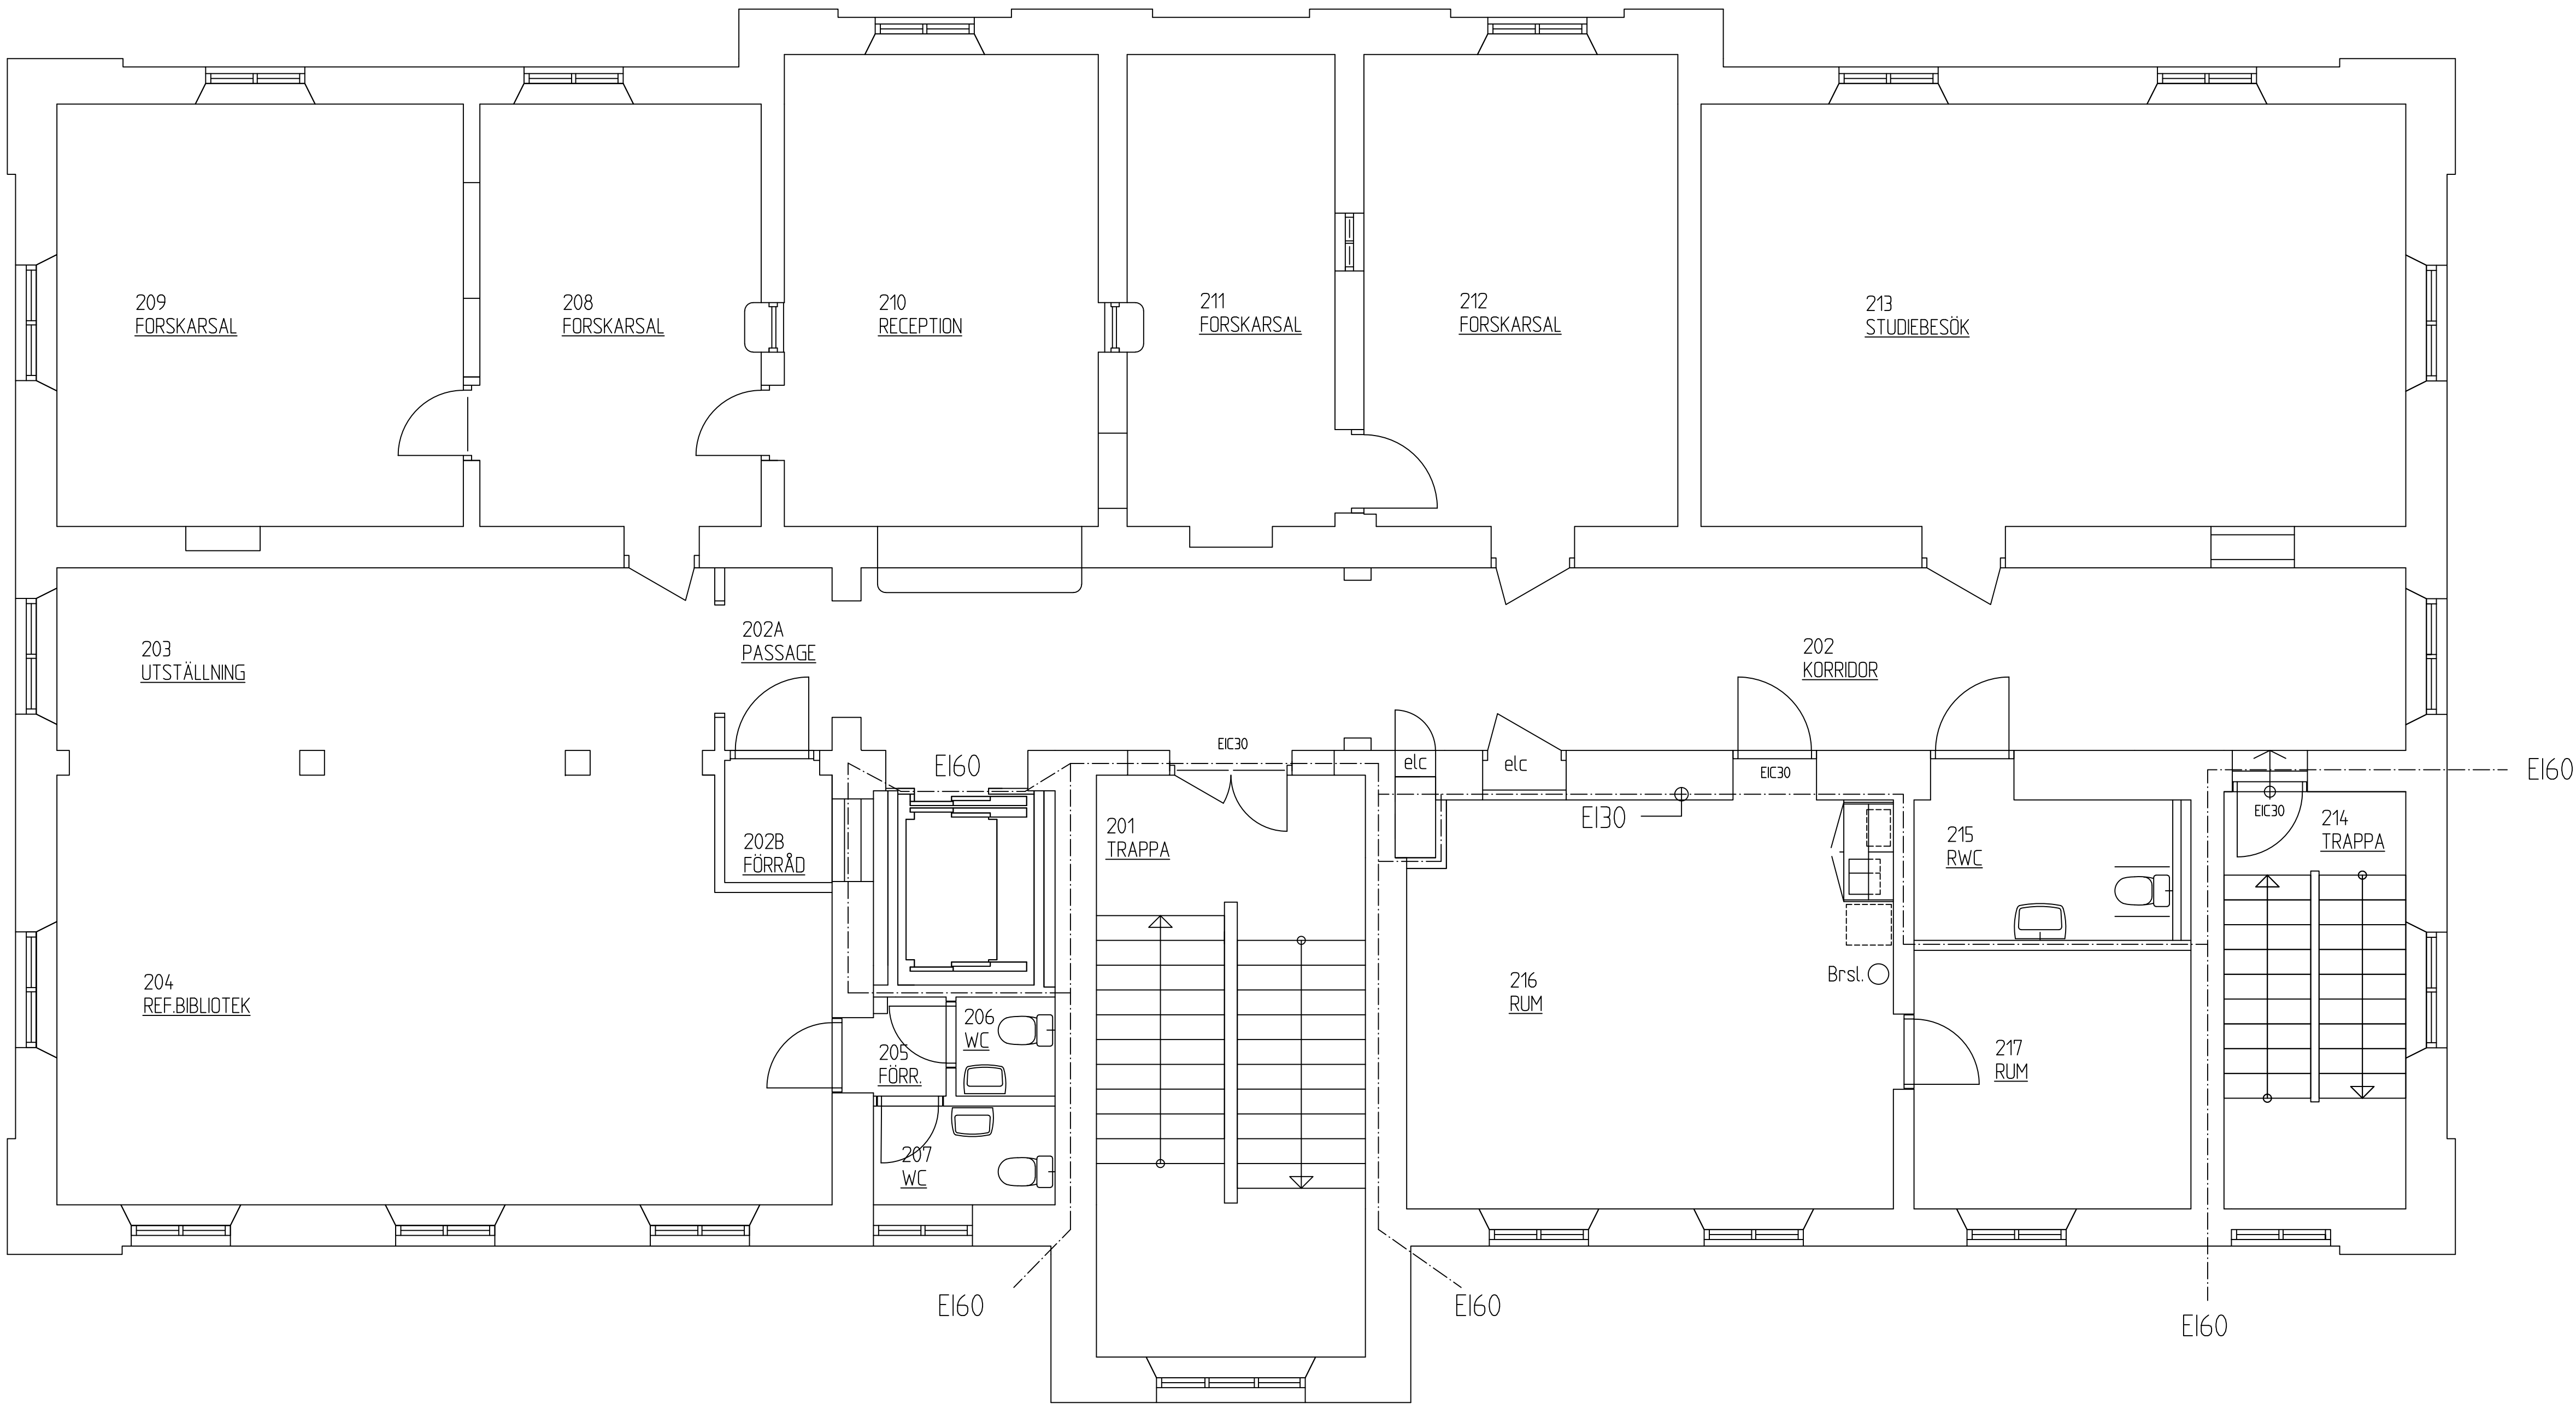

PLAN 2

FÖRESKRIFTER

KLASSNING

Brandteknisk klass Br 1

BRANDCELLSGRÄNSER

REI120
EI60
EI30

DÖRRKLASSER

EIC120 Arkivdörr-stål (självstängande)
EIC60 Branddörr-stål (självstängande)
EIC30 Brandklassad trädörr (självstängande)

B3	1	INREDN. UTGÅR	HB	2002 09 16
B2	1	INREDN. TILLK.	HB	0220 09 16
B1	1	HÅLTAGN. ÄNDRAD	HB	2002 09 16
A		BYGGHANDLING	HB	2002 08 13
BET	ANT	ÄNDRINGEN AVSER	SIGN	DATUM

ÖGAB

KANSLIHUSET

ARKTIS ARKITEKTER AB			A R K T I S	
FANJUNKAREVÄGEN 55 702 65 ÖREBRO				
TELEFON 019-31 18 70 TELEFAX 019-31 18 74				
ARKTIS ARKITEKTER AB				
UPPDRAG NR A 01138	RITAD AV HB	HANDLÄGGARE HLJ		
DATUM 2002 03 18	ANSVARIG HELENA LJUNGNÉ			
KASERNGÅRDEN 4, ÖREBRO				
OMBYGGNAD STADSARKIVET O. BIELKEMÄSSEN				
OMBYGGNADSRITNING				
PLAN 2				
SKALA 150-A1 1:100-A3	NUMMER A30:2		I BET B	