


Överblick planlösning, hyresgäster

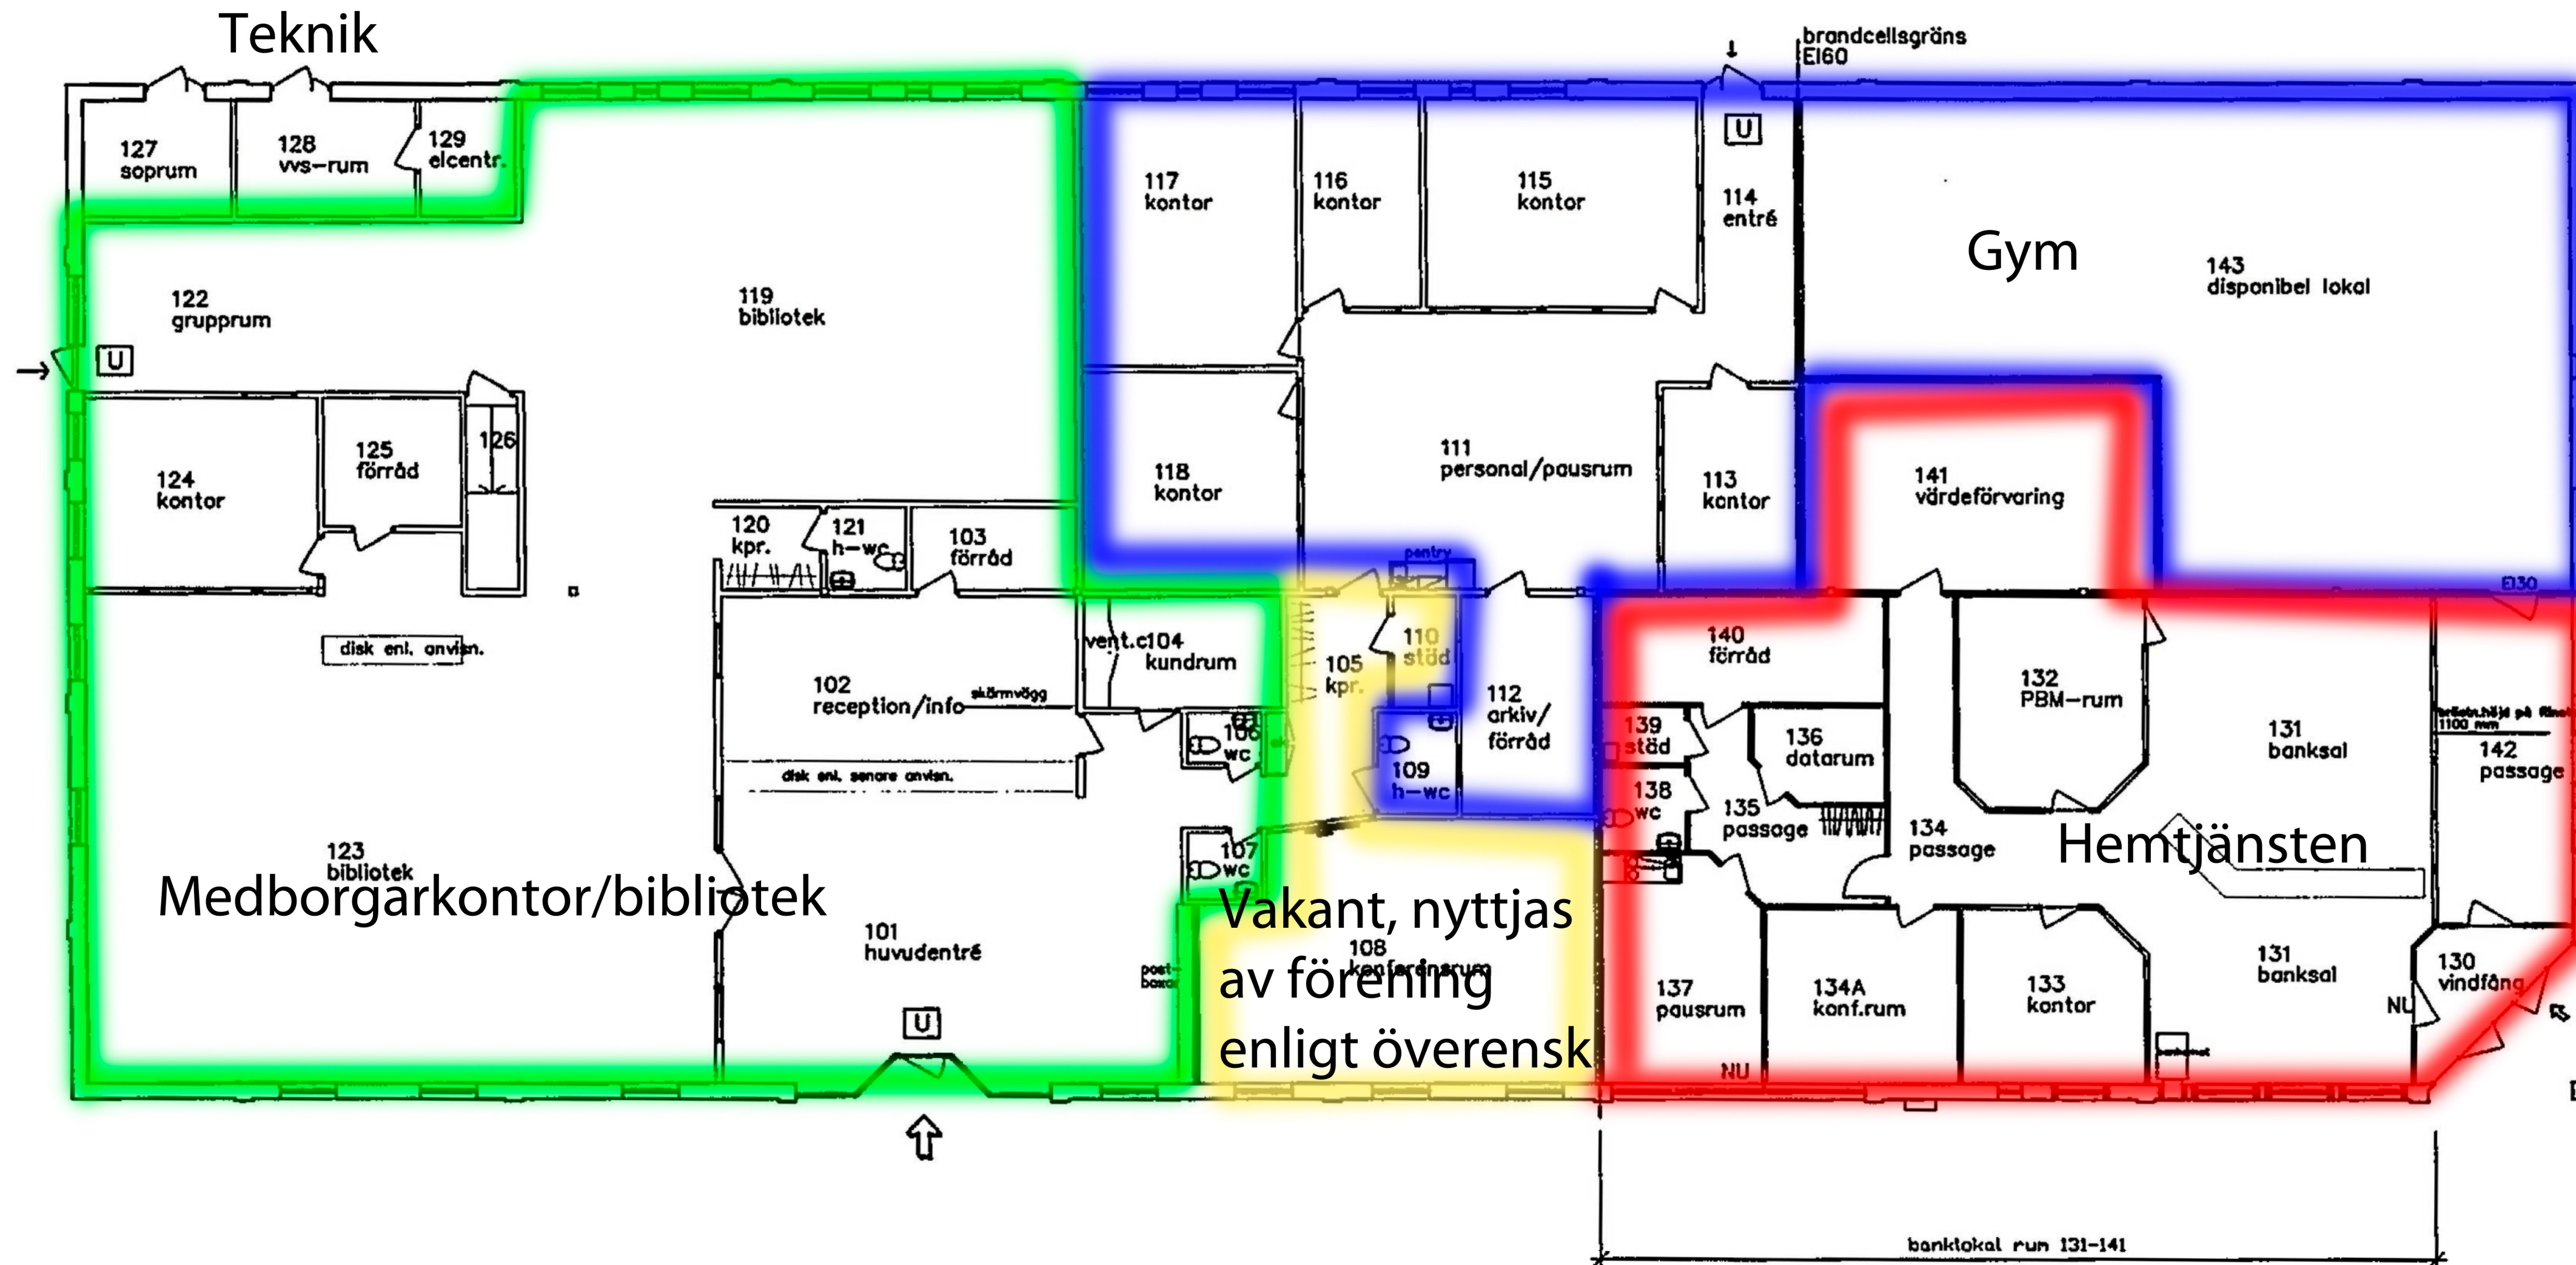

plan, bottenvåning

Anvisningar

BRANDSKYDD

Byggnadsklass Br 3

U = genomlyst utgångsskylt

NU = efterlysande utgångsskylt

NÄSSJÖ KOMMUN
Miljö- och Byggnadskontrollen
1998-12-21
Diarienummer 98-0668
Dokumentation

192 463

Rev. 98.12.11 Dörrslagningar, brandskydd kompl.
Rev. 98.10.08 Banklokaler ändrade

LARS ROSANDER ARKITEKTKONTOR

Box 180 571 22 NÄSJE TEL/FAX 0380-12749 MOB 0708-828499

Kv. Skolan 10 Bodafors
Nässjö kommun
Ombyggnad för bank
Plan, bottenvåning

SCALE	1:100	ARE.NR.	9865
RT.	LR	RTN.NR.	
DATE	1998.09.15		1
COORD.			