


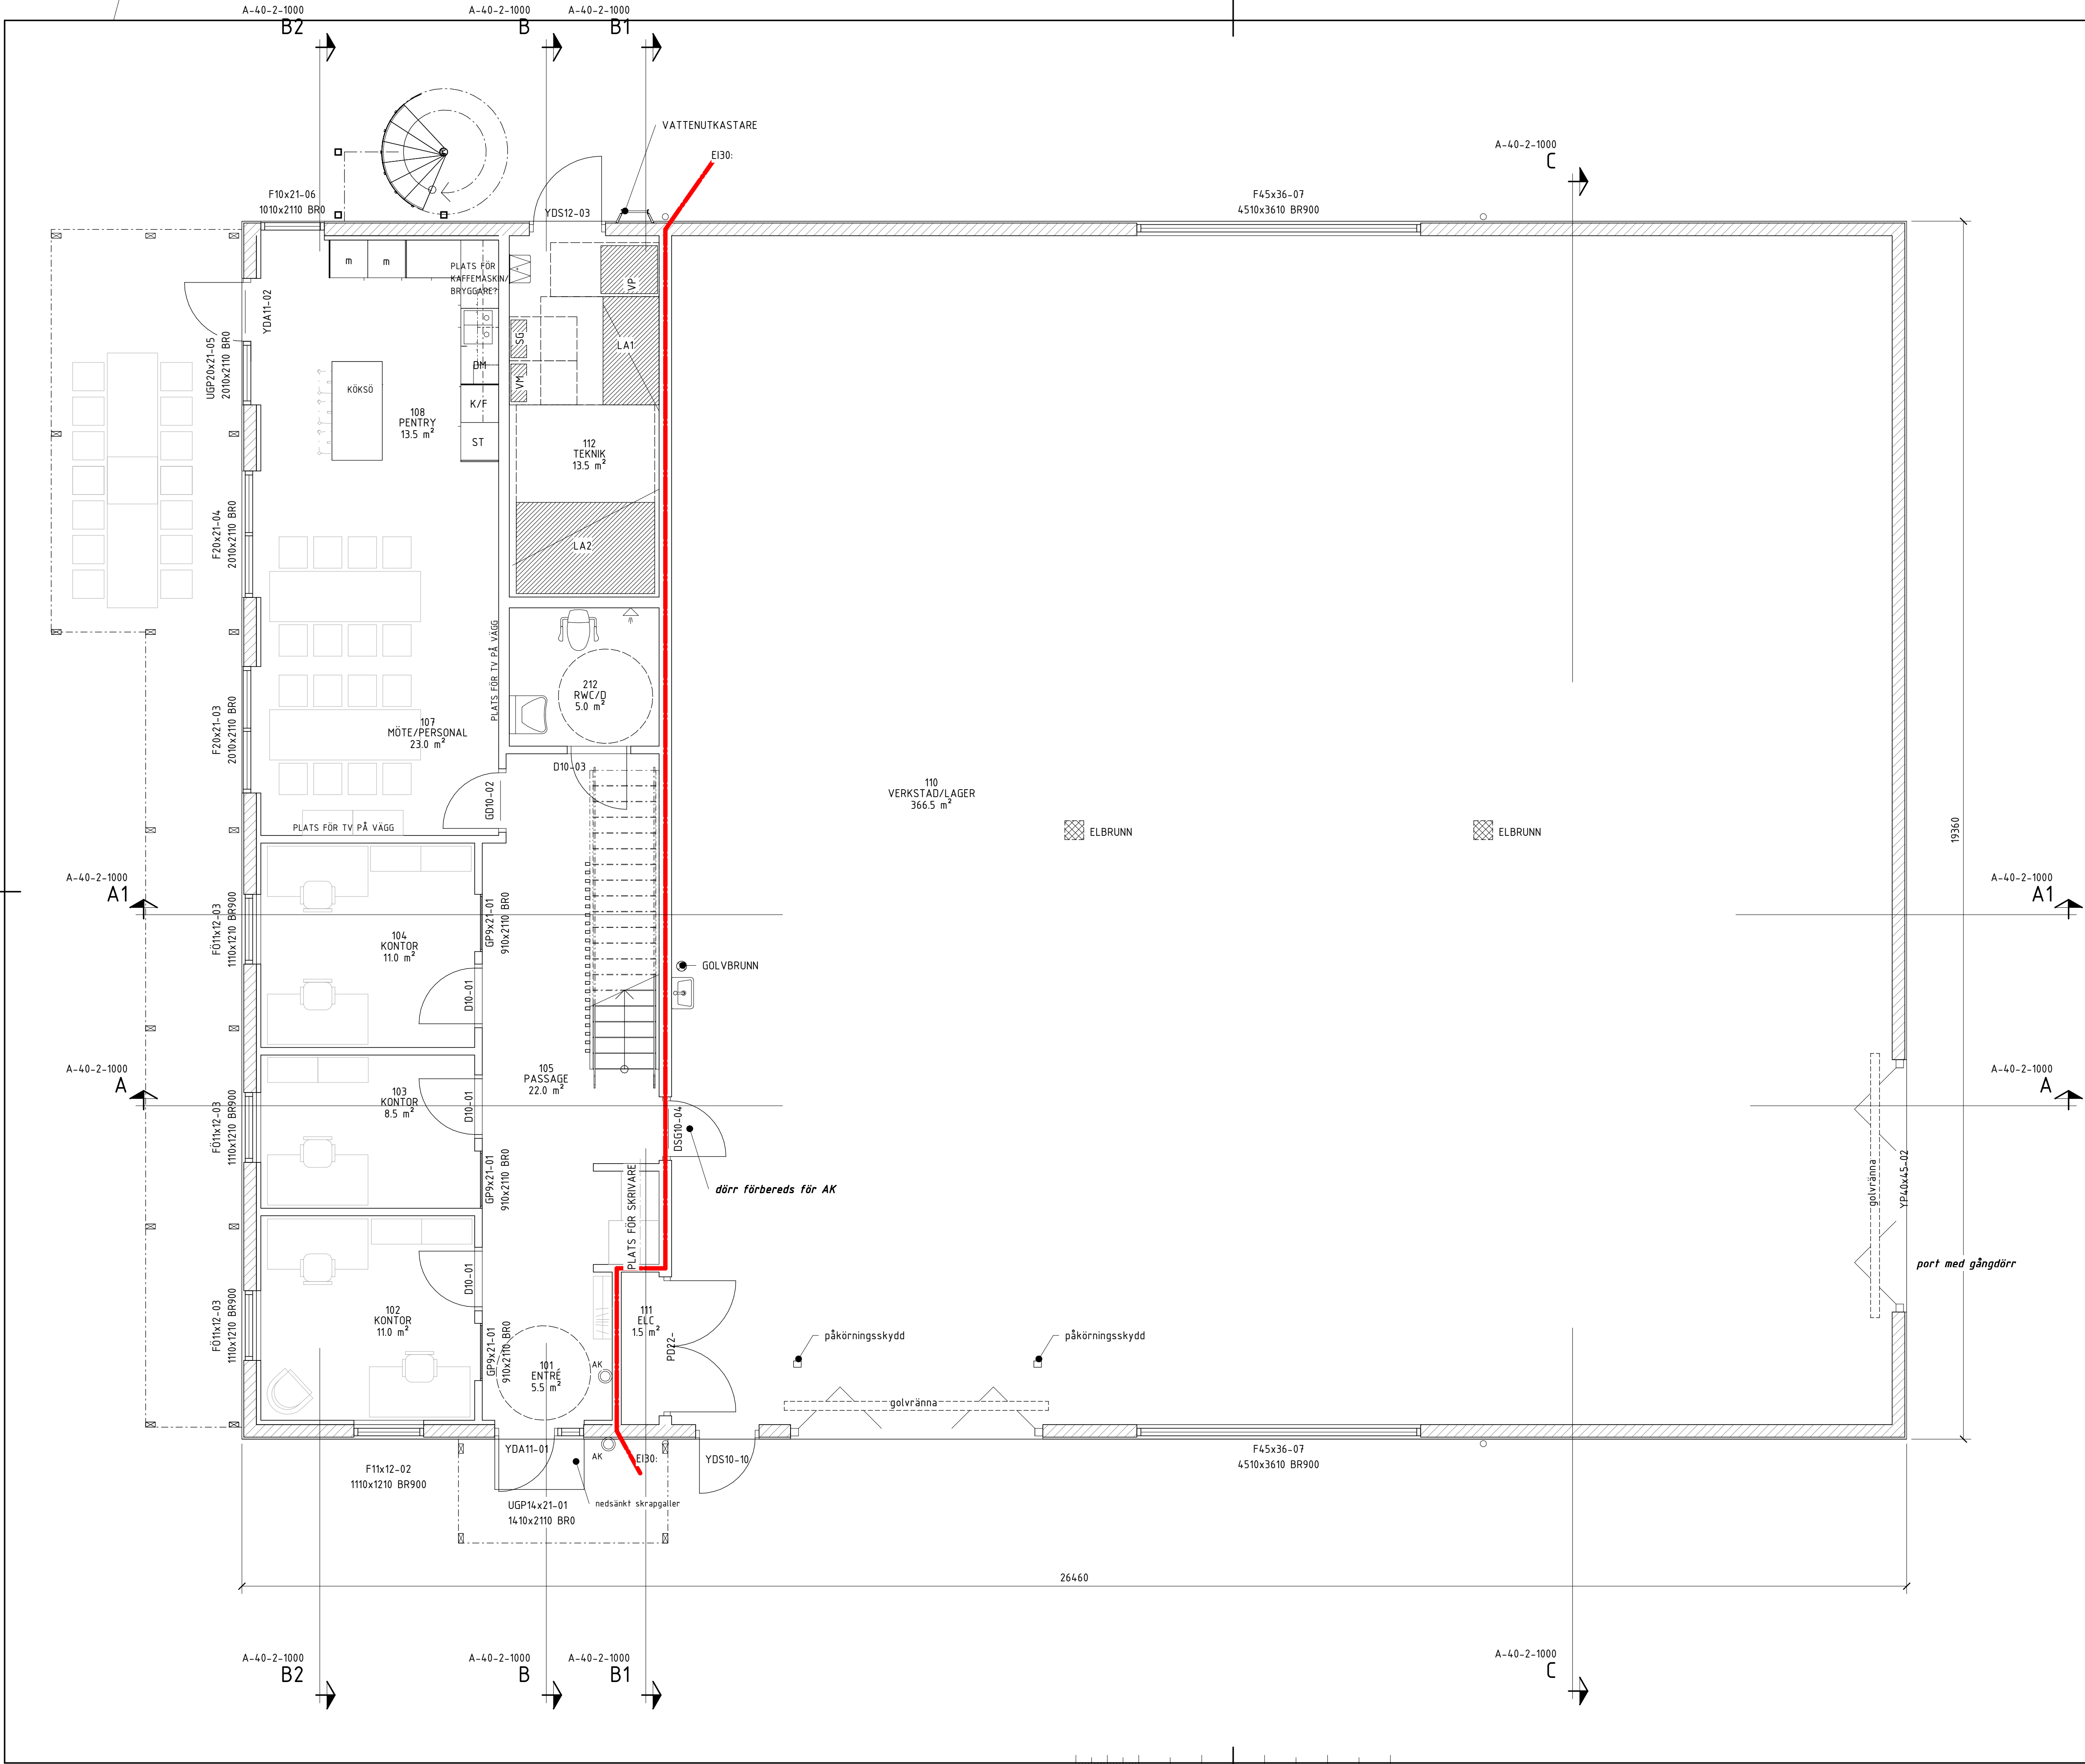


ALLMÄNNA FÖRESKRIFTER
Koordinatsystem i **höjd RH 2000**

FÖRKLARINGAR

- REGELVÄGG
- SANDWICH ELEMENT, på betongsockel
- möbleringsförslag, ingår ej i projekt
- ny dörr
- ny dörr, glasad
- armbågskontakt
- kursiv text* under utredning

HÄNVISNINGAR
För sektioner se ritning **A-40-2-0001**
För trappa se ritning A-45-4-0001
för fast inredning se ritning A-46-4-0001

ORIENTERINGSSKISS

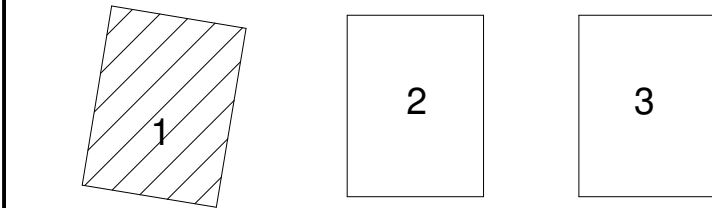

BET	ÄNDRING AVSER	DATUM	SIGN	STATUS
-----	---------------	-------	------	--------

ARBETSHANDLING				
-				
HANDLING				

DATUM	ÄNDRING	PROJEKT
2026-09-10		

Projekt
Skruvstället 12

ANSVARIG PART
PROJEKT BYGGGAREN

KONTAKTPERSON	SKAPAD AV
L W Bengtsson, 0730 930001	LWB
GODKÄND AV	UPPERÄGNUMMER
LWB	1626010

BYGGNAD 1	INNEHÅLL	FORMAT
PLAN 1	A1	1 : 50

BYGGNAD 1	BYGGNAD 1	BYGGNAD 1
PLAN 1	PLAN 1	PLAN 1
A-40-1-1010	A-40-1-1010	A-40-1-1010

SKALA 1:50

0 1 2 5
METER

PLC: 2026-09-10 212657