


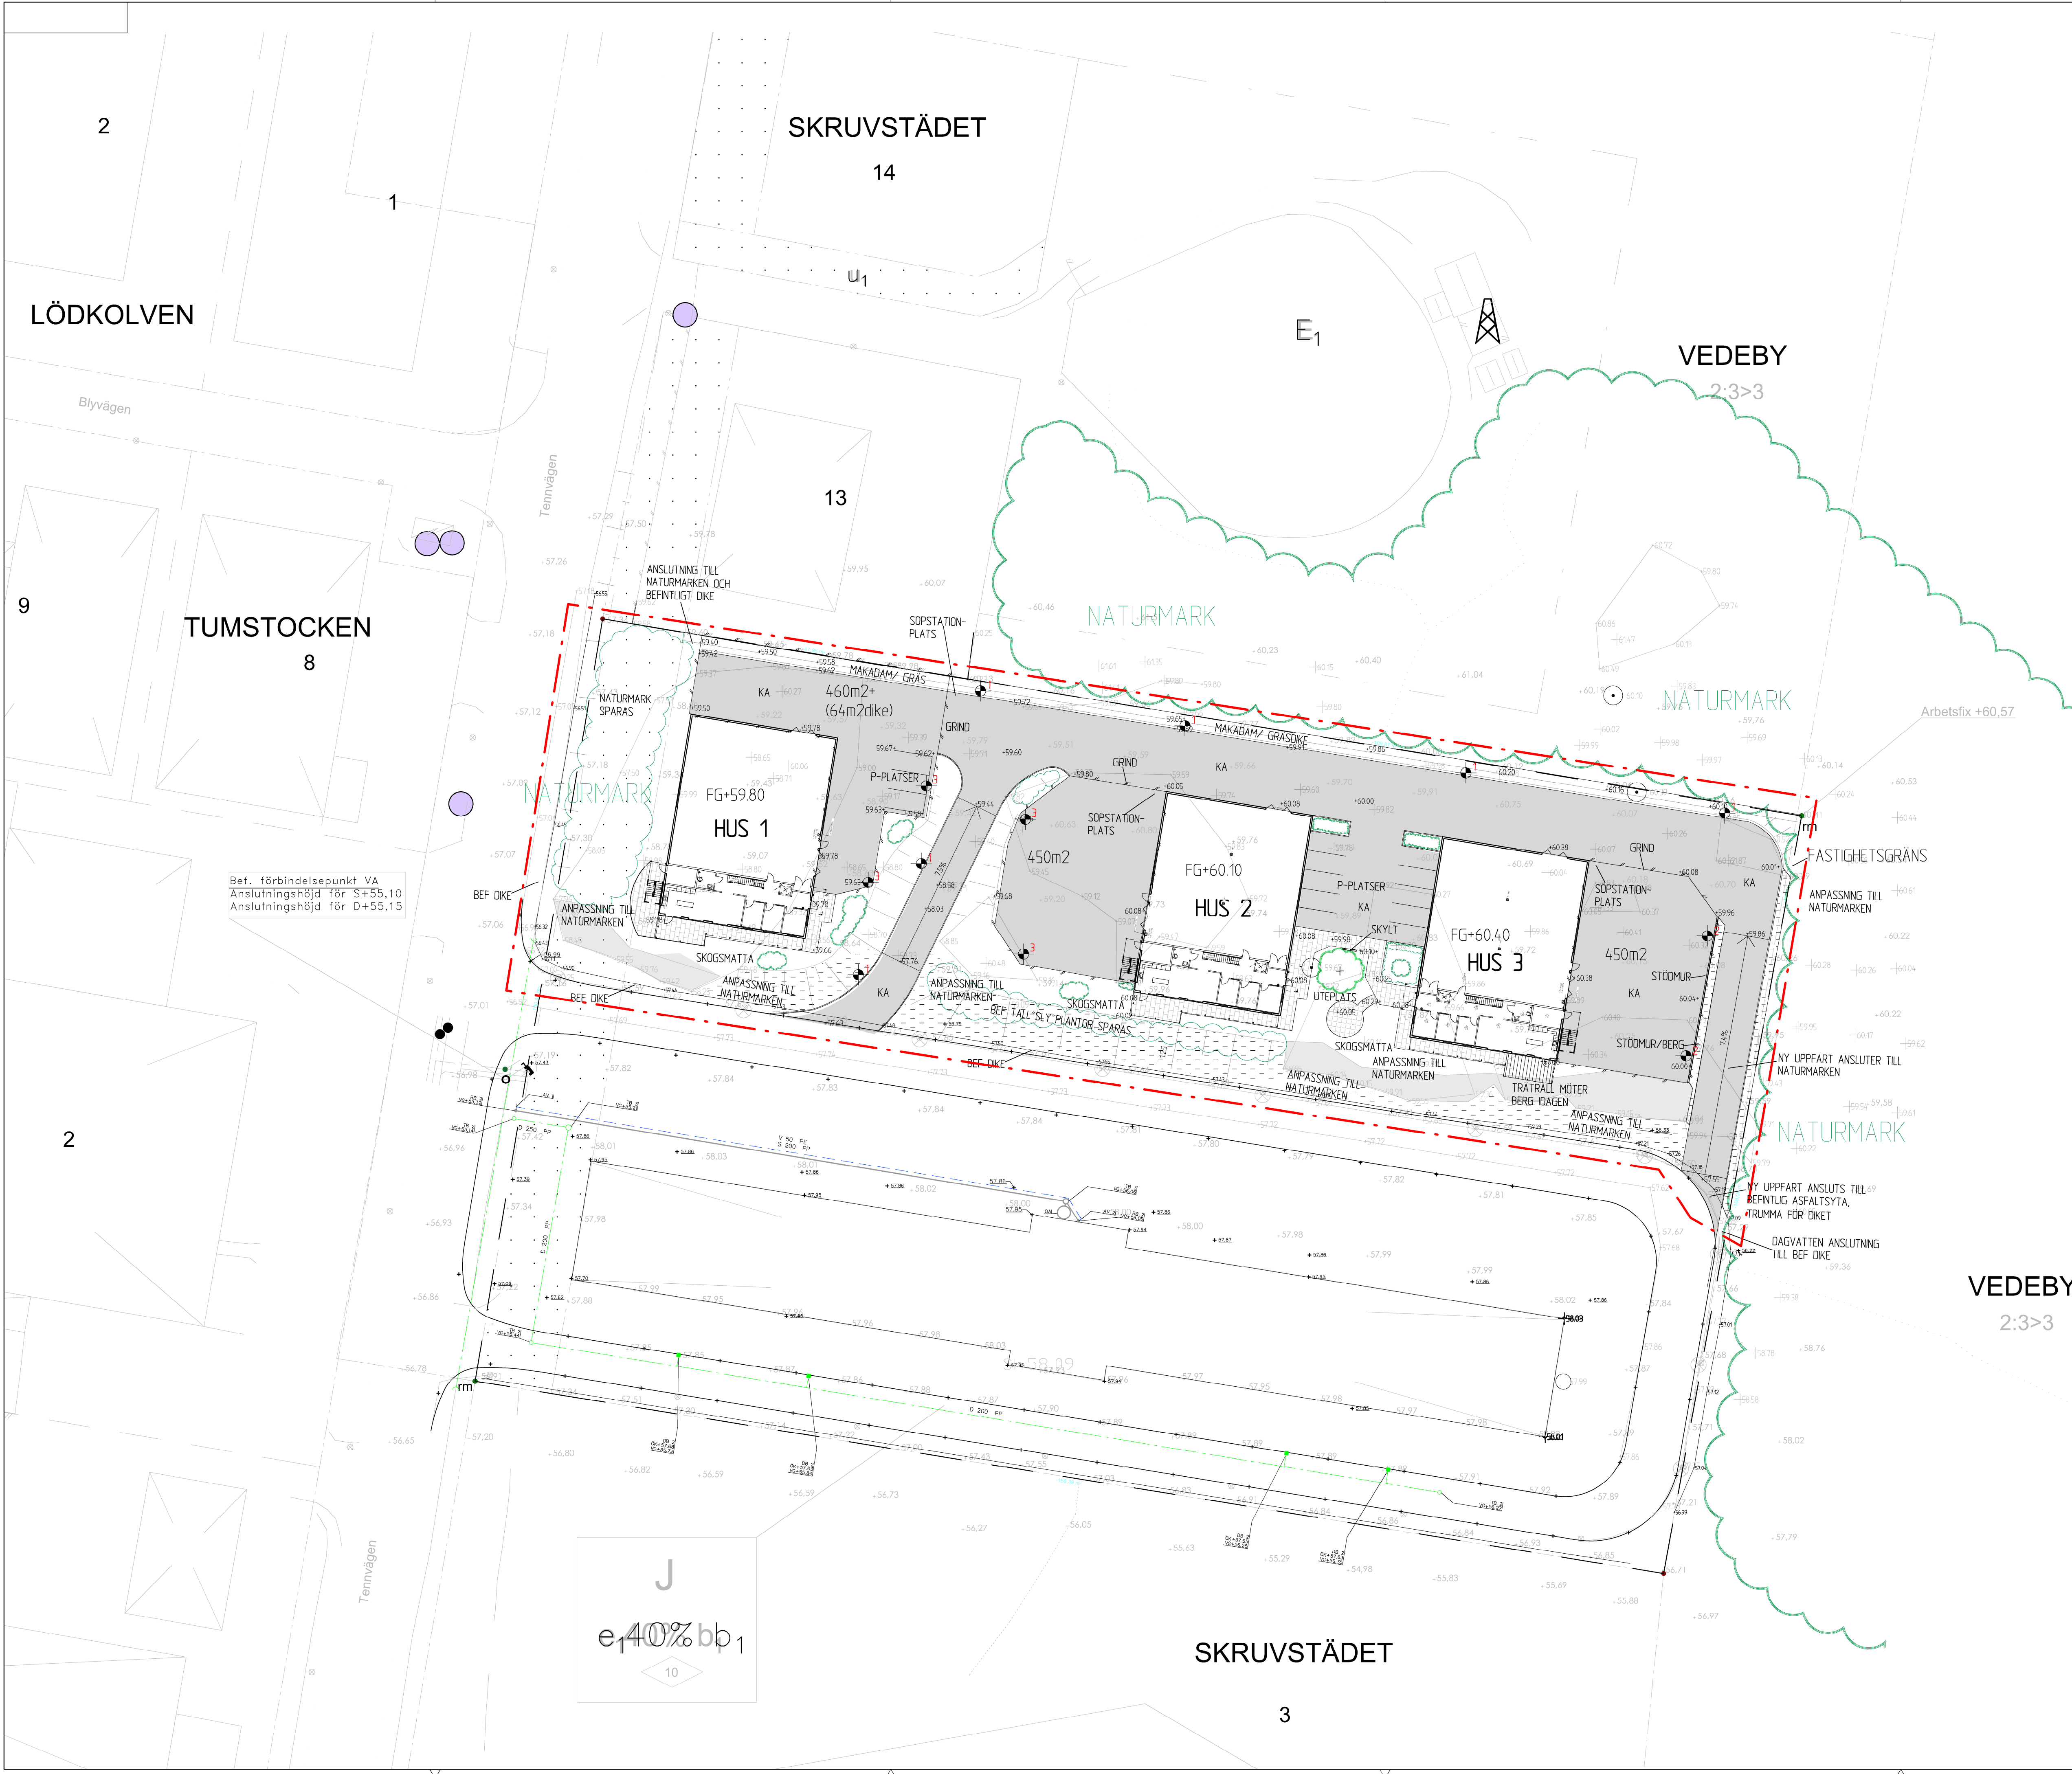

TECKENFÖRKLARING

- ARBETSOMRÅDE
- FASTIGHETSGRÄNS
- KA NY KA-ASFALT
- A NY ASFALT
- N NATURMARK
- GR NY GRÄSYTA
- KS KANTSTÖD AV BETONG
- BETONGPLATTOR
- NÄTSTÄNGSEL
- BEF. BELYSNING
- NY. BELYSNING
- NYTT. TRÄD
- NYA BUSKAR
- DB
- BEF. BRUNNAR

KOORDINATSYSTEM

PLANSYSTEM: SWEREF 99 15 00
HÖJDSYSTEM: RH 2000

BET	ÄNDRINGEN AVSER	DATUM	SIGN
ARBETSHANDLING 2026-08-31			
wsp			
UPPDRAG NR	RITAD/KONSTRUERAD AV	HANDLAGGARE	
10393902	CH	Cecilia Hjorth	
DATUM	ANSVARIG		
2026-08-	KRISTIAN RUNDQUIST		
SKRUVSTÄDET12			
NYA KONTORSBYGGNADER			
MARKPLANERINGSPLAN			
SKALA	NUMMER	BET	
1:400A1	M-30.1-01		