

2021-01-27 16:28:33 \\SRV008\Projekt\12151_Carponovum\12151.01_Carponovum\06_ARBETSLER\Ritningar (CAD)\A\Modell\A_40-V_Carponovum-R19.rvt

FÖRKLARINGAR

HÖJDANGIVELSER ANGIVNA I METER ÖVER HAVET (m).
ÖVRIGA MÅTT ANGIVNA I MILLIMETER (mm).


FÖRESKRIFTER

HANDLING UTGÅR FRÅN PUNKTMOLNSMODELL.

HÄNVISNINGAR


FASADER A-40-3-01-HH
A-40-3-02-HH

SEKTIONER A-40-2-01-HH

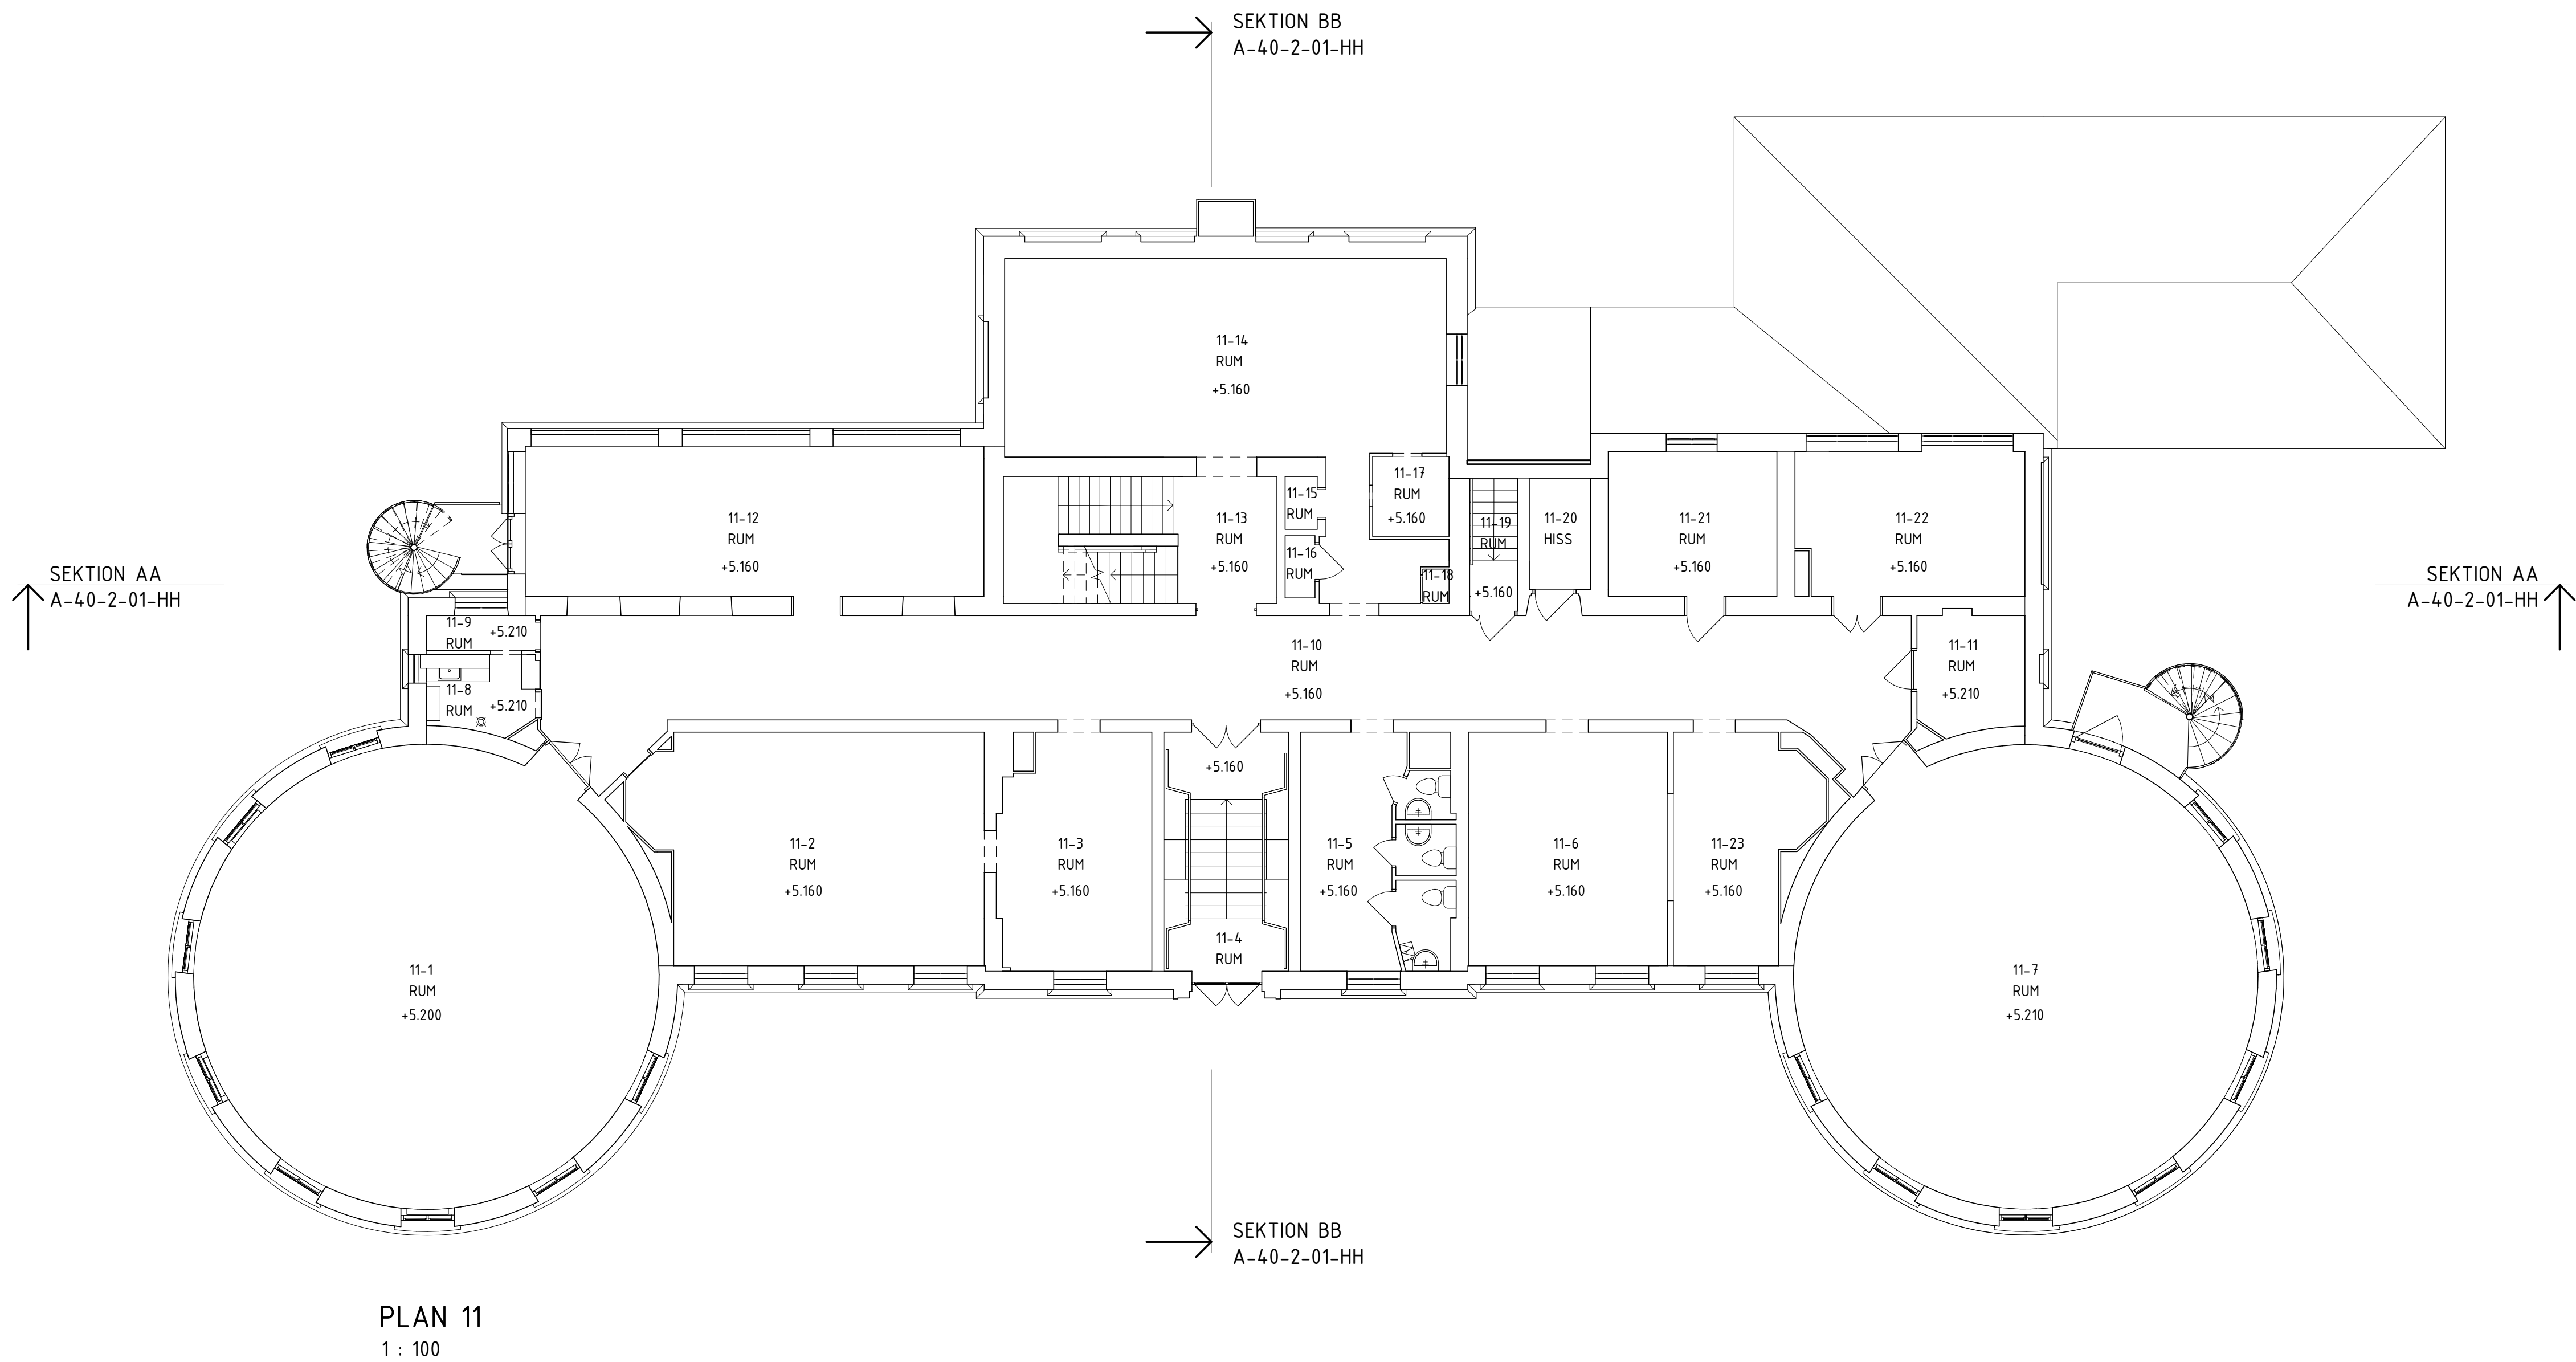

PLAN 11
1 : 100

HH - Area (LOA)	
Level	Total Area
Plan 10	713 m²
Plan 11	605 m²
Plan 12	592 m²
Plan 13	438 m²
Takfot	18 m²
	2366 m²

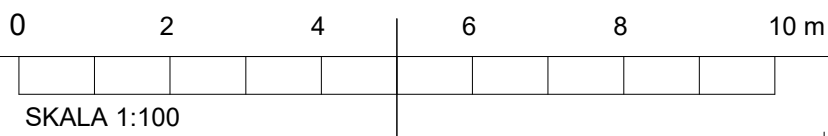

2020-01-25
PRELIMINÄR

BET	ÄNDRINGEN AVSER	DATUM	SIGN
HUVUDHANDLING			
KV. SKARPSKYTTEN KV. SKARPSKYTTEN 3, TRELLEBORG			
FOJAB			
UPPDRAG NR 12151.0100	RITADKONSTR. AV BMI	HANDLAGGARE AHT	
PLAN 11			
40-1 PLANER			
SKALA A1 1:100 A3 1:200	NUMMER A-40-1-110-HH	BET	