



1-100 Fasad mot Nord
Skala 1:100

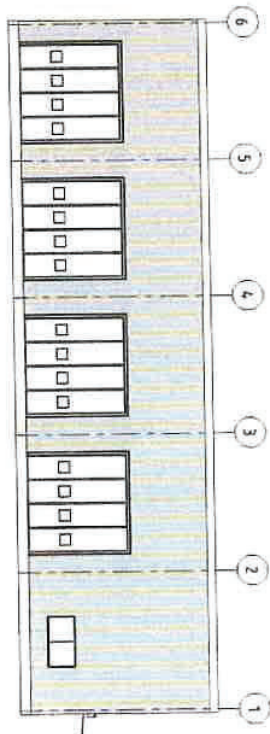


1-100 Fasad mot Väst
Skala 1:100

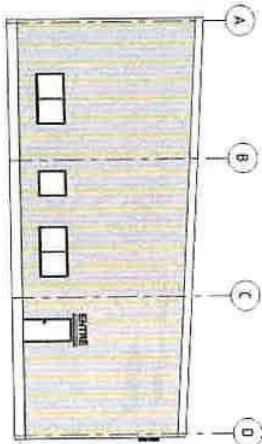

1-100 Fasad mot Söder
Skala 1:100





1-100 Fasad mot Öst
Skala 1:100

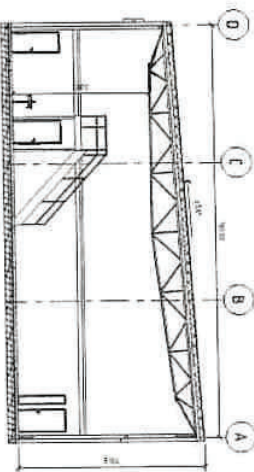

1-100 Huvudsektion
Skala 1:100

AVTALSHANDLING	
STÅVDAL KRAN AB	
KÄRRA 72:14, GÖTEBORGS KOMMUN	
YTTERBYGG	
2013-06-04	
NYBYGGNAD	
Fasad & sniden	
AI	A4D-8-328-100

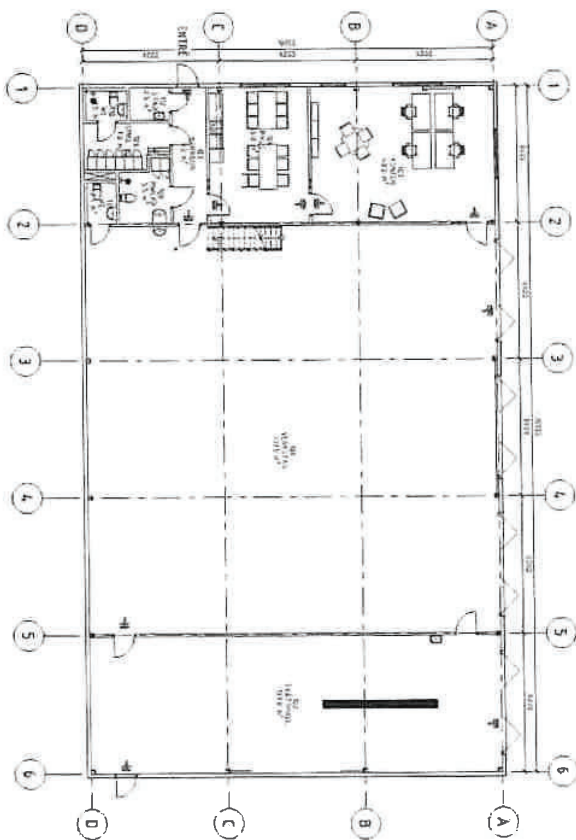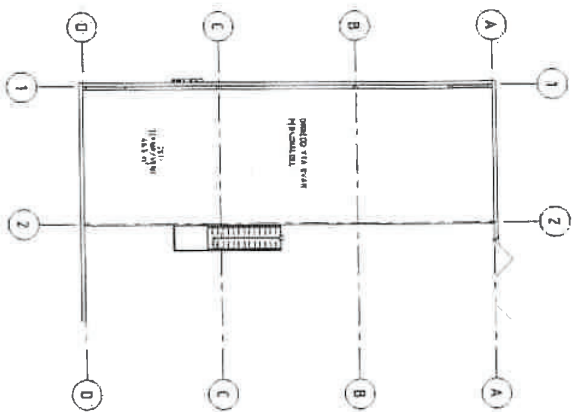

		
