
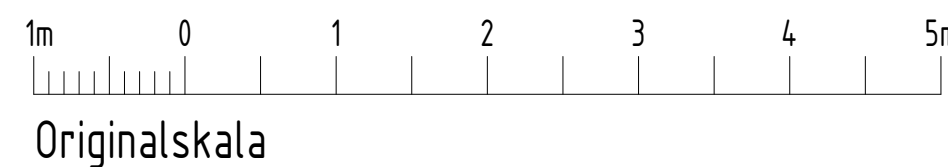


2026-08-09 11:45:23 C:\Isers\Alf_Johansson\Dropbox\2024\2468-01 Danmarks-Kumla 14\Tryt C:\Isers\Alf_Johansson\Dropbox\2024\2468-01 Danmarks-Kumla 14\Tryt

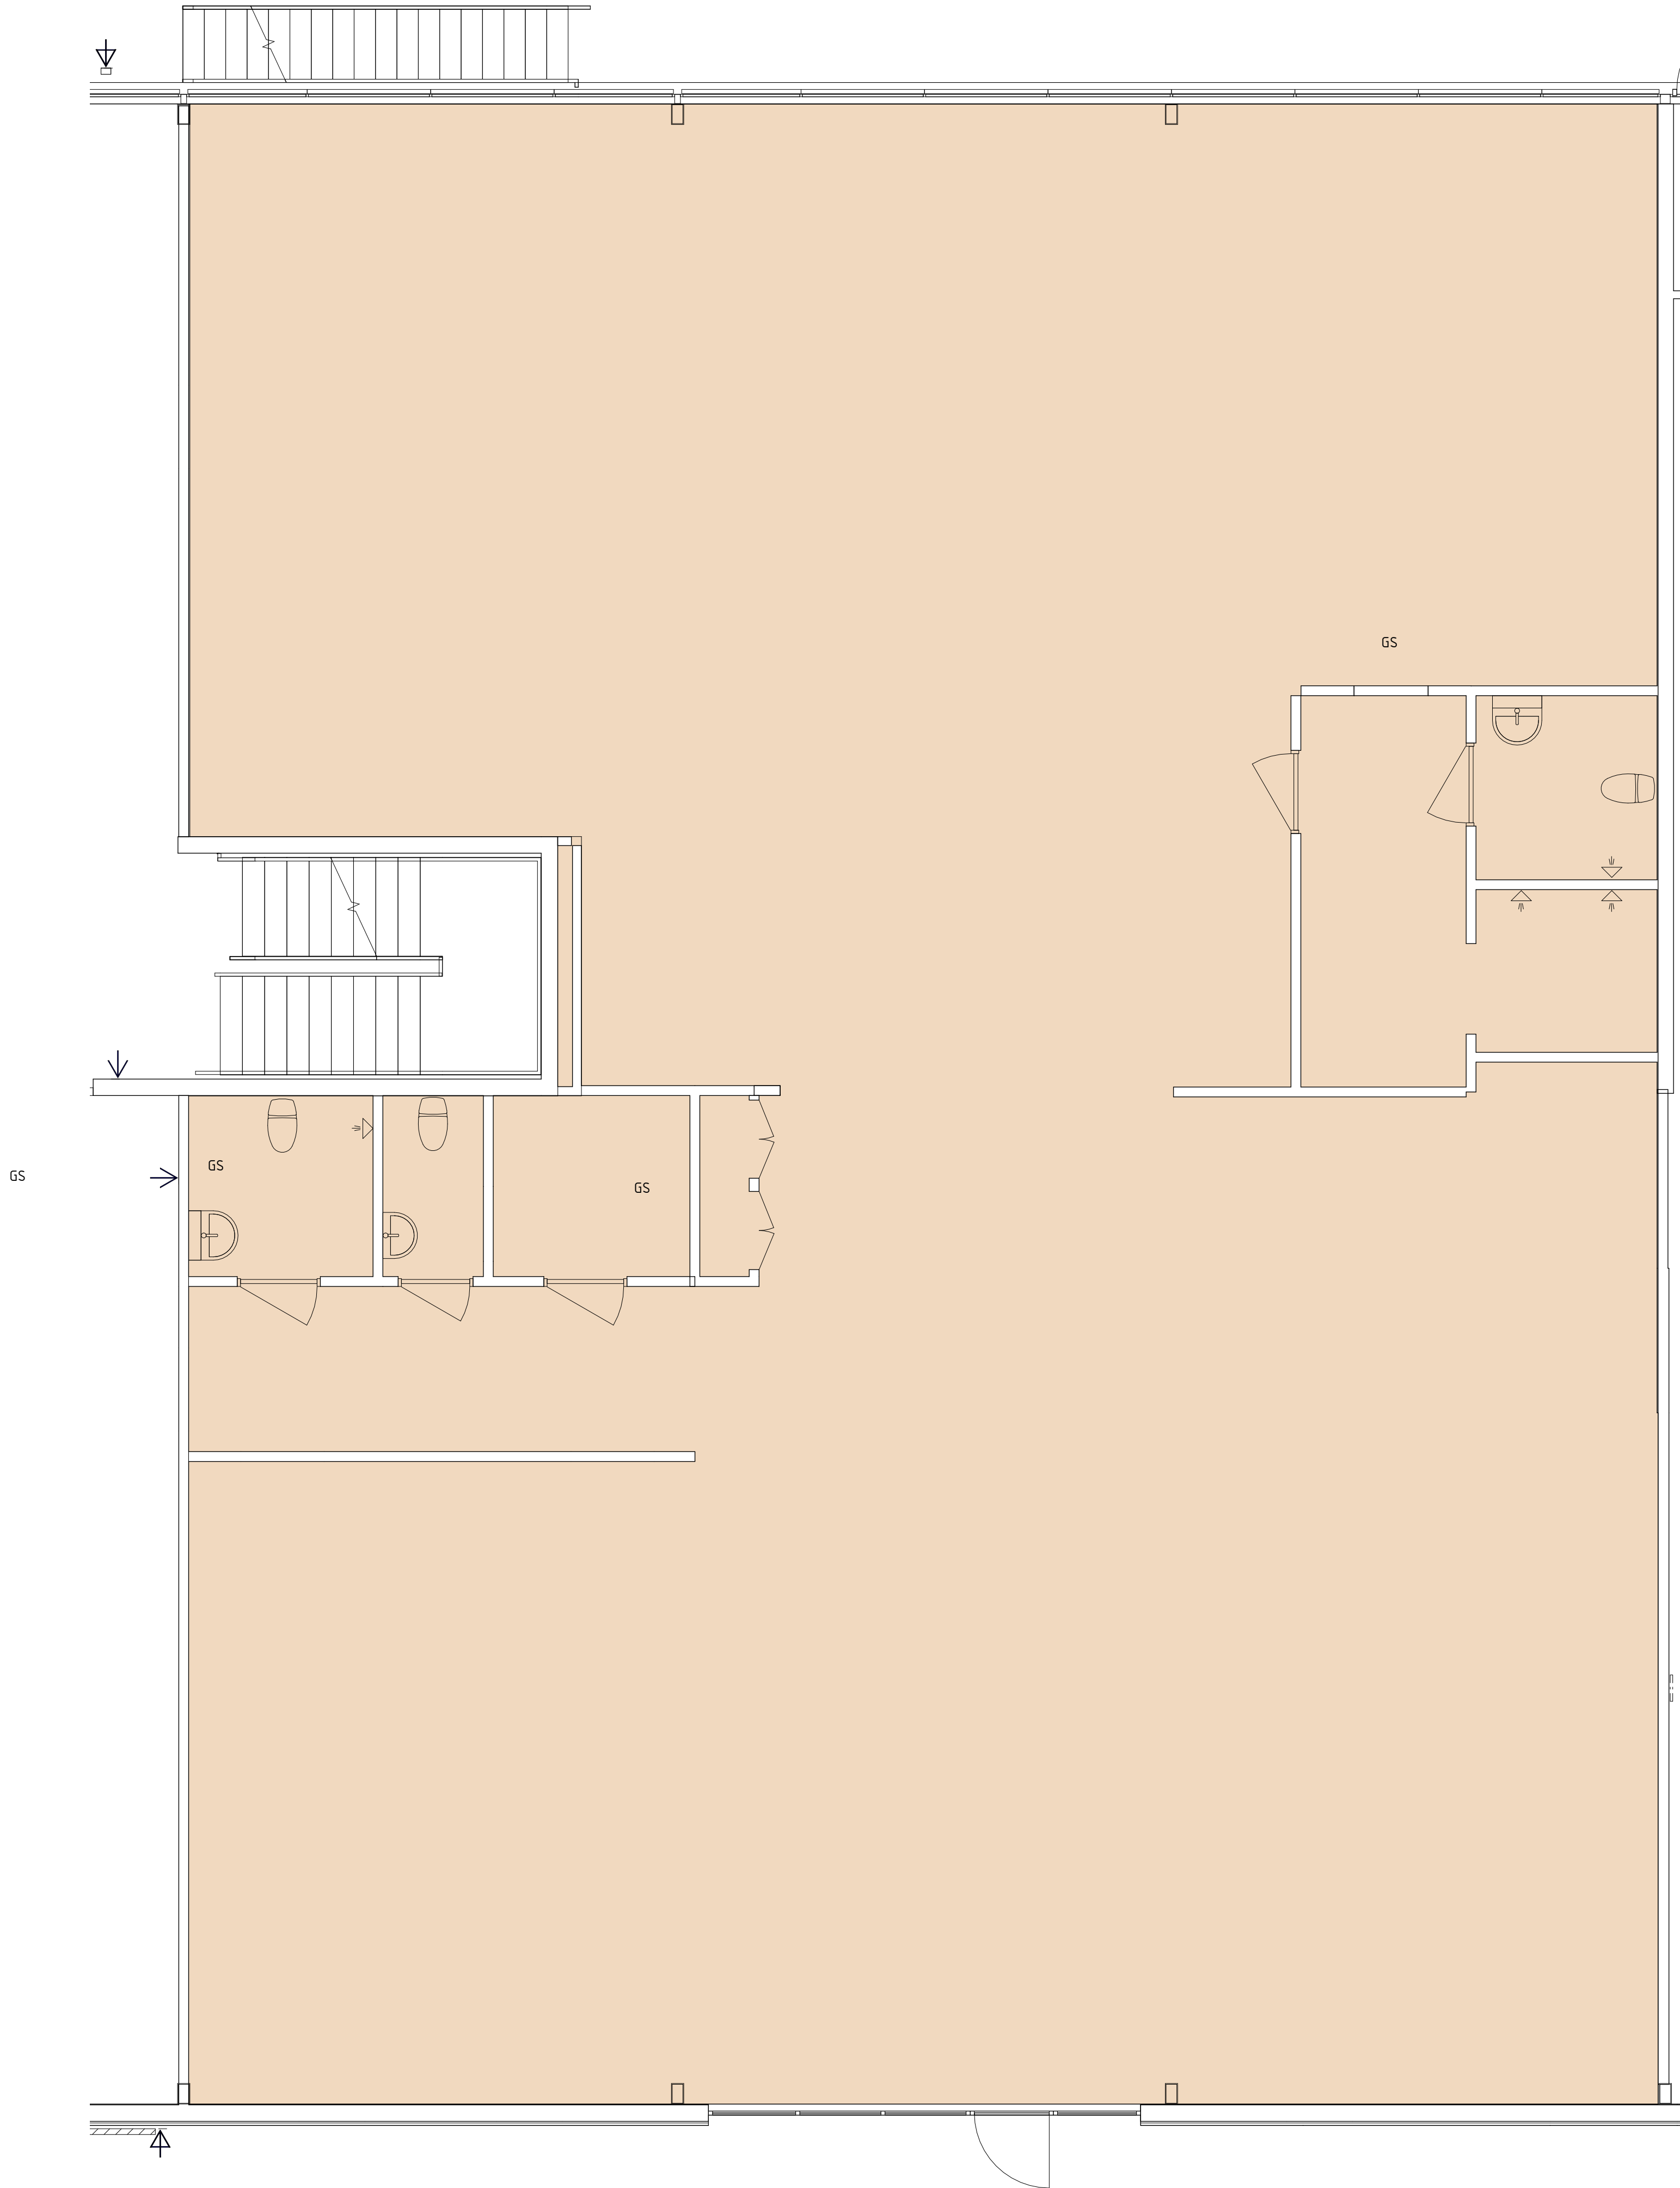

BET	ÄNDRINGEN AVSER	DATUM	SIGN
FÖRHANDSKOPIA 260809			
DANMARKS-KUMLA 14:1			
UPPSALA KOMMUN			
JohanssonOson			
BOX 133			
63301 Eskilstuna			
UPPDRAG NR		RITAD/KONSTR AV	UPPDRAGSLEDARE
-		ALF	STEFAN N
DATUM		ANSVARIG	
-		STEFAN N	
OMBYGGNAD AV INDUSTRIHUS			
PLAN 1, DEL 2			
-			
-			
SKALA		NUMMER	BET
A1 1:50		A-40-1-111	
A3 1:100			