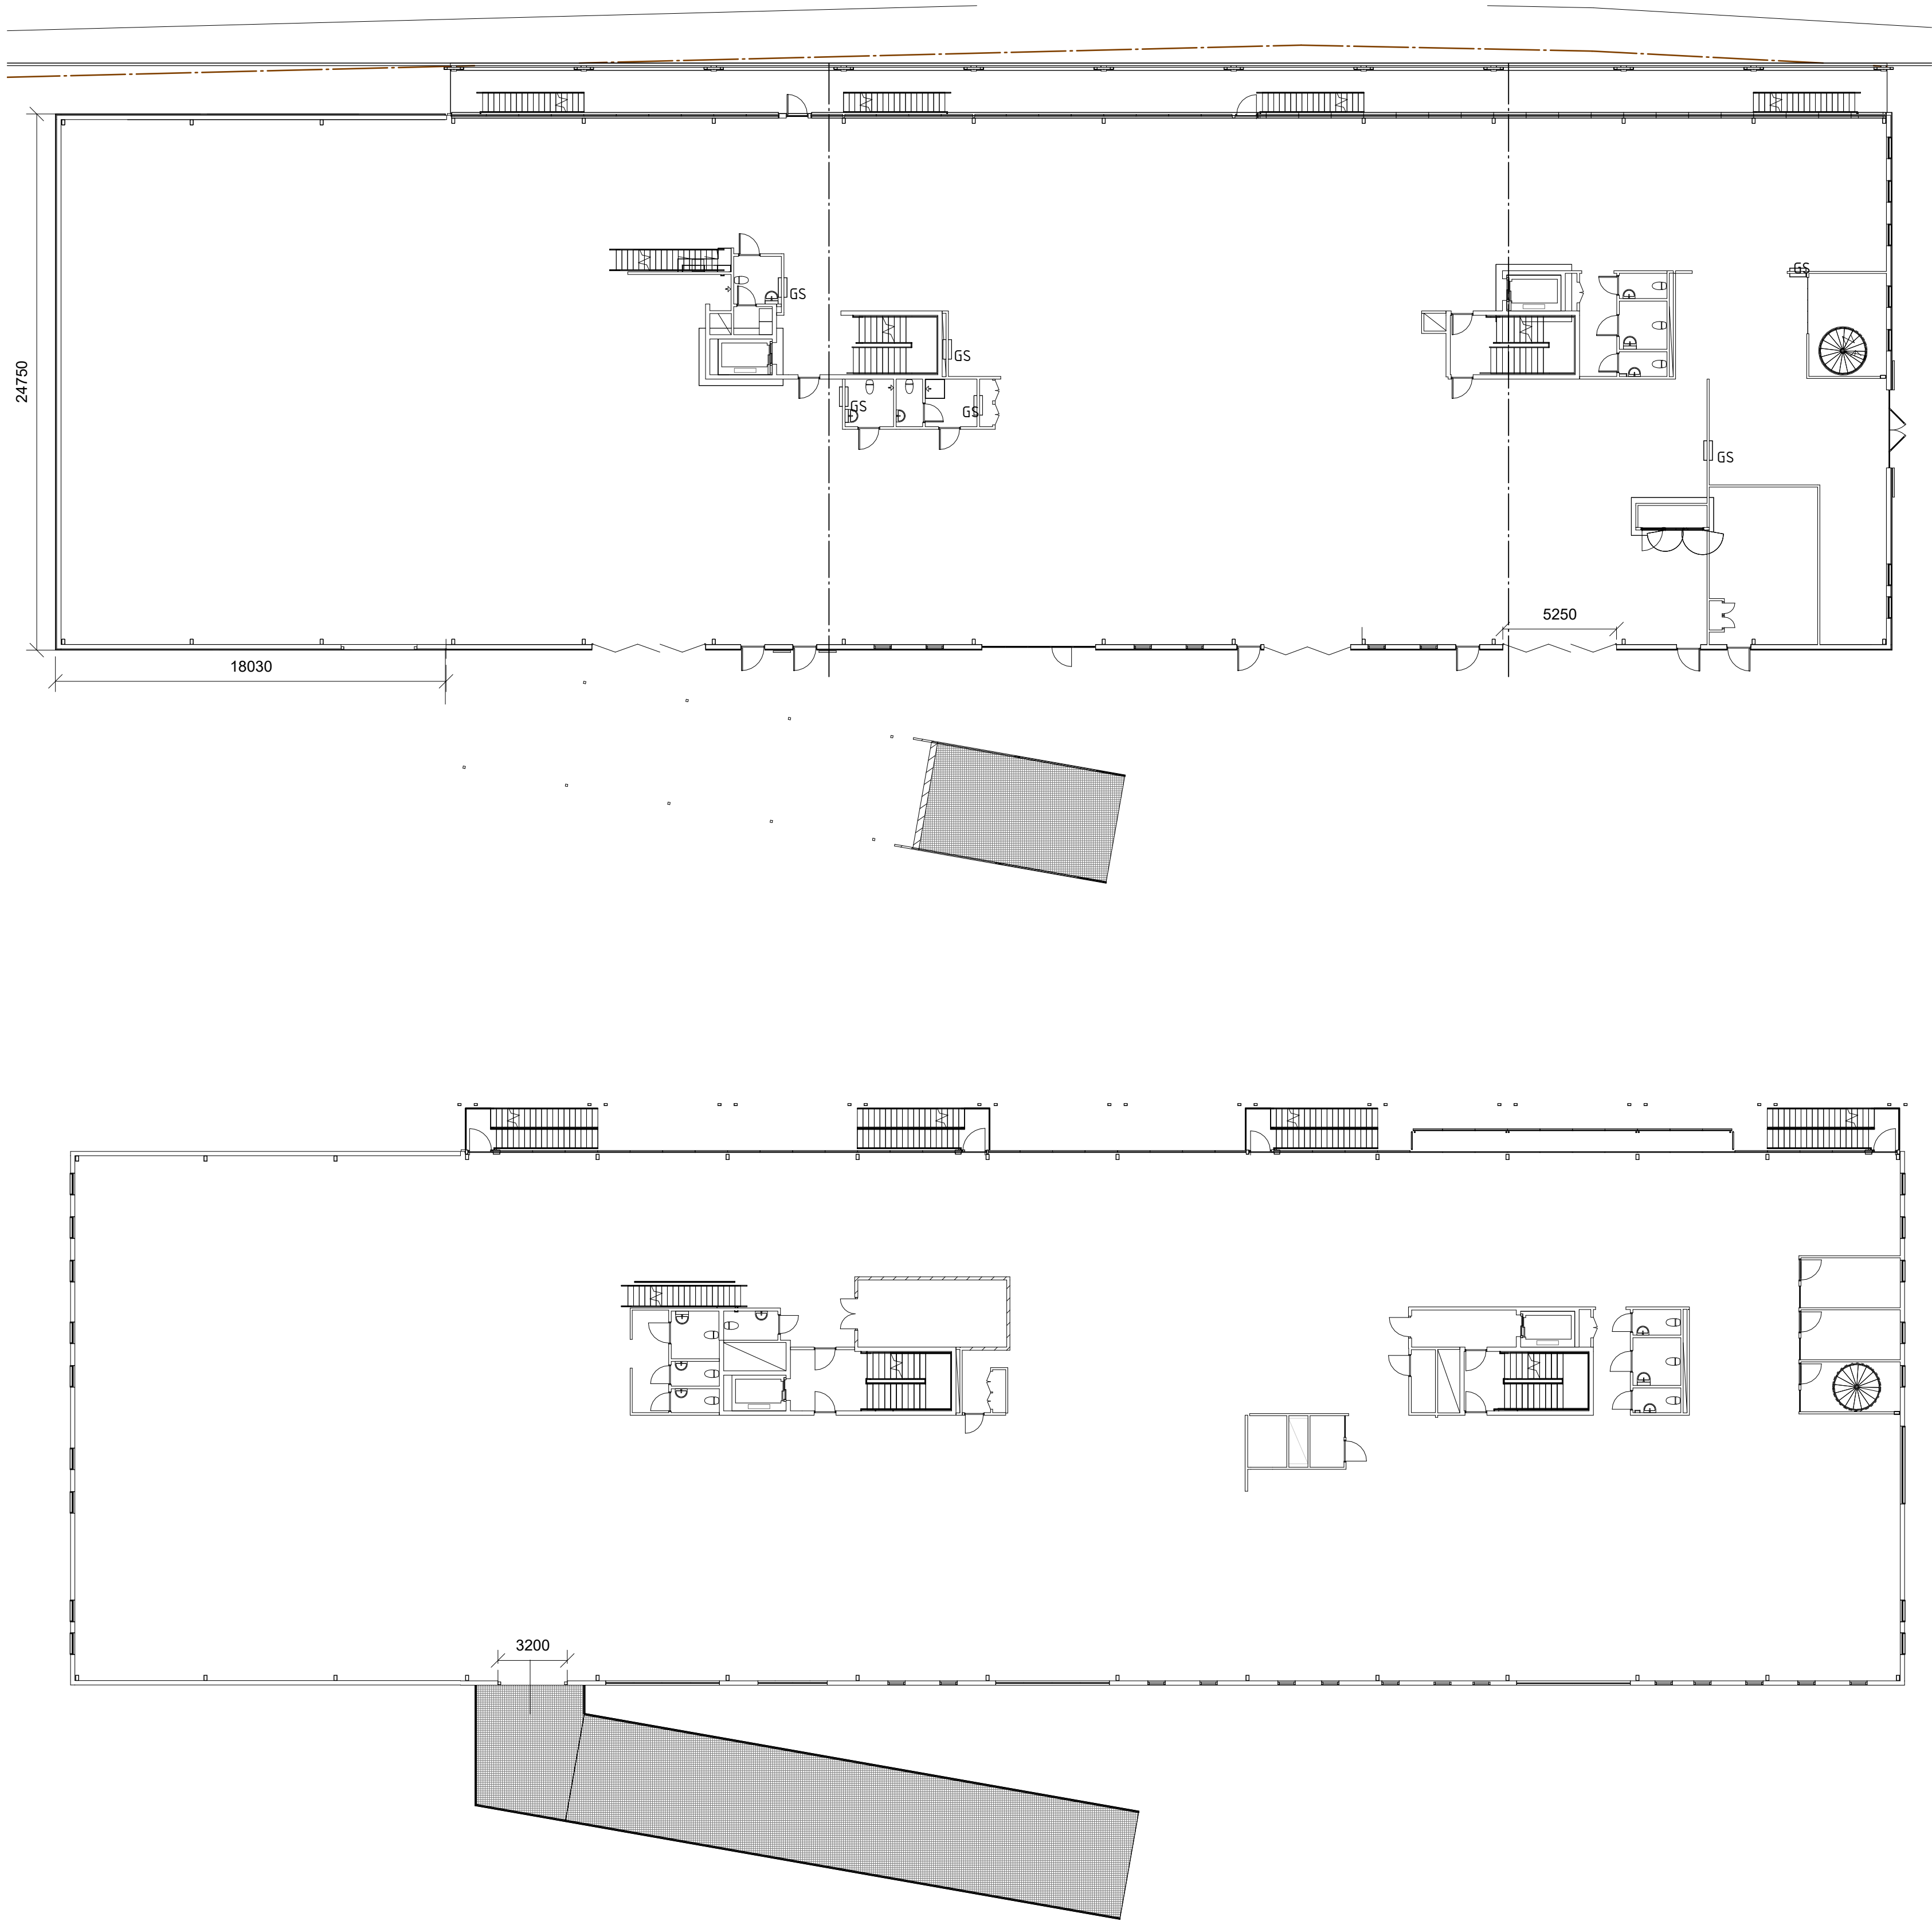


BET	ÄNDRINGEN AVSER	DATUM	SIGN
FÖRHANDSKOPIA 250807			
DANMARKS-KUMLA 14:1			
UPPSALA KOMMUN			
JohanssonOson			
BOX 133			
63301 Eskilstuna			
UPPDRAG NR		RITAD/KONSTR AV	UPPDRAGSLEDARE
-		ALF	STEFAN N
DATUM		ANSVARIG	
-		STEFAN N	
OMBYGGNAD AV INDUSTRIHUS			
PLAN 1 OCH 2			
-			
BILHALL			
SKALA		NUMMER	BET
A1 1:200		A-40-1-111	
A3 1:400			