

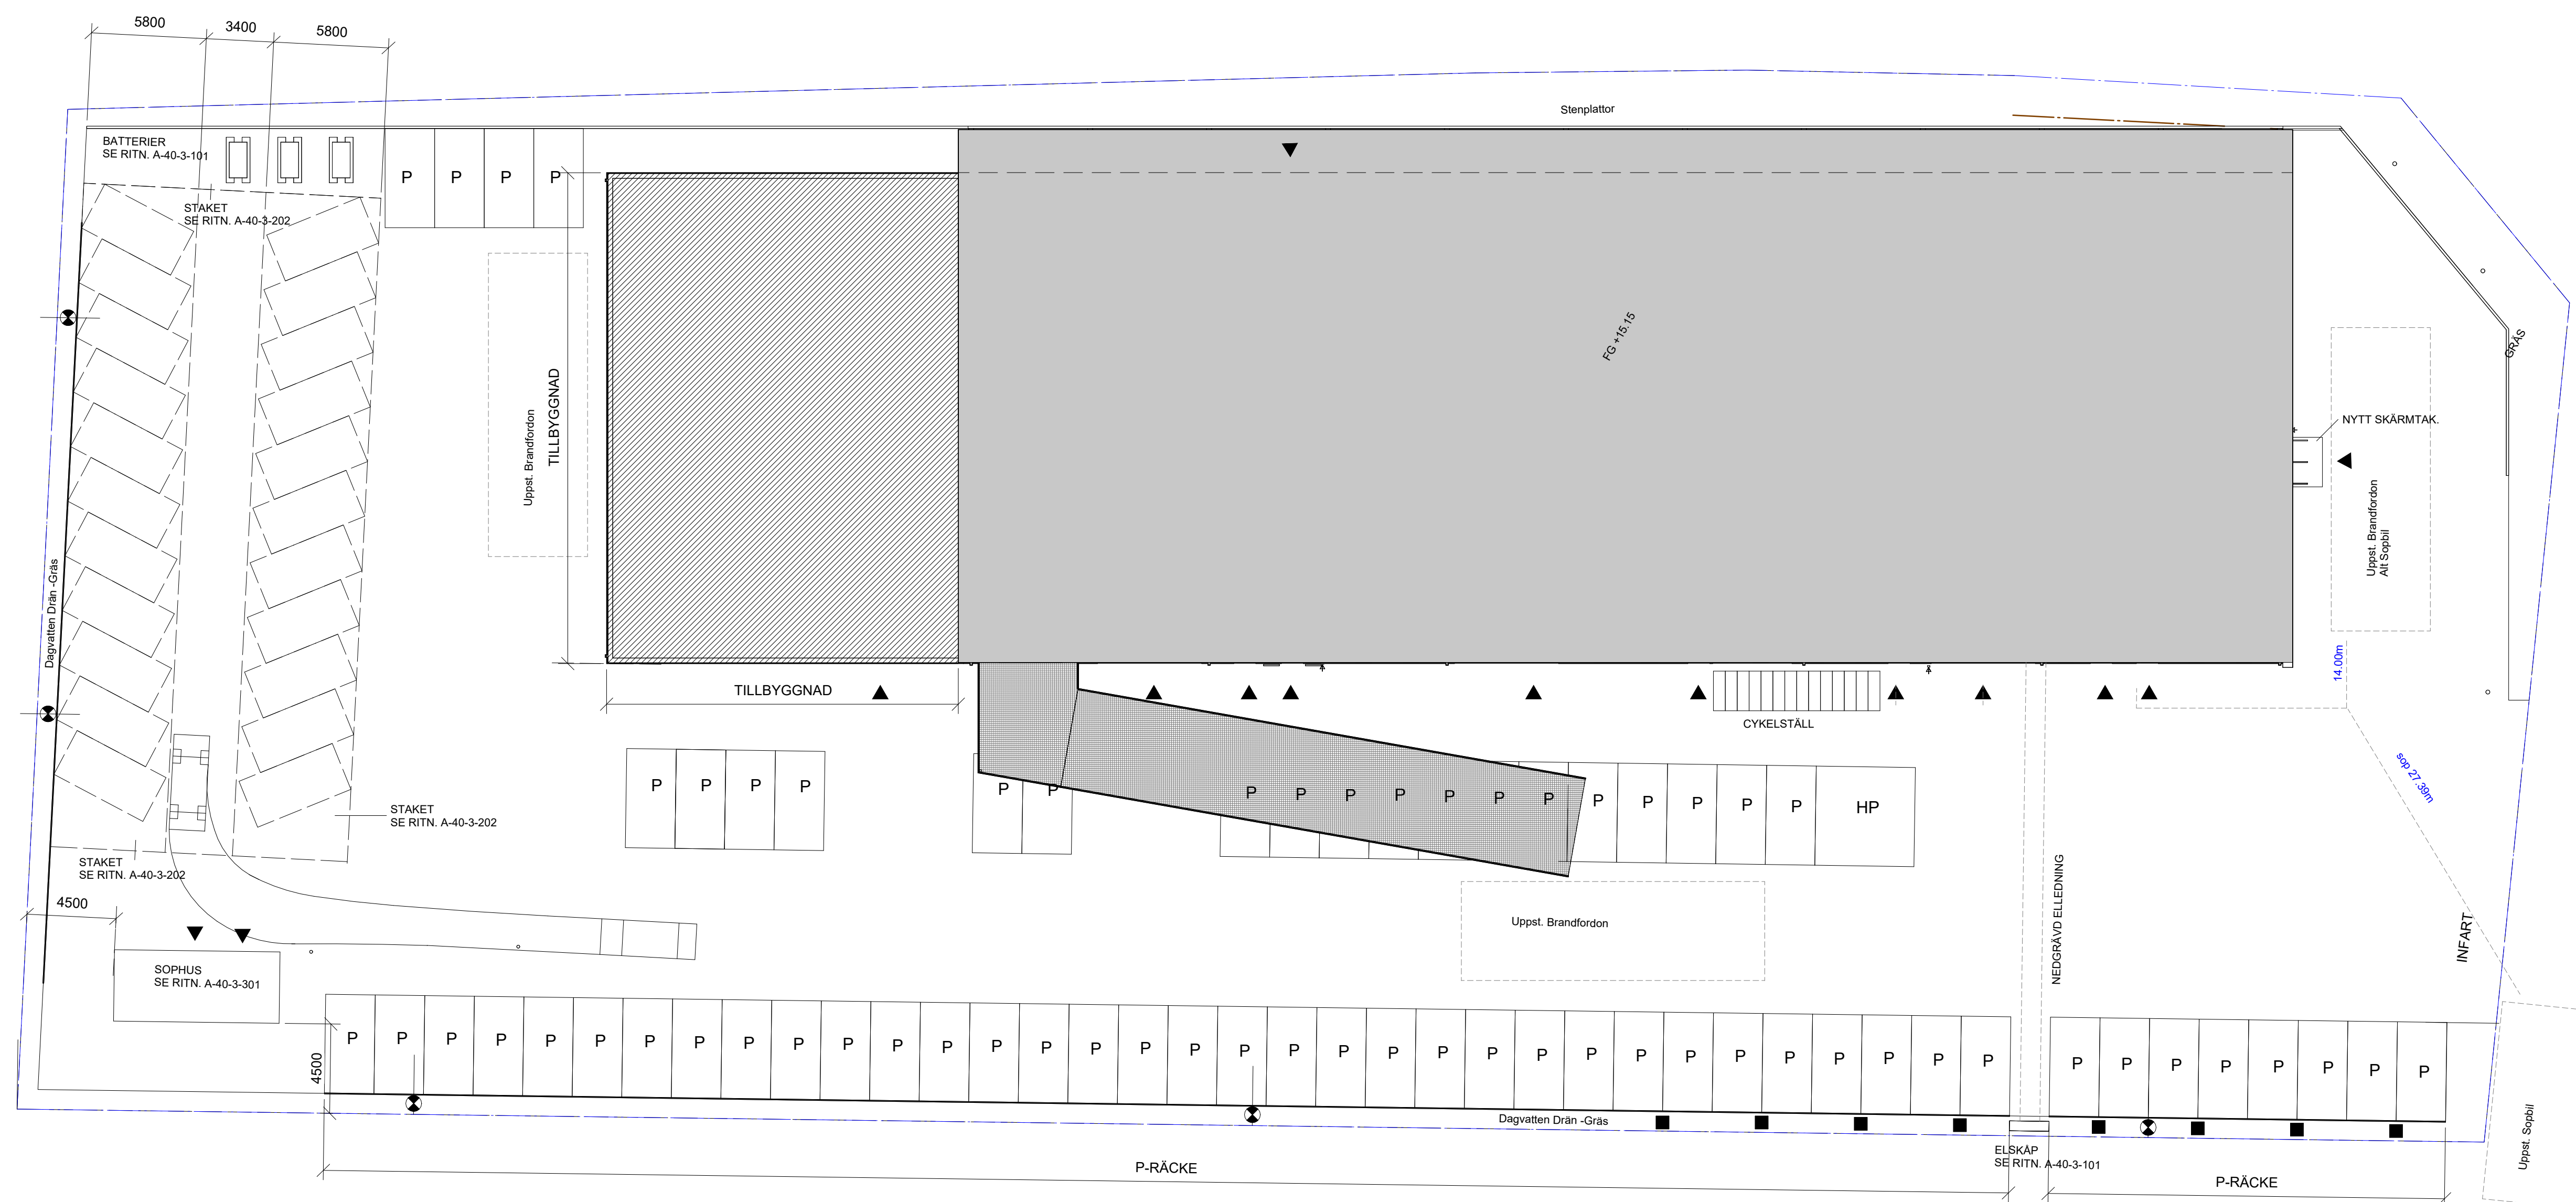


FÖRKLARINGAR:

-  = BELYSNINGSTOLPE = 10 METER, 5 ST
-  = LADDSTOLPE, 8 ST.



SITUATIONSPLAN
1 : 200

NORR

BET	ÄNDRINGEN AVSER	DATUM	SIGN
-----	-----------------	-------	------

BYGGLOVSHANDLING

DANMARKS-KUMLA 14:1
UPPSALA KOMMUN

JohanssonOson
BOX 133
63301 Eskilstuna

UPPDRAG NR	RITAD/KONSTR AV	UPPDRAGSLEDARE
-	ALF	STEFAN N

DATUM	ANSVARIG
2025-03-25	STEFAN N

OMBYGGNAD AV INDUSTRIHUS
SITUATIONSPLAN

TILLBYGGNAD	NUMMER	BET
SKALA A1 1:200 A3 1:400	A-01-1-001	