


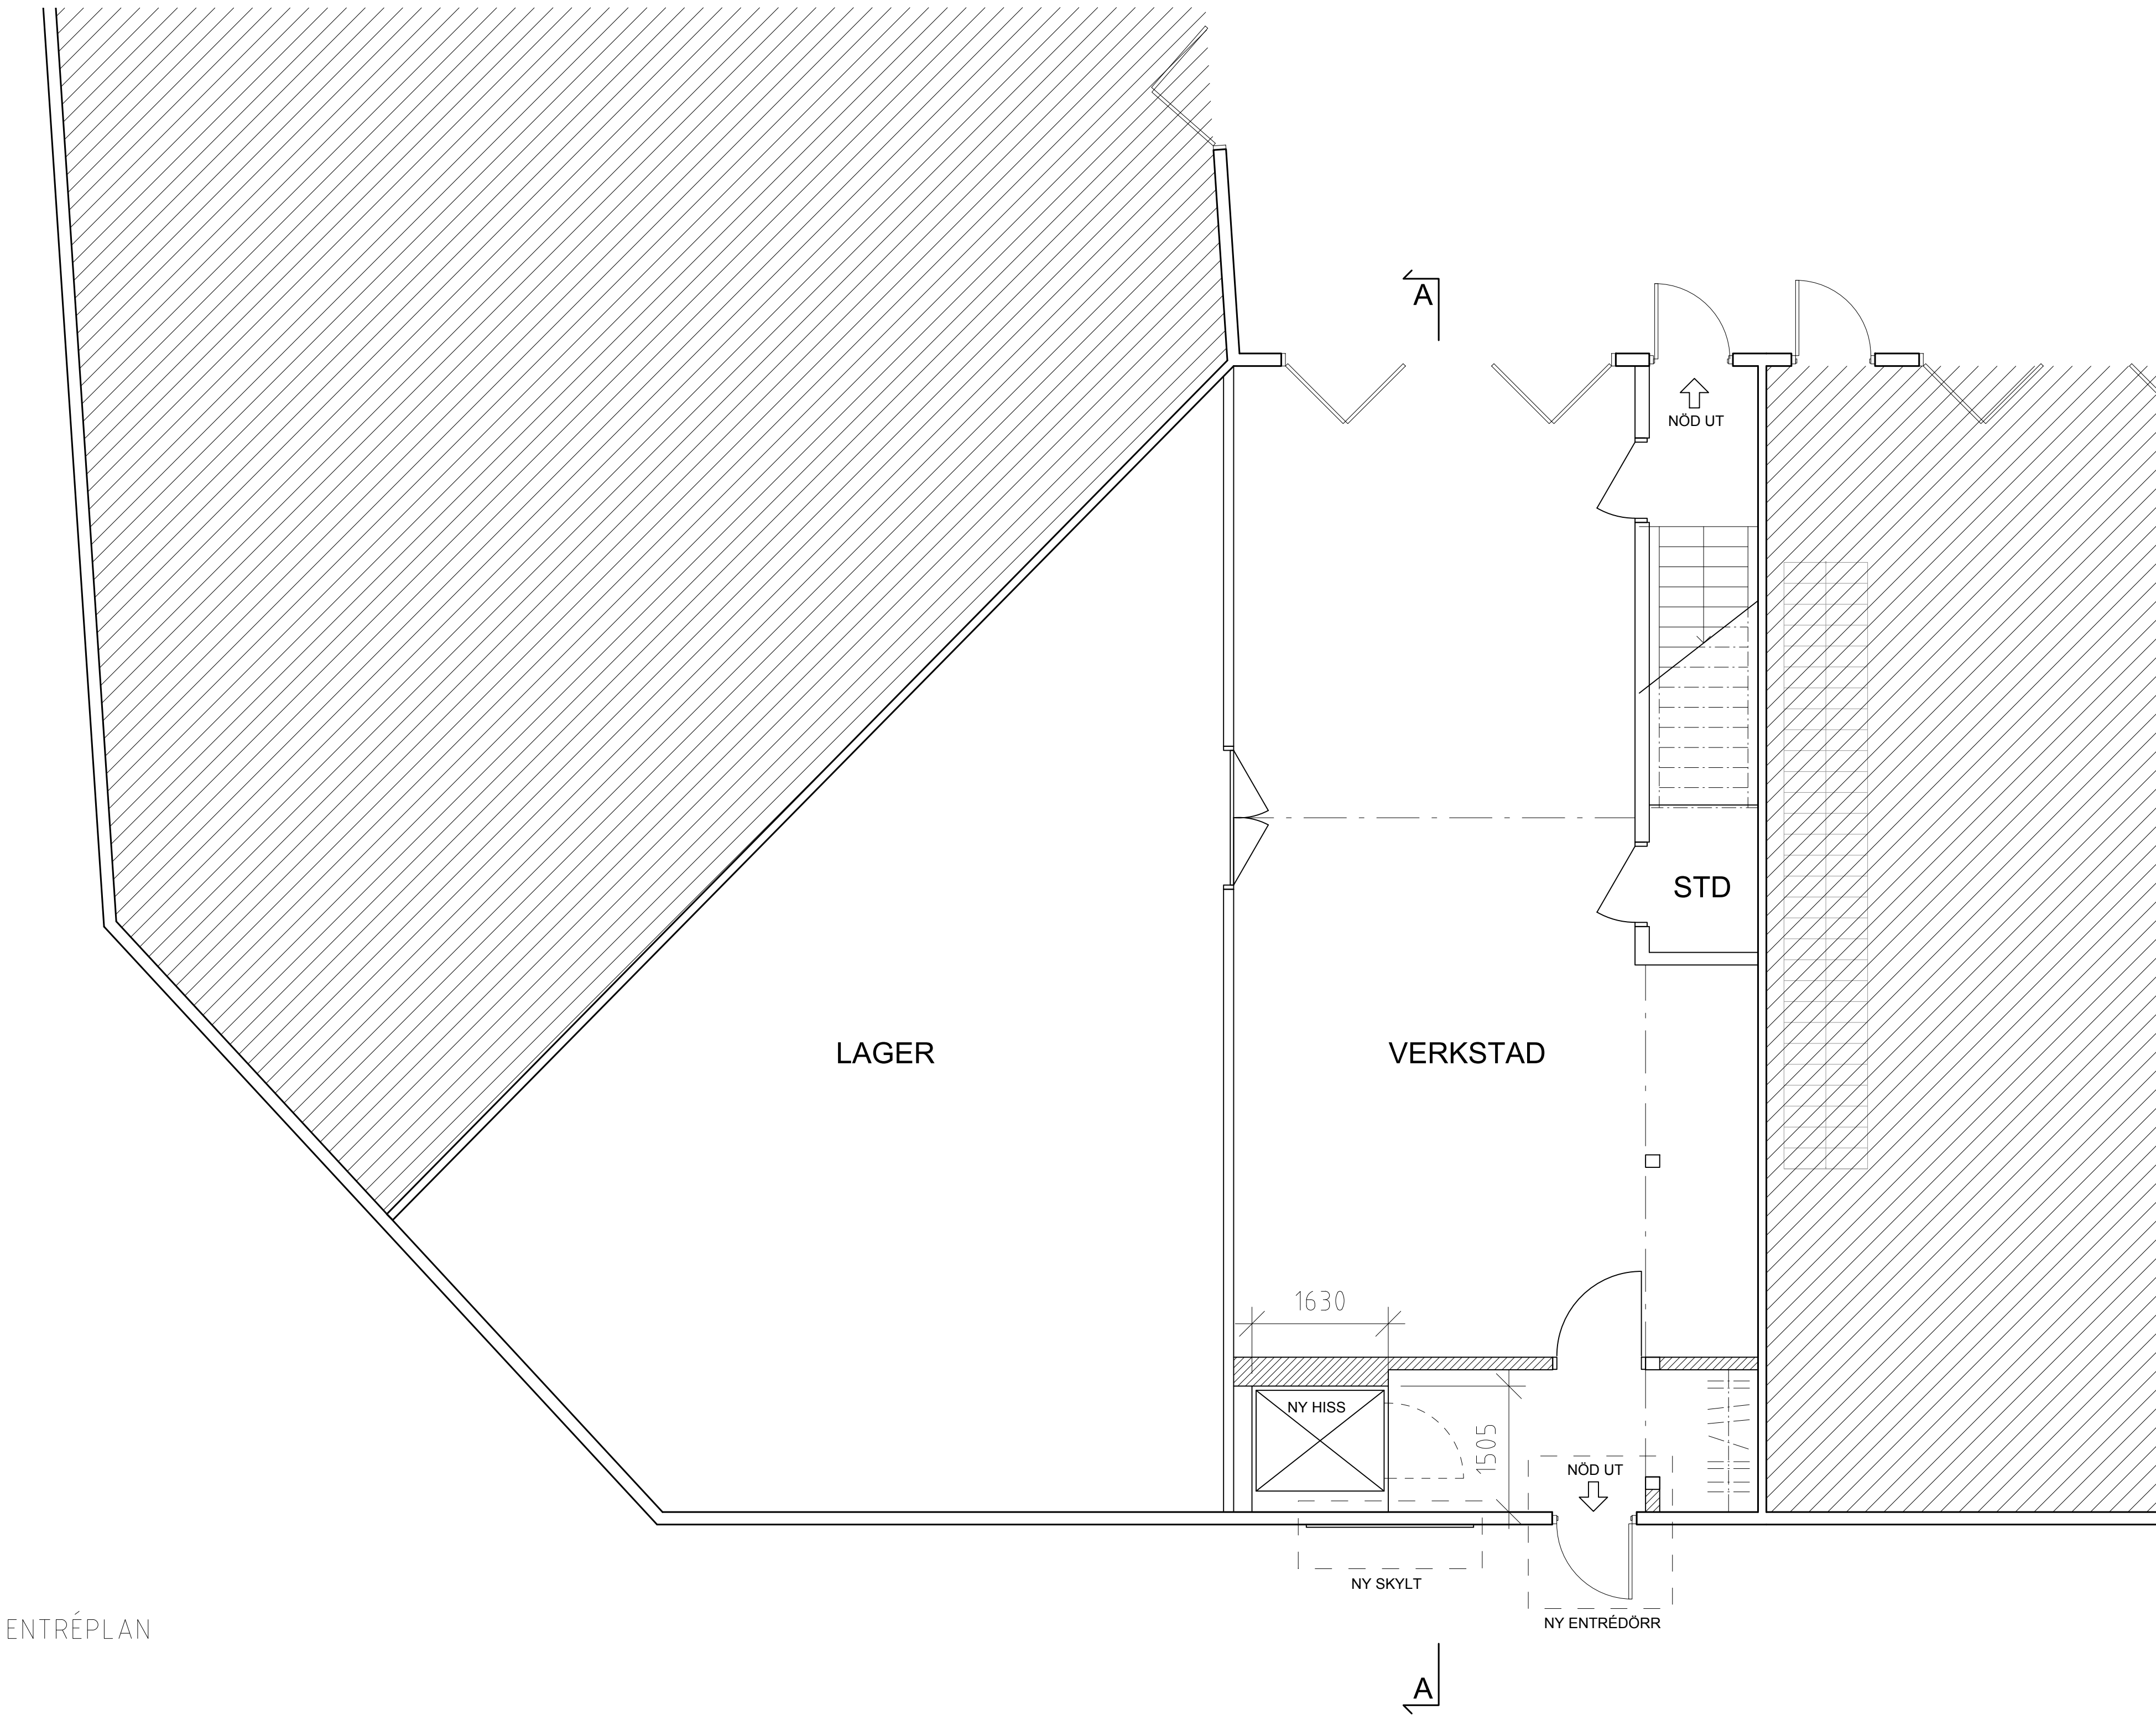

FÖRKLARINGAR

PLUSHÖJDER ANGES I METER OCH AVSER FÄRDIGT GOLV
ELLER MARKYTA OM INGET ANNAT ANGES. HÖJDSYSTEM ENL.
RH2000. ÖVRIGA MÅTT I MILLIMETER OM INGET ANNAT ANGES.

ALLA SKALOR AVSER A1-FORMAT DÄR EJ ANNAT ANGES

FÖRESKRIFTER

ALLA MÅTT KONTROLLERAS PÅ PLATS INNAN PRODUKTION
ELLER MONTAGE. VID AVVIKANDE MÅTT SKA ARKITEKT OCH
BERÖRDA KONSULTER SAMT LEVERANTÖRER MEDELAS.

HISS UTFORMAS SOM SKRUVHISS UTAN HISSGRÖP.
KÖRGSTÖRLEK ANPASSAD EFTER RULLSTOL. SCHAKT SKA
MÖTA BRANDKRAV FÖR LOKALEN. SE SEPARAT
BRANDSKYDDSDOKUMENTATION.

NYTT FÖNSTER UTFÖRS I SVARTMÅLAD ALUMINIUM LIKT
BEFINTLIGA. RAL 9005

NY ENTRÉ UTFÖRS I SVARTMÅLAT STÅL LIKT BEFINTLIGA.
RAL 9005

SKYLTT UTFÖRS SOM FYRKANTSBOCKAD VITLACKERAD PLÅT
MED FOLIERAD LOGOTYP. BxHxD: 2000x1000x30MM
DOLD INFÄSTNING I FASAD (L-PROFILER) BAKOM SKYLTT.

UTSÄTTNING AV STOMVÄGGAR ENL. K-RITNING.

HÄNVISNINGAR

SITUATIONSPLAN	A-011-01
PLAN, ENTRÉPLAN	A-40.1-01
PLAN, ENTRESOLPLAN	A-40.1-02
PLAN, ÖVRE PLAN	A-40.1-03
SEKTION AA	A-40.2-01
FASAD MOT SYDÖST	A-40.3-01

KONSTRUKTION ENLIGT K-HANDLINGAR
HISSRITNING ENL. LEVERANTÖR

BET	ANT	ÄNDRINGEN AVSER	DATUM	SIGN	
BYGGLOVSHANDLING					
KALLHÅLL 9:11					
SKARPRÄTTARVÄGEN					
Sjöblom Freij Arkitekter.					
X	A	SJÖBLOM FREIJ ARKITEKTER AB	0707747671		
	K				
	V				
	E				
	W				
	M				
	B				
	SK				
UPPDRAG.NR					
2602		RITAD/KONSTR. AV	HANDLÄGGARE		
		JS	JS		
DATUM		ANSVARIG			
26.02.18		AF			
OMBYGGNAD					
PLANRITNING					
ENTRESOLPLAN					
--					
SKALA		NUMMER		BET	
A1 1:50		A-40.1-02			
A3 1:100					