



PERSPEKTIVSKISS

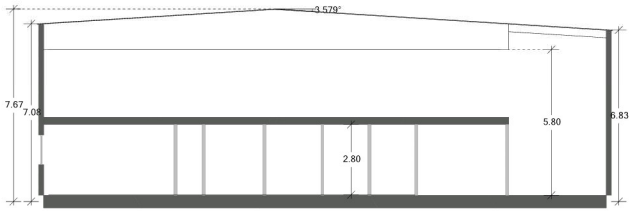


SEKTION A-A

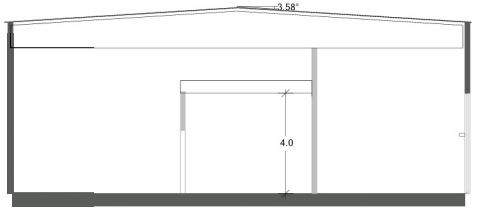

SEKTION C-C

SEKTION B-B

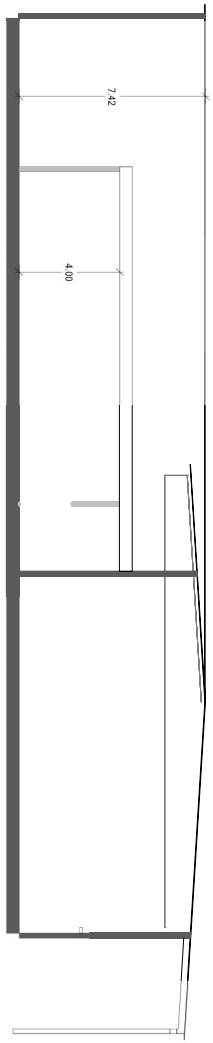



PLAN 1

1:100 10m

BET	ANT	ÄNDRINGEN AVSER	DATUM	SIGN

BYGGHANDLING LOKAL 2

RIMBO-VALLBY 5:96-5:97
NORRTÄLJE KOMMUN

TRANVIK
070-322 88 77
Box 11
762 21 Rimbo
www.tranvik.org

RITKONSTR AV	HANDLÄGGARE
TINA STORM	
DATUM	ANSVARIG
2024-03-11	

PLANRITNING
SEKTIONER
PERSPEKTIVSKISS

SKALA	NUMMER	BET
1:100[A1]	A-40.1-101	

DENNA RITNING FÖRBLIR FÖRFATTARENS EGENDOM OCH FÅR EJ UTAN VARJE REDOGÖRELSE KOPIERAS, FÖRVISAS ELLER ÖVERLÄMNAS TILL TREDJE PERSON ELLER ÅTERGIVAS PÅ ANNAT SÄTT