
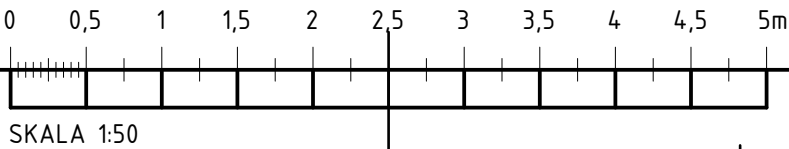


FÖRKLARINGAR

Mått i millimeter
Plushöjder i meter.

- Befintlig vägg
- Ny vägg
- Befintlig dörr
- Ny dörr

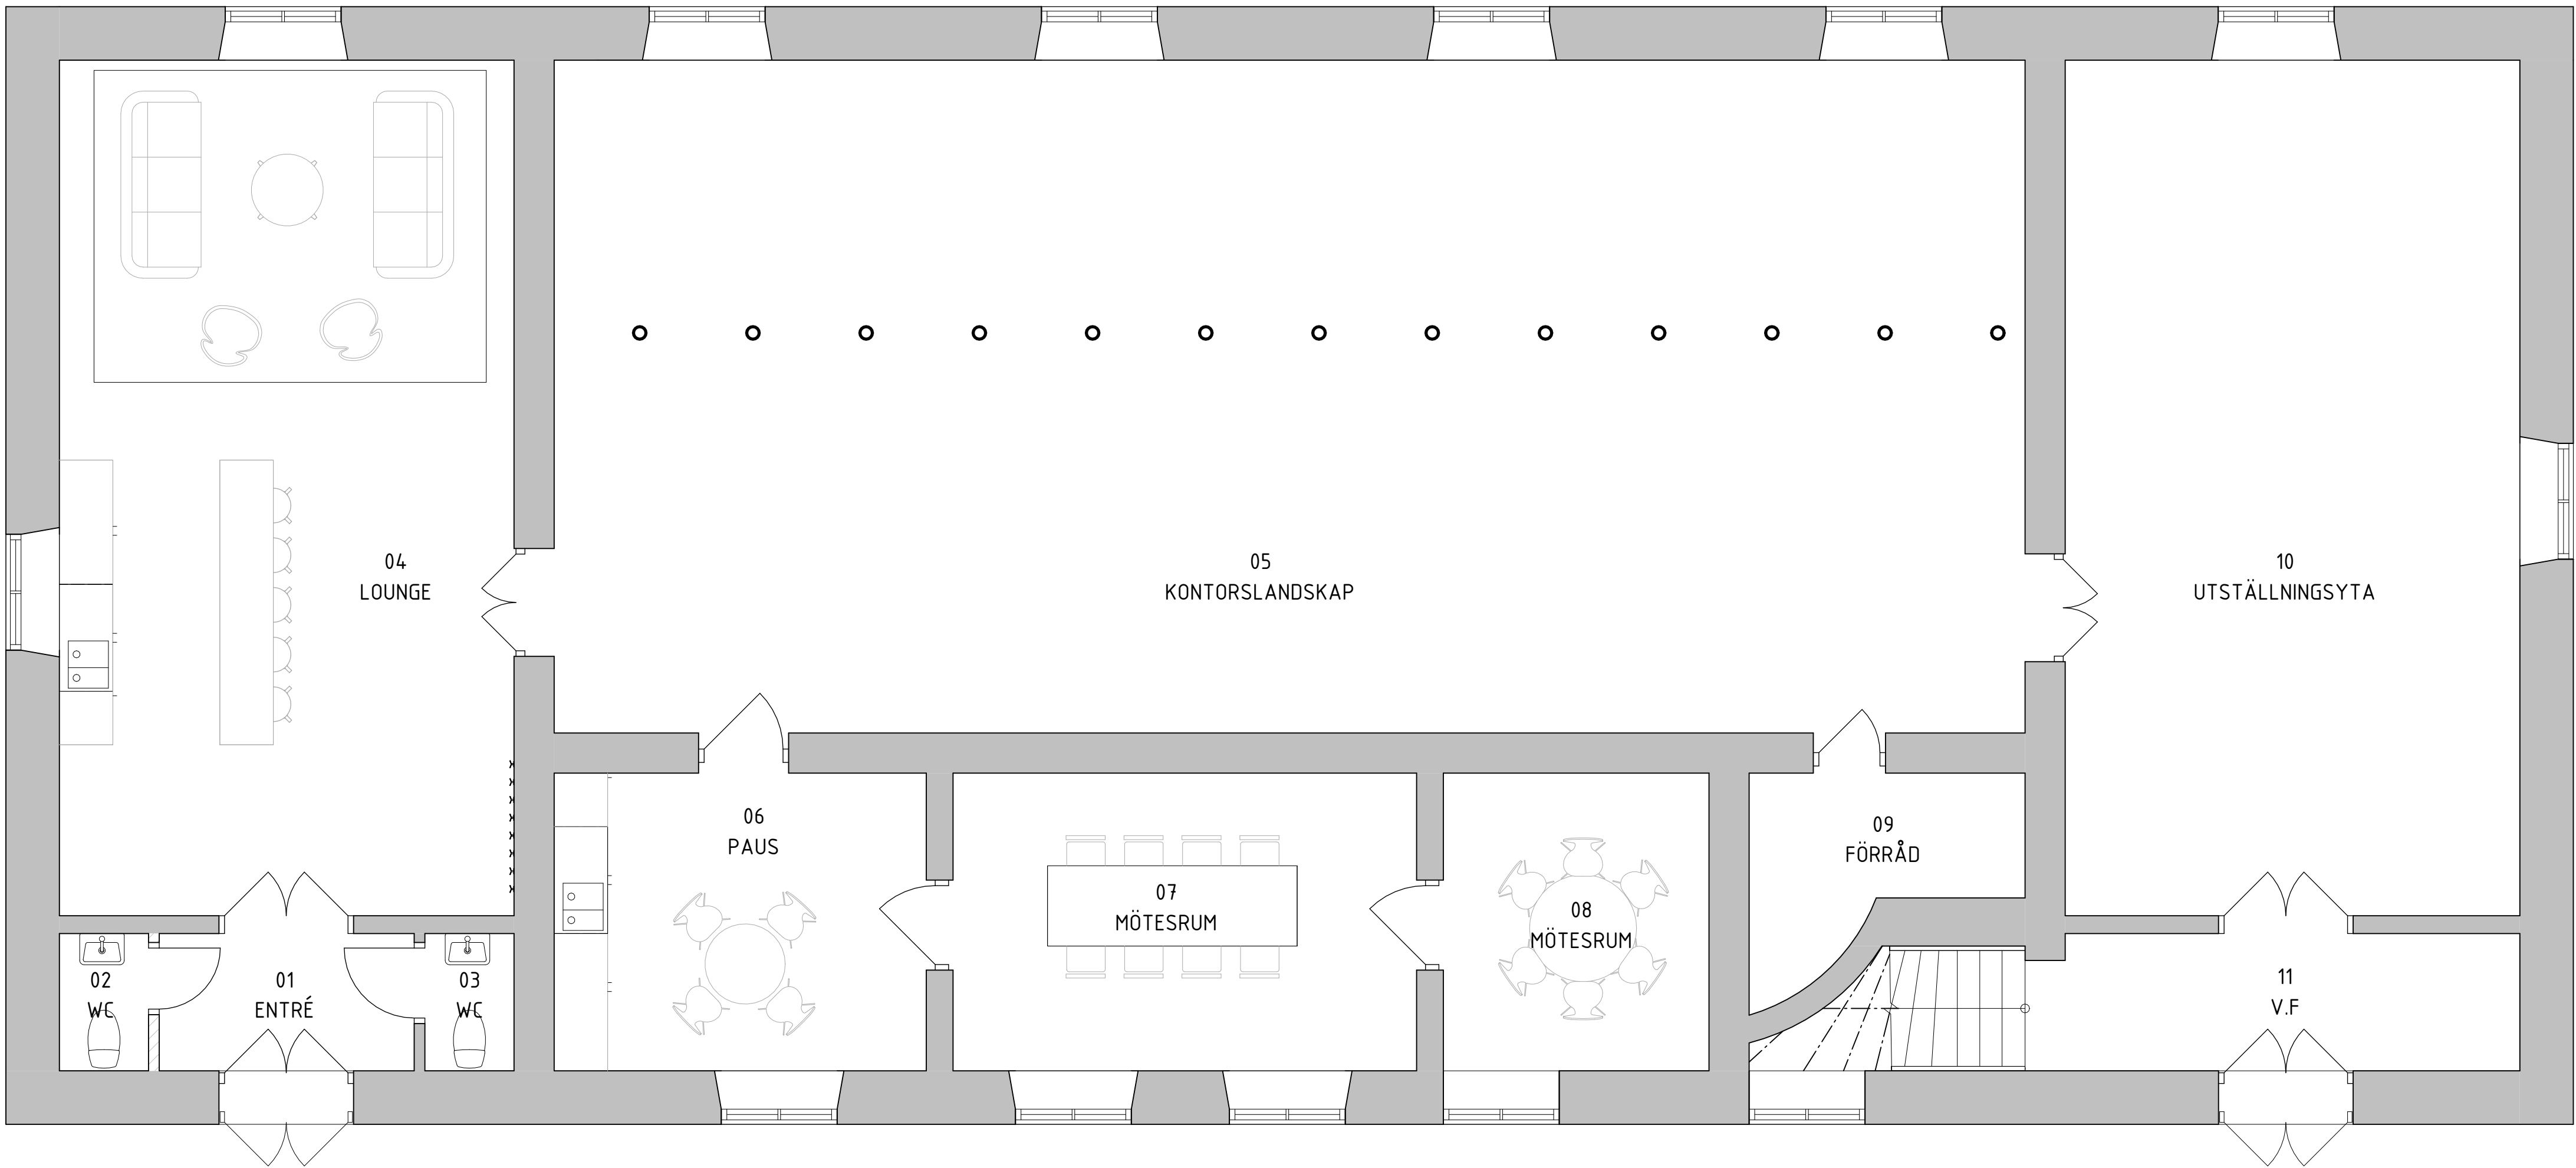

BET	ÄNDRINGEN AVSER		DATUM	SIGN	STATUS
PRELIMINÄR					
BYGGLOVSHANDLING				HANDLING	
2026-02-11		DATUM	ÄNDRING		
				PROJEKT	
KOPPARVÅGEN					
KOPPARVÅGEN 1					
ANSVARIG PART					
 FALUGRUPPEN ARKITEKTKONTOR					
HANDLÄGGARE		KONTAKTPERSON	SN/TPG		SKAPAD AV
TUVA P GOTTE		GODKÄND AV	OBJEKTNUMMER	UPPDRAGSNUMMER	
			25-050		
			RITNINGSKATEGORI		
PLANRITNINGAR			INNEHÅLL	FORMAT	
PLAN			A1 (A3)		SKALA
			1:50 (1:100)		BET
A-20			NUMMER		