


ÖVRE PLAN

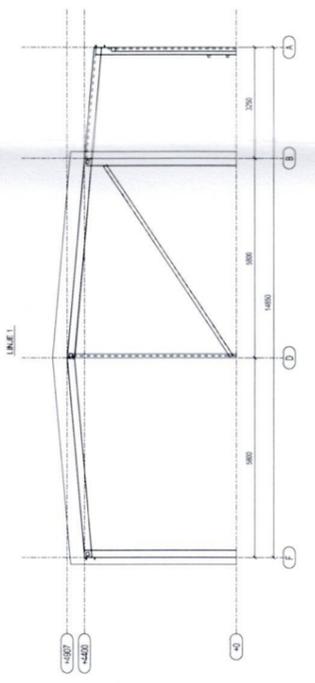

0 1 2 3 4 5 Meter



SKALA 1:100 ORIGINALSKALA I FORMAT A1

REV 2017-06-21
REV 2017-06-12

| | | | | |
|---|-------------|------------------|----------|------|
| BET | ANT | ÄNDRINGEN AVSEER | DATUM | SIGN |
| BYGGHANDLING | | | | |
| SUPERNOVAN 3 | | | | |
| HUDDINGE KOMMUN | | | | |
|  BIARK-BYGGKONSULT <small>Byrå för arkitektur, inredning och byggtekniska lösningar</small> | | | | |
| UPPDRAG NR | HANDLAGGARE | GRANSKAD | | |
| 160320 | BOSSE HEED | BOSSE HEED | | |
| DATUM | ANSVARIG | BOSSE HEED | | |
| 2017-05-31 | BOSSE HEED | | | |
| SMÅINDUSTRIHUS | | | | |
| NYBYGGNAD | | | | |
| PLAN 1 | | | | |
| SKALA | A1 1:100 | NUMMER | A3 1:200 | |
| | | | A200-01 | |