





A - PRINCIPSEKTION

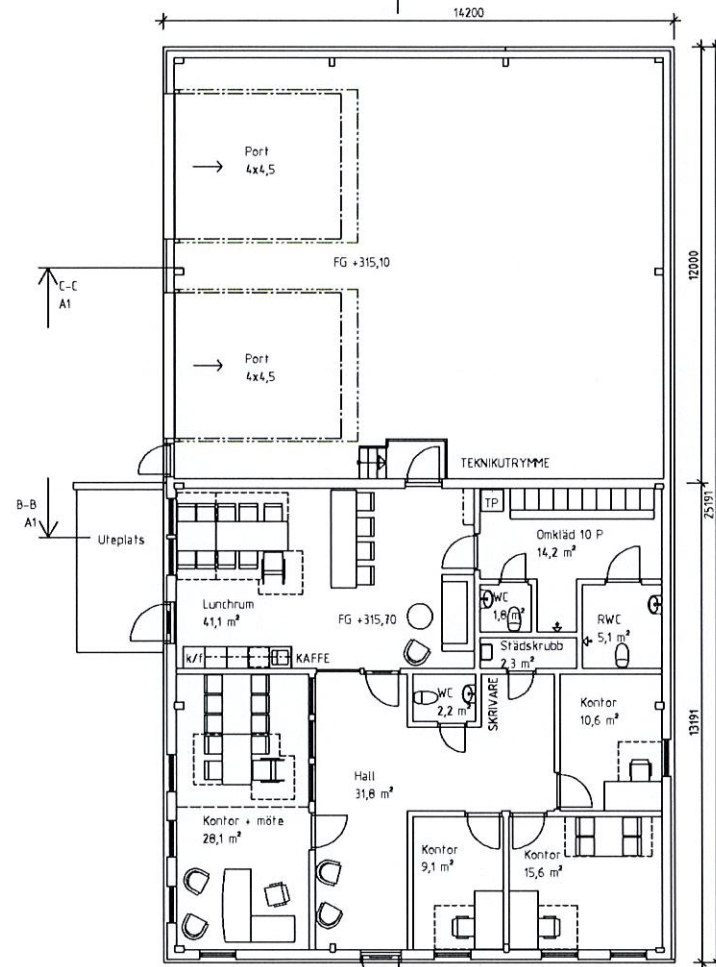


PLAN

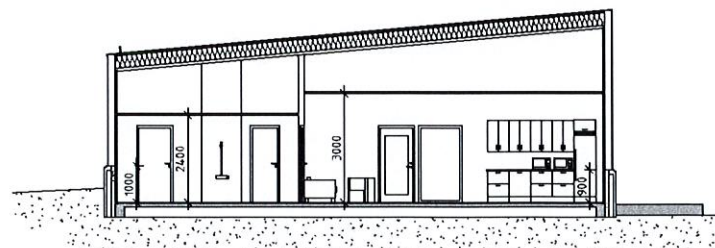

B - PRINCIPSEKTION ej bärande

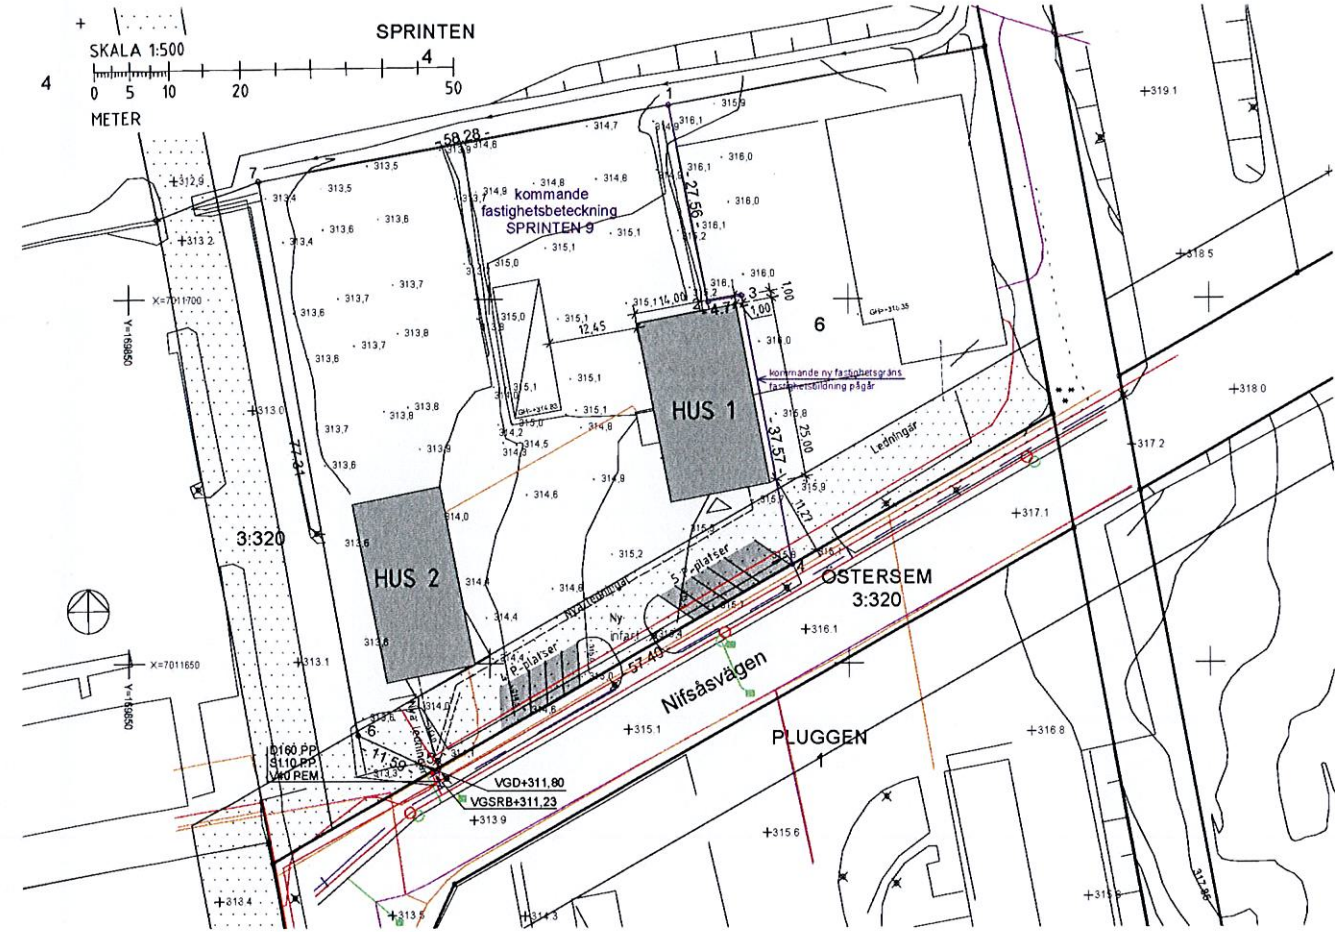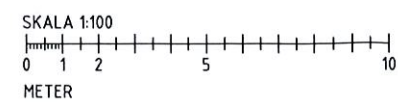

SITPLAN, underlag Nybyggnadskarta daterad 2018-12-04

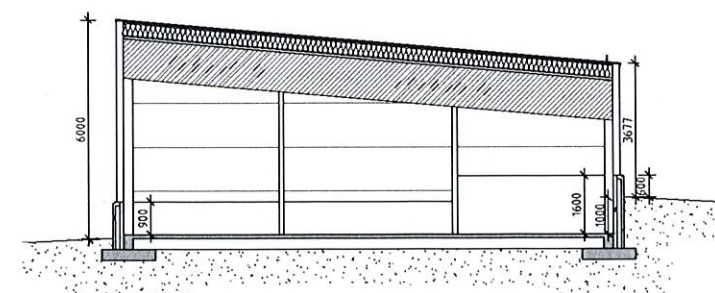

C- PRINCIPSEKTION bärande delar

B	Ändrat plan	2019-01-09	MB
A	Ändrat plan, kantelement, dörrar, fönster, sockel	2018-12-21	MB
BET	ÄNDRINGEN AVSER	DATUM	SIGN
SPRINTEN 9, Hus 1			
 MÅNSSON & HANSSON AB ARKITEKTUR & BYGGTEKNIK www.mansson-hansson.se			
A		Månsson och Hansson AB	
		tel. 063-12 47 40	
UPPDRAG NR	18-110	RITAD/ÖNST. AV	MB
SKALA	06/12/18	ANSVARIG	Per Hansson
NYBYGGNAD SITPLAN, PLAN & SEKTIONER			
SKALA	A1 1:100	NUMMER	A1
	A3 1:200		B