



FÖRKLARINGAR

HÖJDERANGIVELSER AVSER F.G. ALTERNATIVT FÖRHÅLLANDE TILL F.G.


-  BRANDCELLSGRÄNS EI 60
-  UTRYMNINGSVÄG

STRECKADE VÄGGAR OCH INREDNING ÄR FÖRENKLAD SKISSER PÅ MÖJLIG INREDNING AV EJ UTHYRDA LOKALER. DESSA LAYOUTER ÄR ENDAST TILL FÖR ATT KUNNA KALKYLERA OCH UTFORMA BYGGNADENS SYSTEM.


HÄNVISNINGAR

FÖR ÖVRIGA HANDLINGAR SE
_A-HANDLINGSFÖRTECKNING

ÖVERSIKTER	DEL 1	DEL 2
PLAN 09	A-40-1-0900	A-40-1-0910 A-40-1-0920
PLAN 10	A-40-1-1000	A-40-1-1010 A-40-1-1020
PLAN 11	A-40-1-1100	A-40-1-1110 A-40-1-1120
PLAN 12	A-40-1-1200	A-40-1-1210 A-40-1-1220
PLAN 13	A-40-1-1300	A-40-1-1310

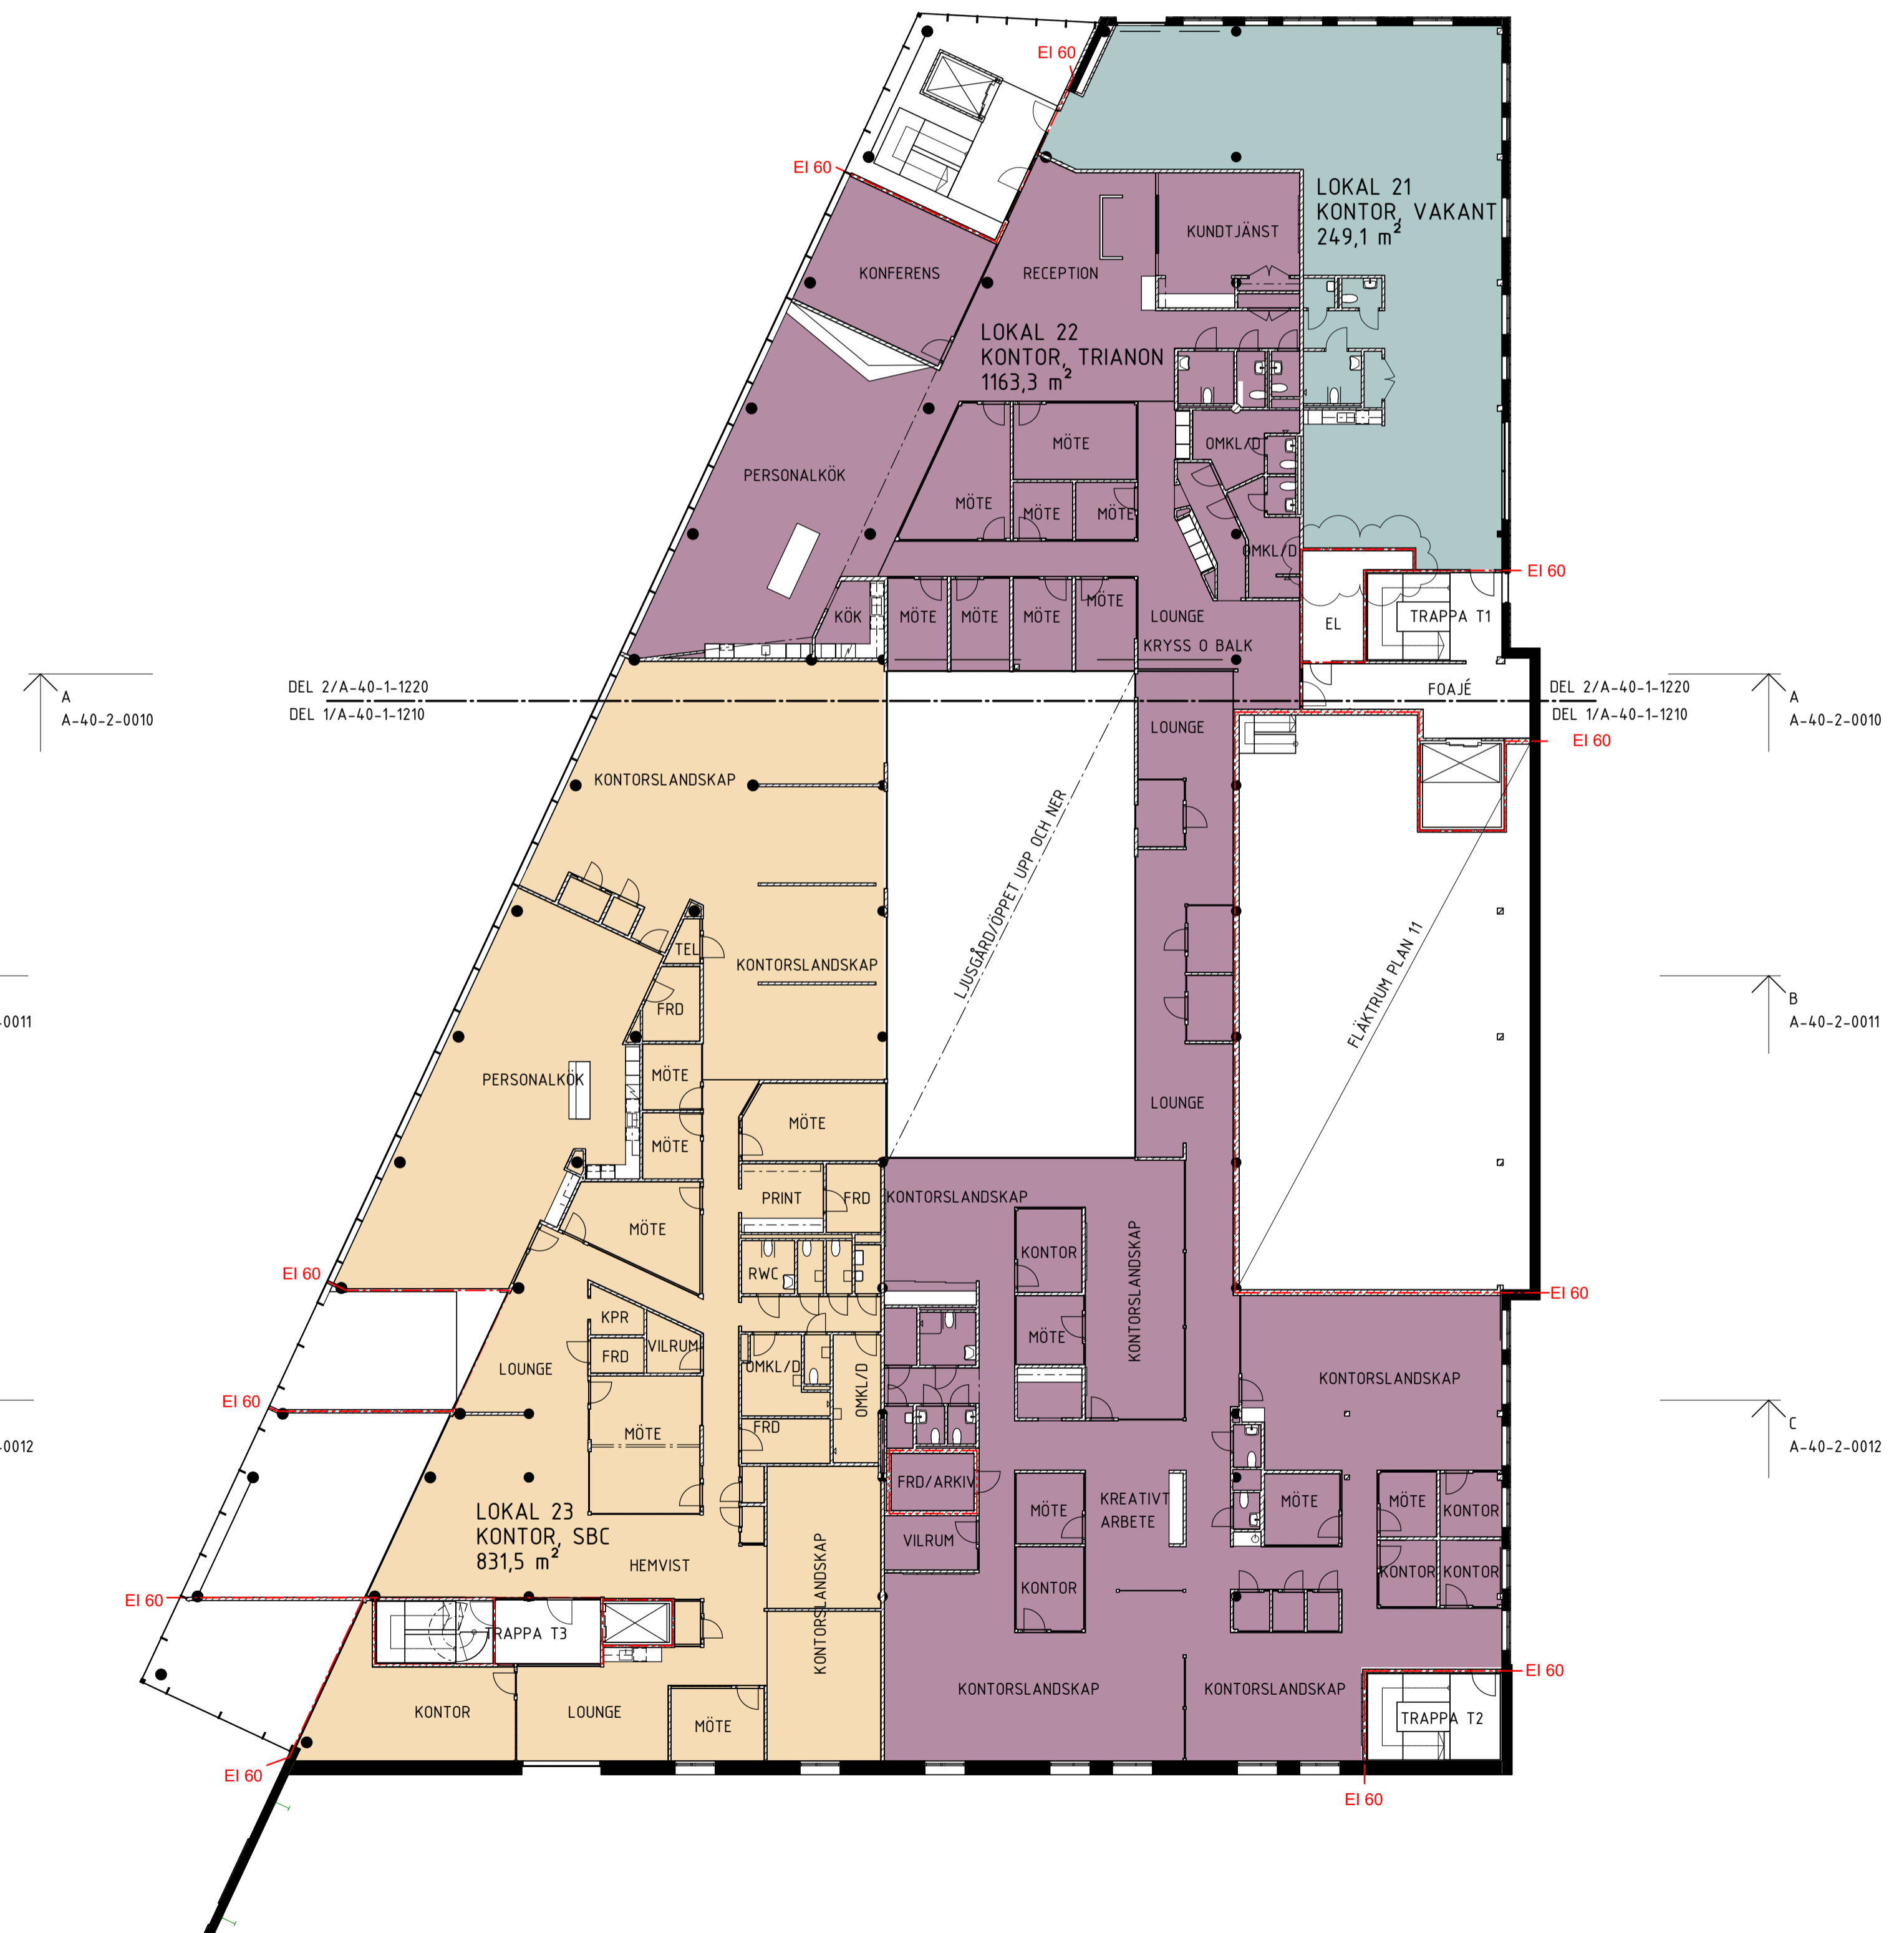

PLAN 12

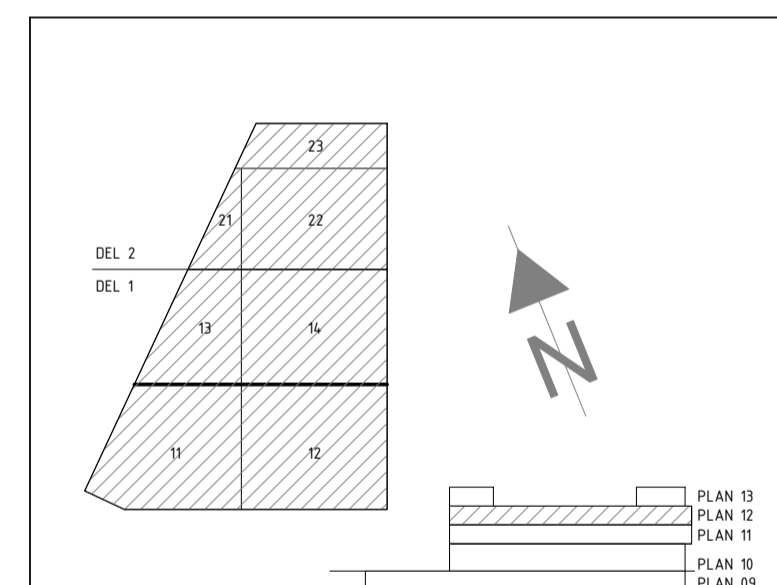

STATUS			GODKÄND		
HANDLING			BYGGHANDLING		
DATUM	GODKÄND AV	ÄNDRINGS-PM			
2022-06-01	ERIK HOLMGREN	PM 11			
BESTÄLLARE					
PROJEKTNAMN					
OMRADE			ENTRÉ HUS T MALMÖ STAD		
PROJEKTNUMMER	ADRESS				
5422116	PILGATAN				
DIARIENUMMER	FASTIGHET				
	KV ROLF 6				
DISCIPLIN	FORETAG				
A1	KARIN PETERSSONS ARKITEKBYRÅ AB				
UPPRAGSNUMMER	SKAPAD AV				
201121	ÅSA JOHANSSON				
TELEFON	HÖJDERANGIVNING				
0431-478400	ÅSA JOHANSSON				
BYGGNADSVÄRK	PLUSHÖJD (RH 2000)				
	+11,69				
VÄNINGSPLAN	VÄNINGSDEL	DELOMRADE			
12					
SYSTEM			40 SAMMANSATT HUS		
SPECIFIKATION			ÖVERSIKT/AREAREDOVISNING		
RITNINGSKATEGORI			AREAPLAN		
DOKUMENTNUMMER			SKALA	FORMAT	ÄNDRING
A-40-1-1200			1:200	A1	D

2022-06-01 20:43:22 C:\Revit Temp\210105-2020-Entré Hus T-Central\Åsa.Johansson.rvt