
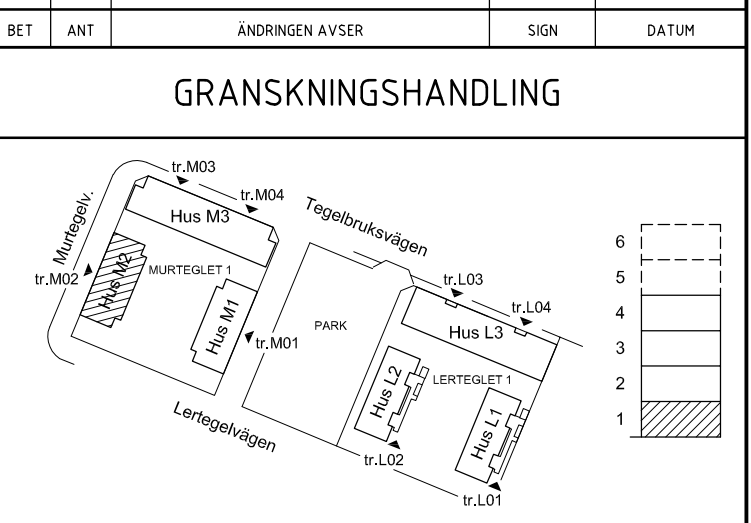


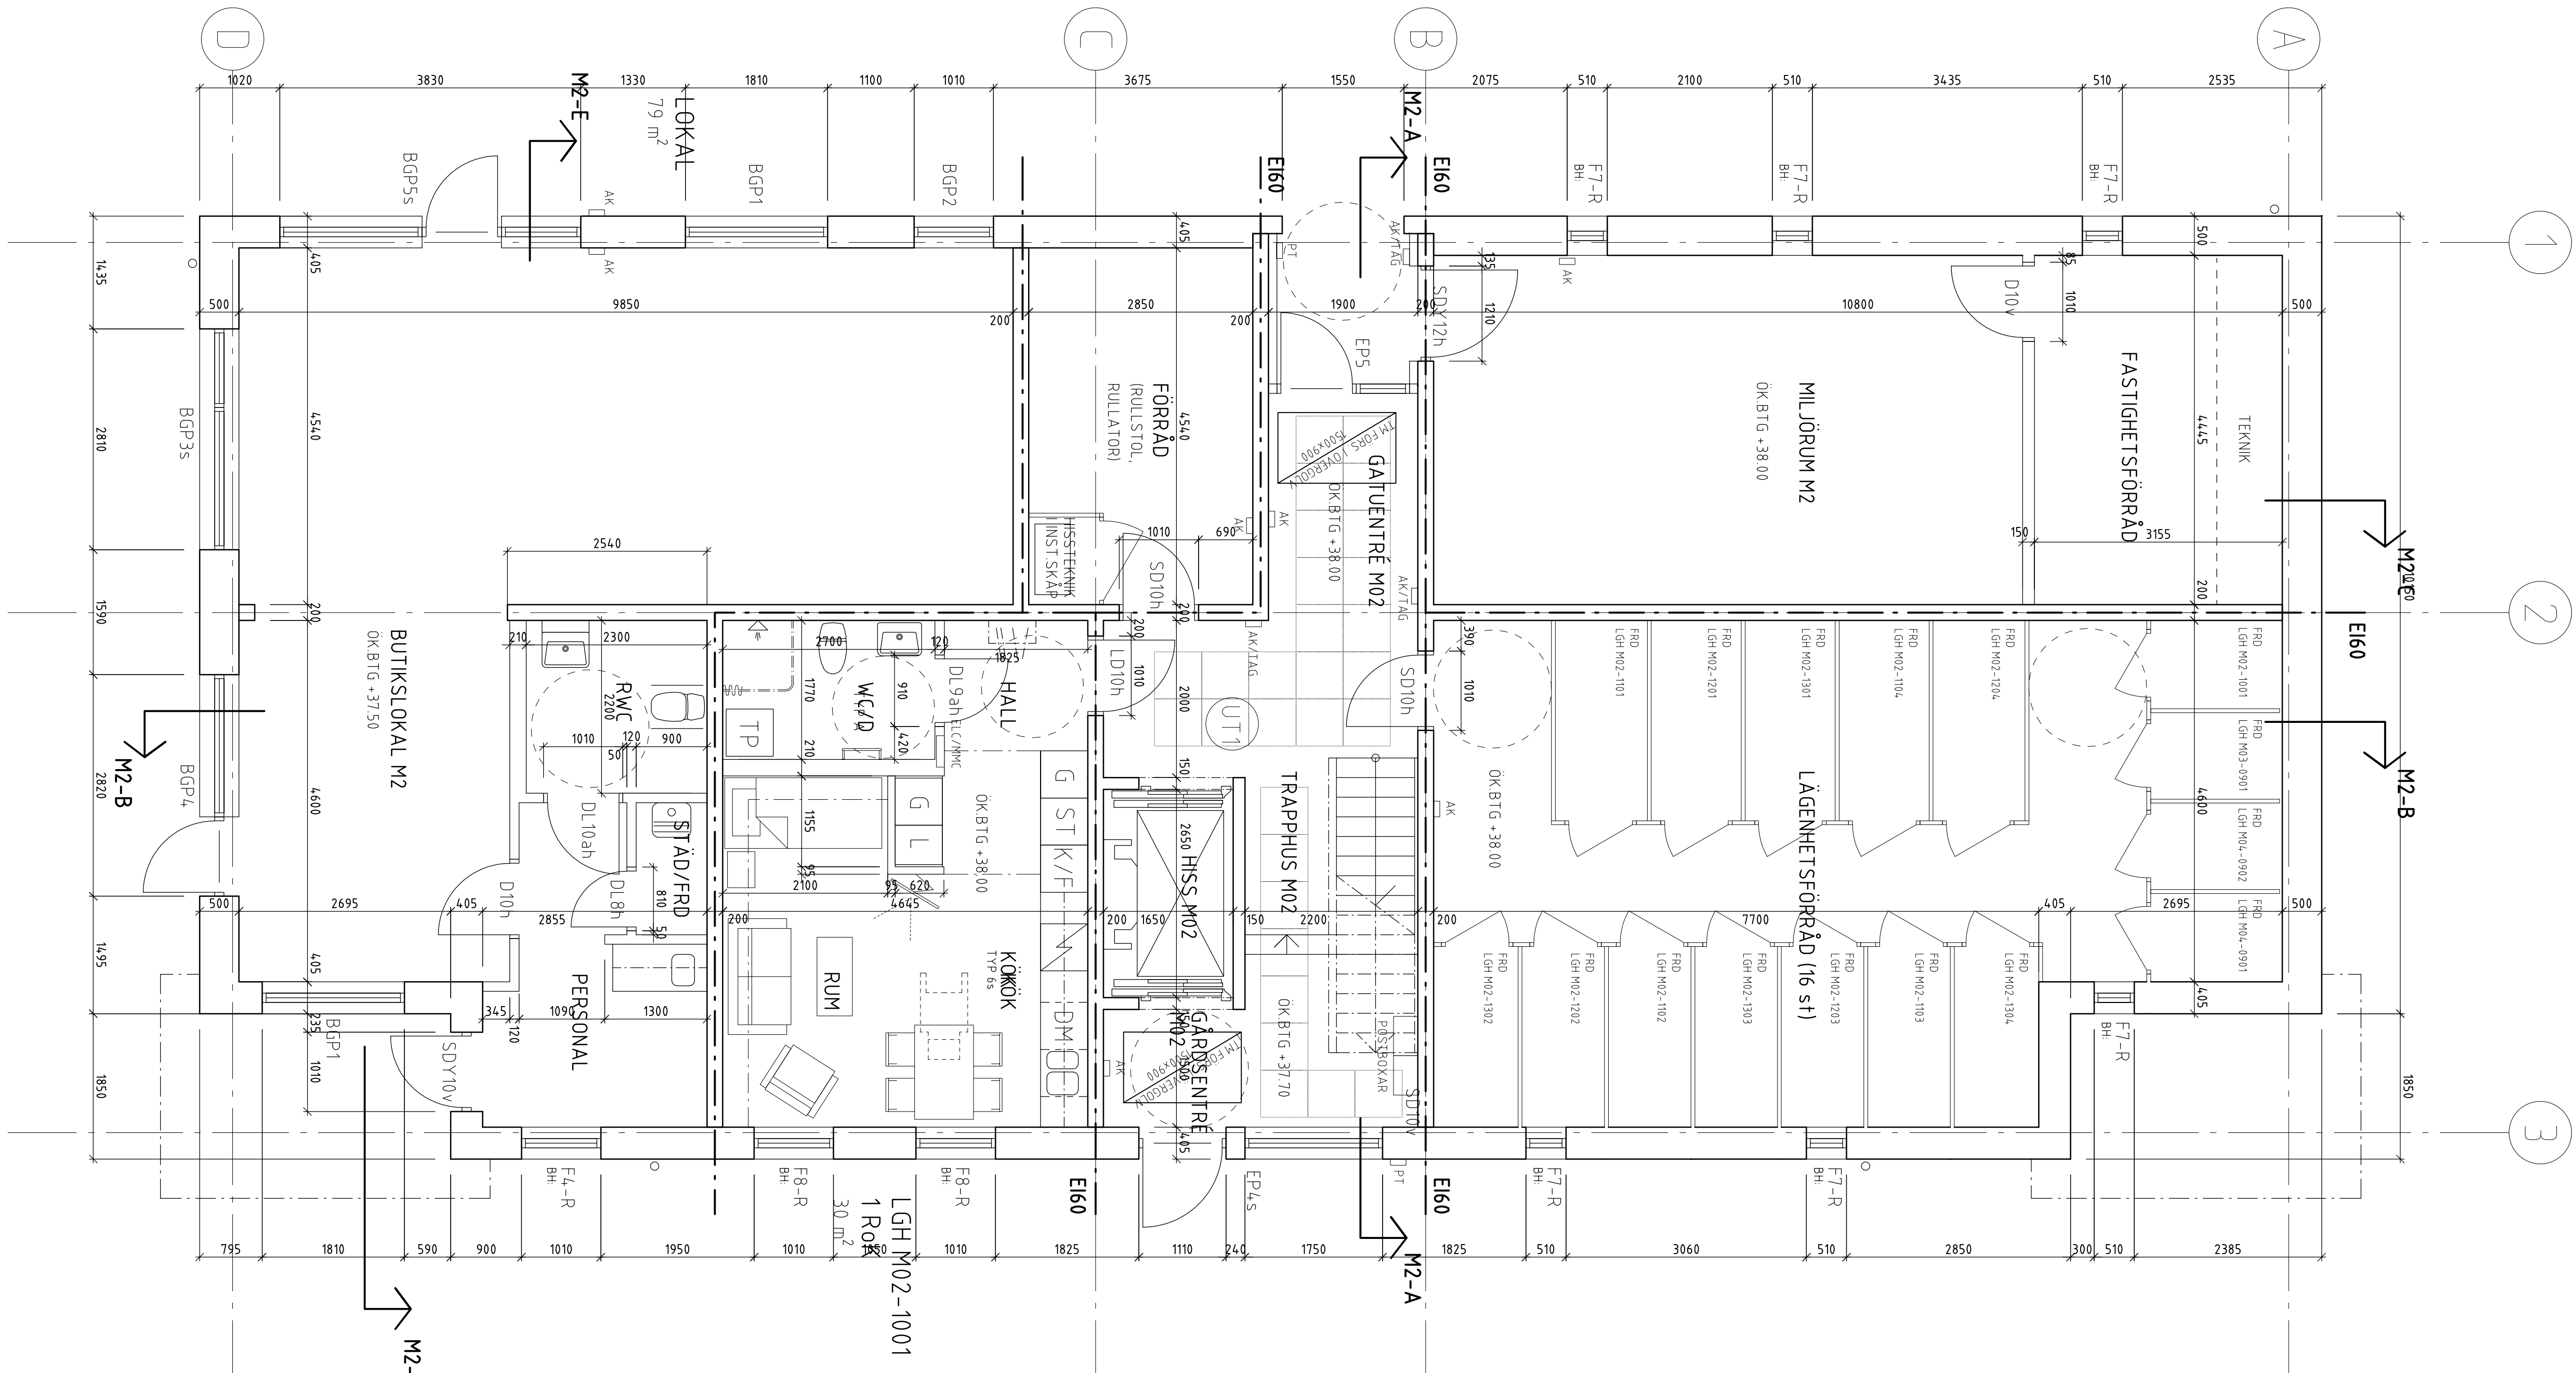

**Murteglet / Lerteglet**  
Oxie station, Malmö

|                                 |  |                                                      |  |
|---------------------------------|--|------------------------------------------------------|--|
| <b>TRIANON</b>                  |  | <b>OTTO MAGNUSSON</b>                                |  |
| B FASTIGHETS AB TRIANON         |  | TELEFON: 040-411 34 00 INTERNET: www.trianon.se      |  |
| TE BYGGNADSF. OTTO MAGNUSSON AB |  | TELEFON: 040-420 65 00 INTERNET: otmagnusson.se      |  |
| A1 HULTIN & LUNDQUIST ARK. AB   |  | TELEFON: 040-758 75 INTERNET: www.hultinlundquist.se |  |
|                                 |  | TELEFON: INTERNET:                                   |  |
|                                 |  | TELEFON: INTERNET:                                   |  |
|                                 |  | TELEFON: INTERNET:                                   |  |
|                                 |  | TELEFON: INTERNET:                                   |  |

|                                                                              |                              |                              |
|------------------------------------------------------------------------------|------------------------------|------------------------------|
| UPPDRAG NR<br>1820                                                           | RITAD / KONSTRUERAD AV<br>MF | HANDLÄGGARE<br>M. FERNEBRANT |
| DATUM<br>18 06 26                                                            | GODKÄND AV                   |                              |
| MURTEGLET 1, MALMÖ<br>NYBYGGNAD FLERBOSTADSHUS<br>PLAN 1 (GÅRDSPLAN), HUS M2 |                              |                              |
| SKALA<br>1:50 (A1)                                                           | NUMMER<br>A-1-M210           | REV                          |