


FÖRKLARINGAR OCH FÖRESKRIFTER

Se ritning A-01-1-0001

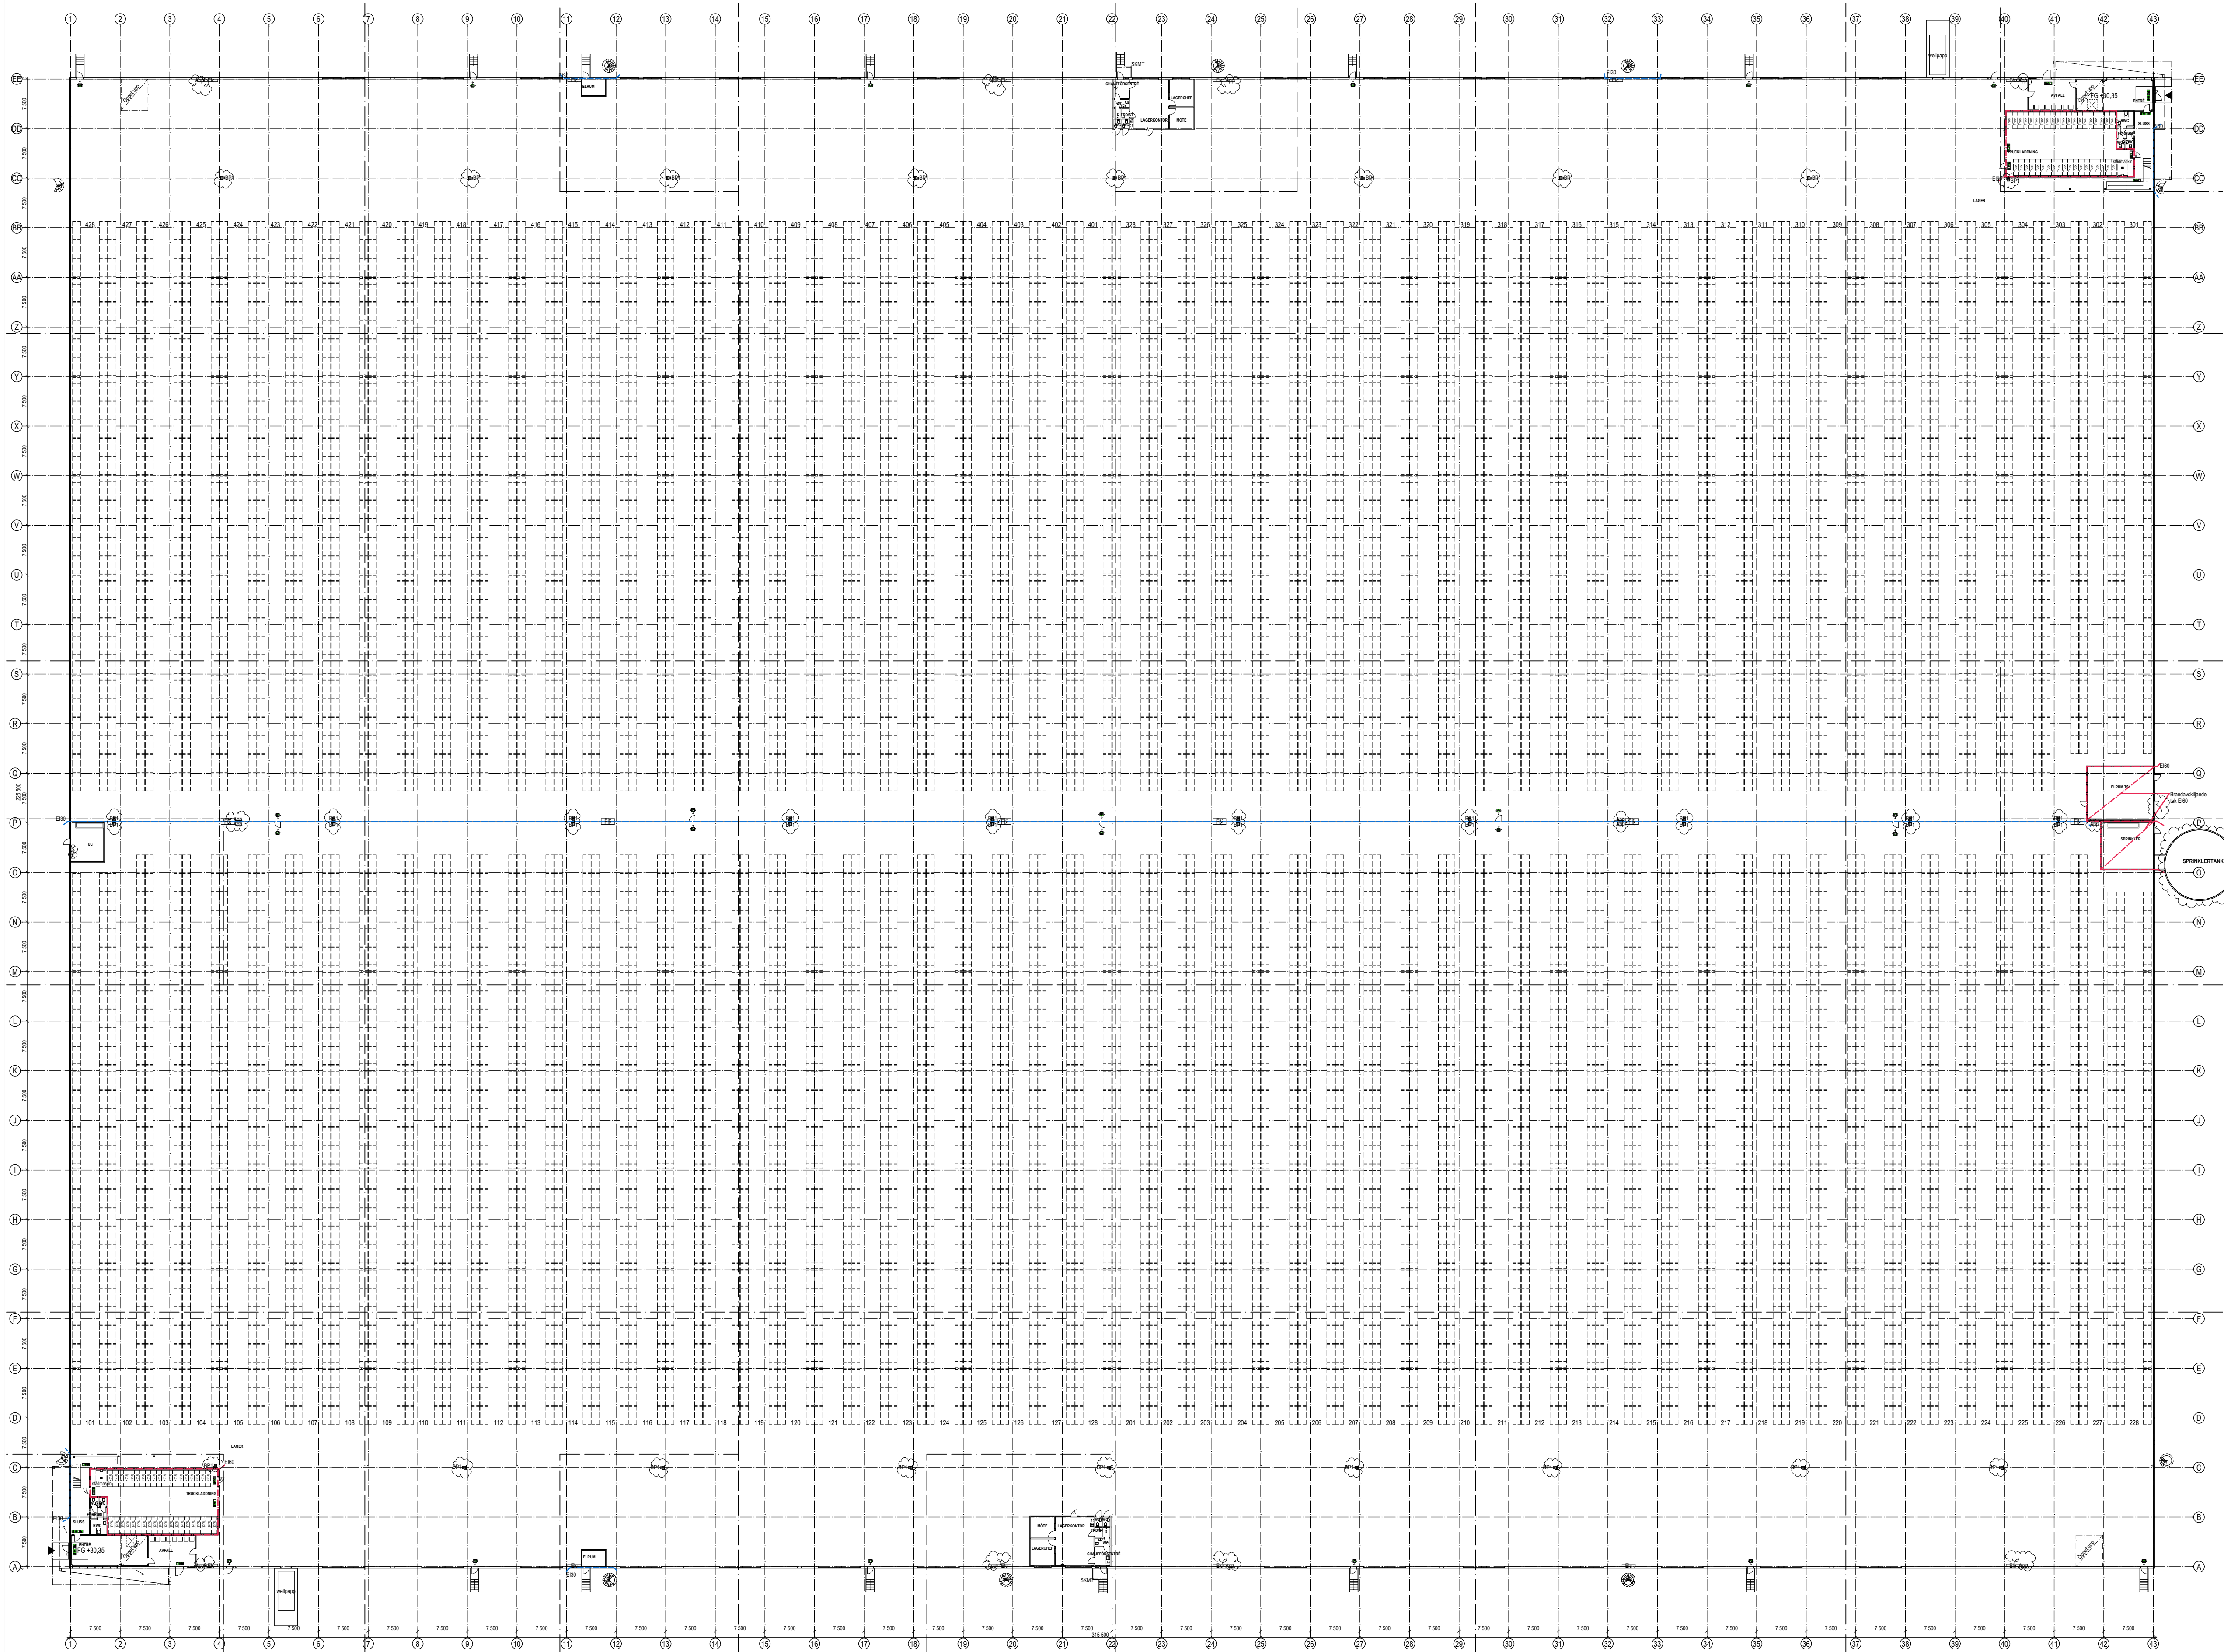

SKALA 1:500



C	BH-PM A1		2023-02-03	JEH
B	KFU 02		2023-01-05	HES
A	KFU 01		2022-12-19	JEH
BET	ANT	ÄNDRINGEN AVSER	DATUM	SIGN


BYGGHANDLING

MYSTIKÖ

Sternvreten 8:30, Enköpings Kommun

LC

WÄSTBYGG
GROUP

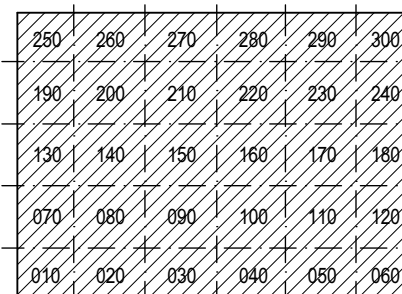

KROOK & TJÄDER

DISCIPLIN	FÖRETAGSKONSAULT	TELEFON
A	Arkitekterna Krook & Tjäder AB	031-704 17 30
UPPGIFTSNUMMER	BYGGNAD	HANDLEDARE
2022095	JEH/HES	Jennifer Hansson
DATUM	ANSÖKAN	
2022-11-18	Helena Ström	

Nybyggnad av logistikanläggning

Översikt

Hus 1, Plan 1

SKALA	NUMMER	BET
A1: 1:500	A-40-1-1000	C
A3: 1:1000		