


..\\..\\MODELL\\VA-RITHUVUD.dwg ..\\..\\MODELL\\YSEK.dwg ..\\..\\MODELL\\YSEK.dwg F:\2014 OCEANHAMNEN, Helsingborg-Nybyggnad av bostäder\\MODELL\\YFAS.dwg

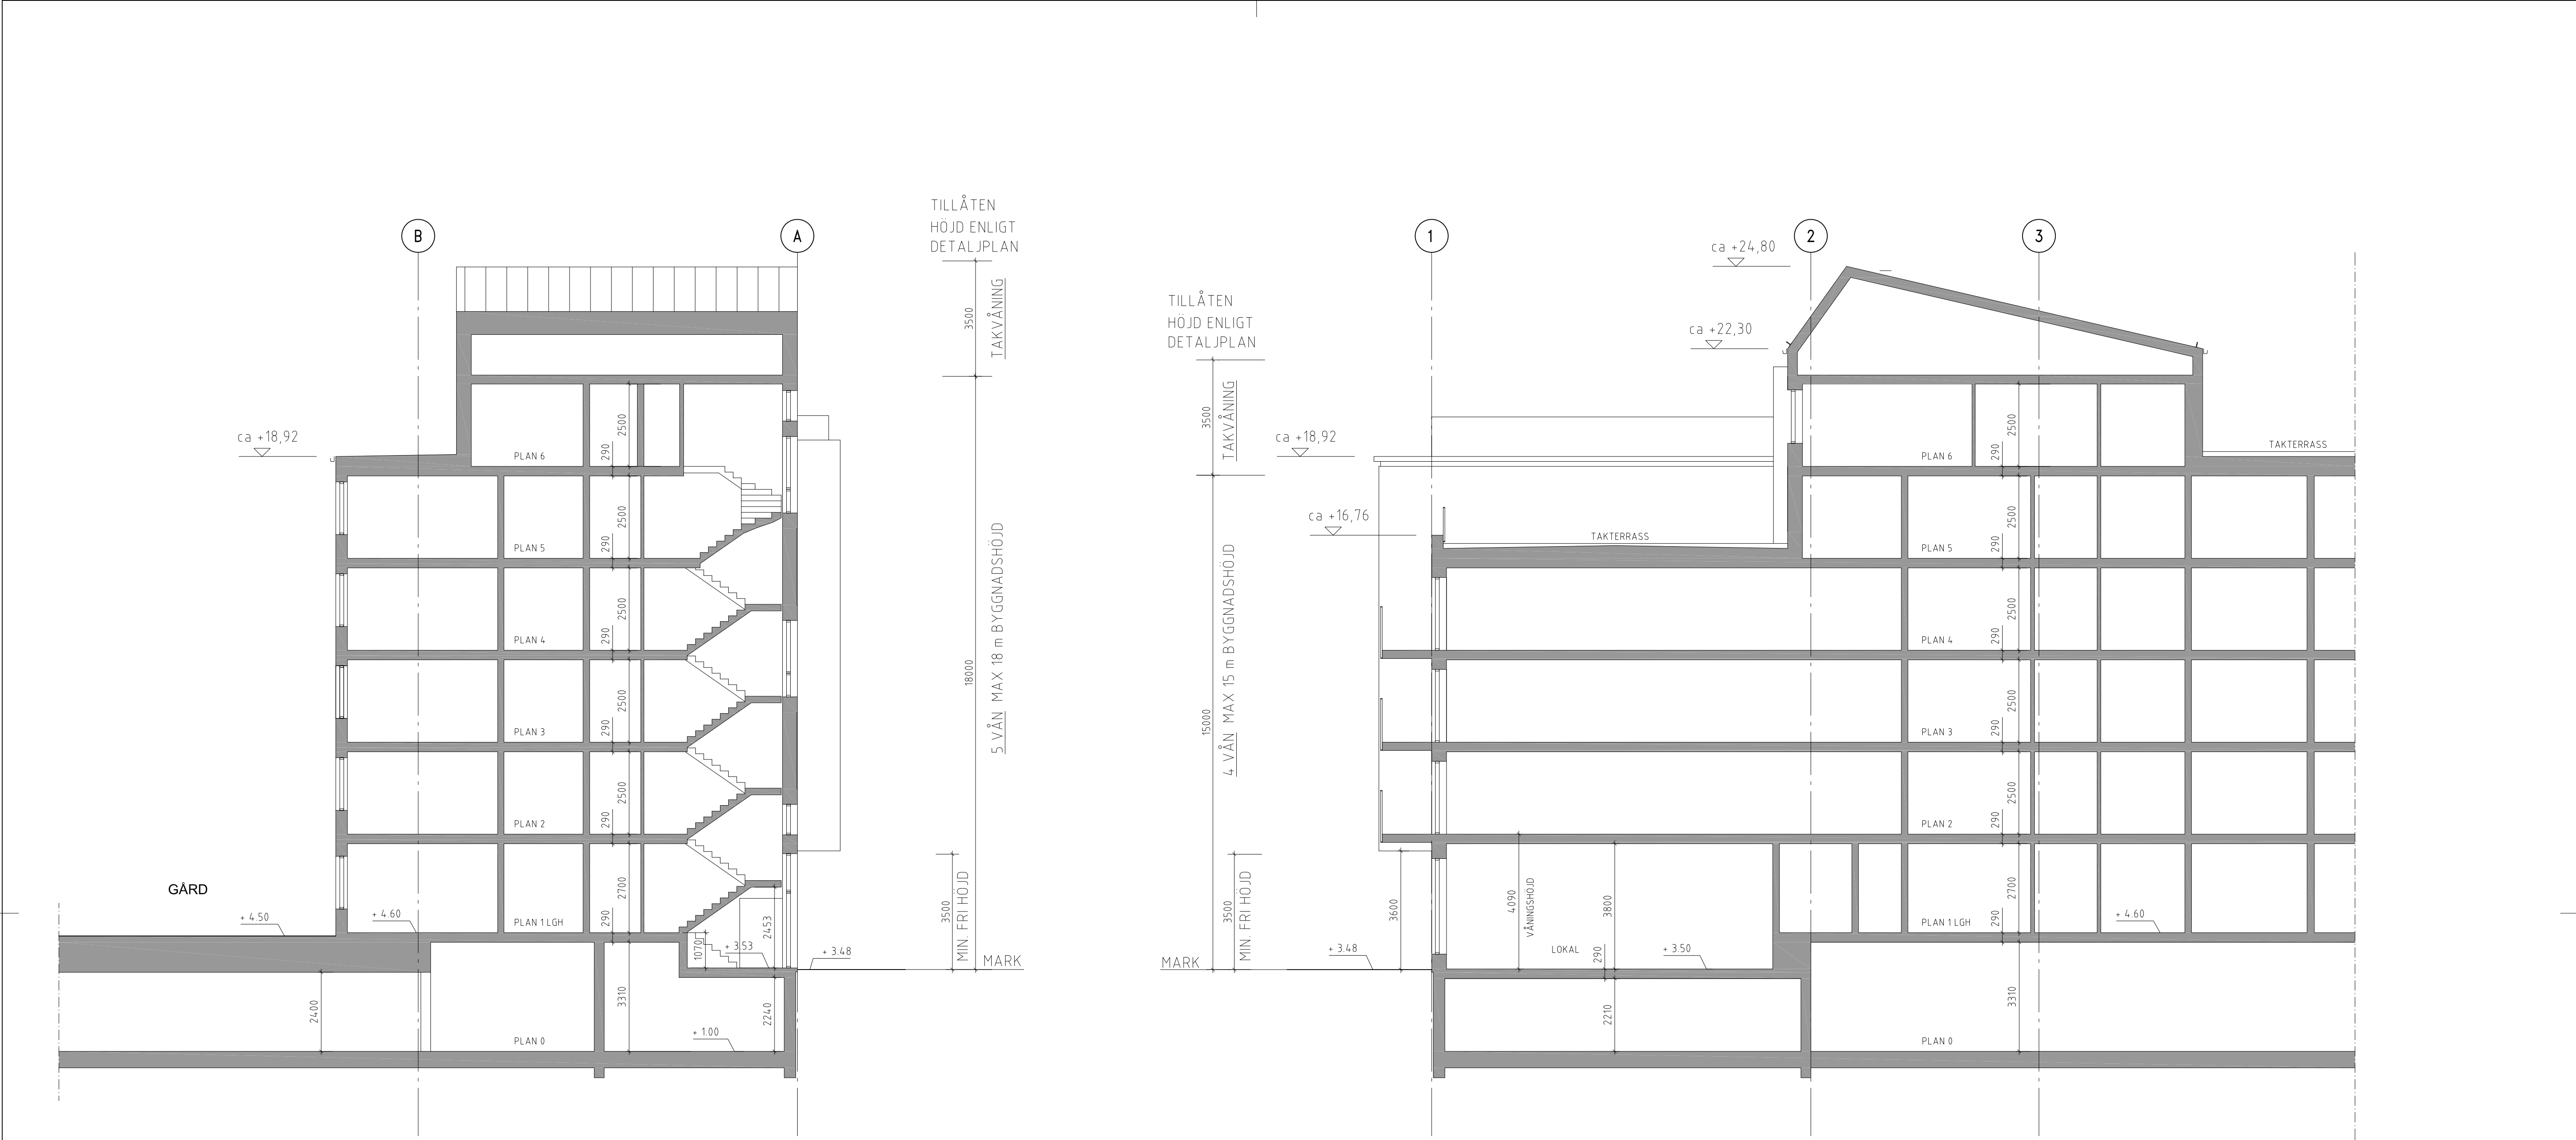

SEKTION A

SEKTION B

C	-	ENLIGT REVIDERING-S-PM A01	MB	17.07.04
B	-	KOMPLETTERADE HÖJDANGIVELSER	MB	17.05.15
A	-	ALLMÄN REVIDERING	MB	17.05.05
BET	ANT	ÄNDRINGEN AVSER	SIGN	DATUM
BYGGLOVSHANDLING				
SERNEKE jais arkitekter				
Arkitekt laget DROTTNINGGATAN 92 252 21 HELSINGBORG ARKITEKTLAGET.SE TEL: +46 (0) 42 19 96 00				
KV. HAMLET 1 OCEANHAMNEN HELSINGBORG				
PROJEKT NR	14.164	RITAD AV	EV	HANDLAGGARE
DATUM	17.04.07	ANSVARIG	ARNE JÖNSSON	MB
NYBYGGNAD BOSTÄDER				
SEKTIONER				
SKALA	A1= 1:100 A3=1:200	NUMMER	A-2-01 C	