


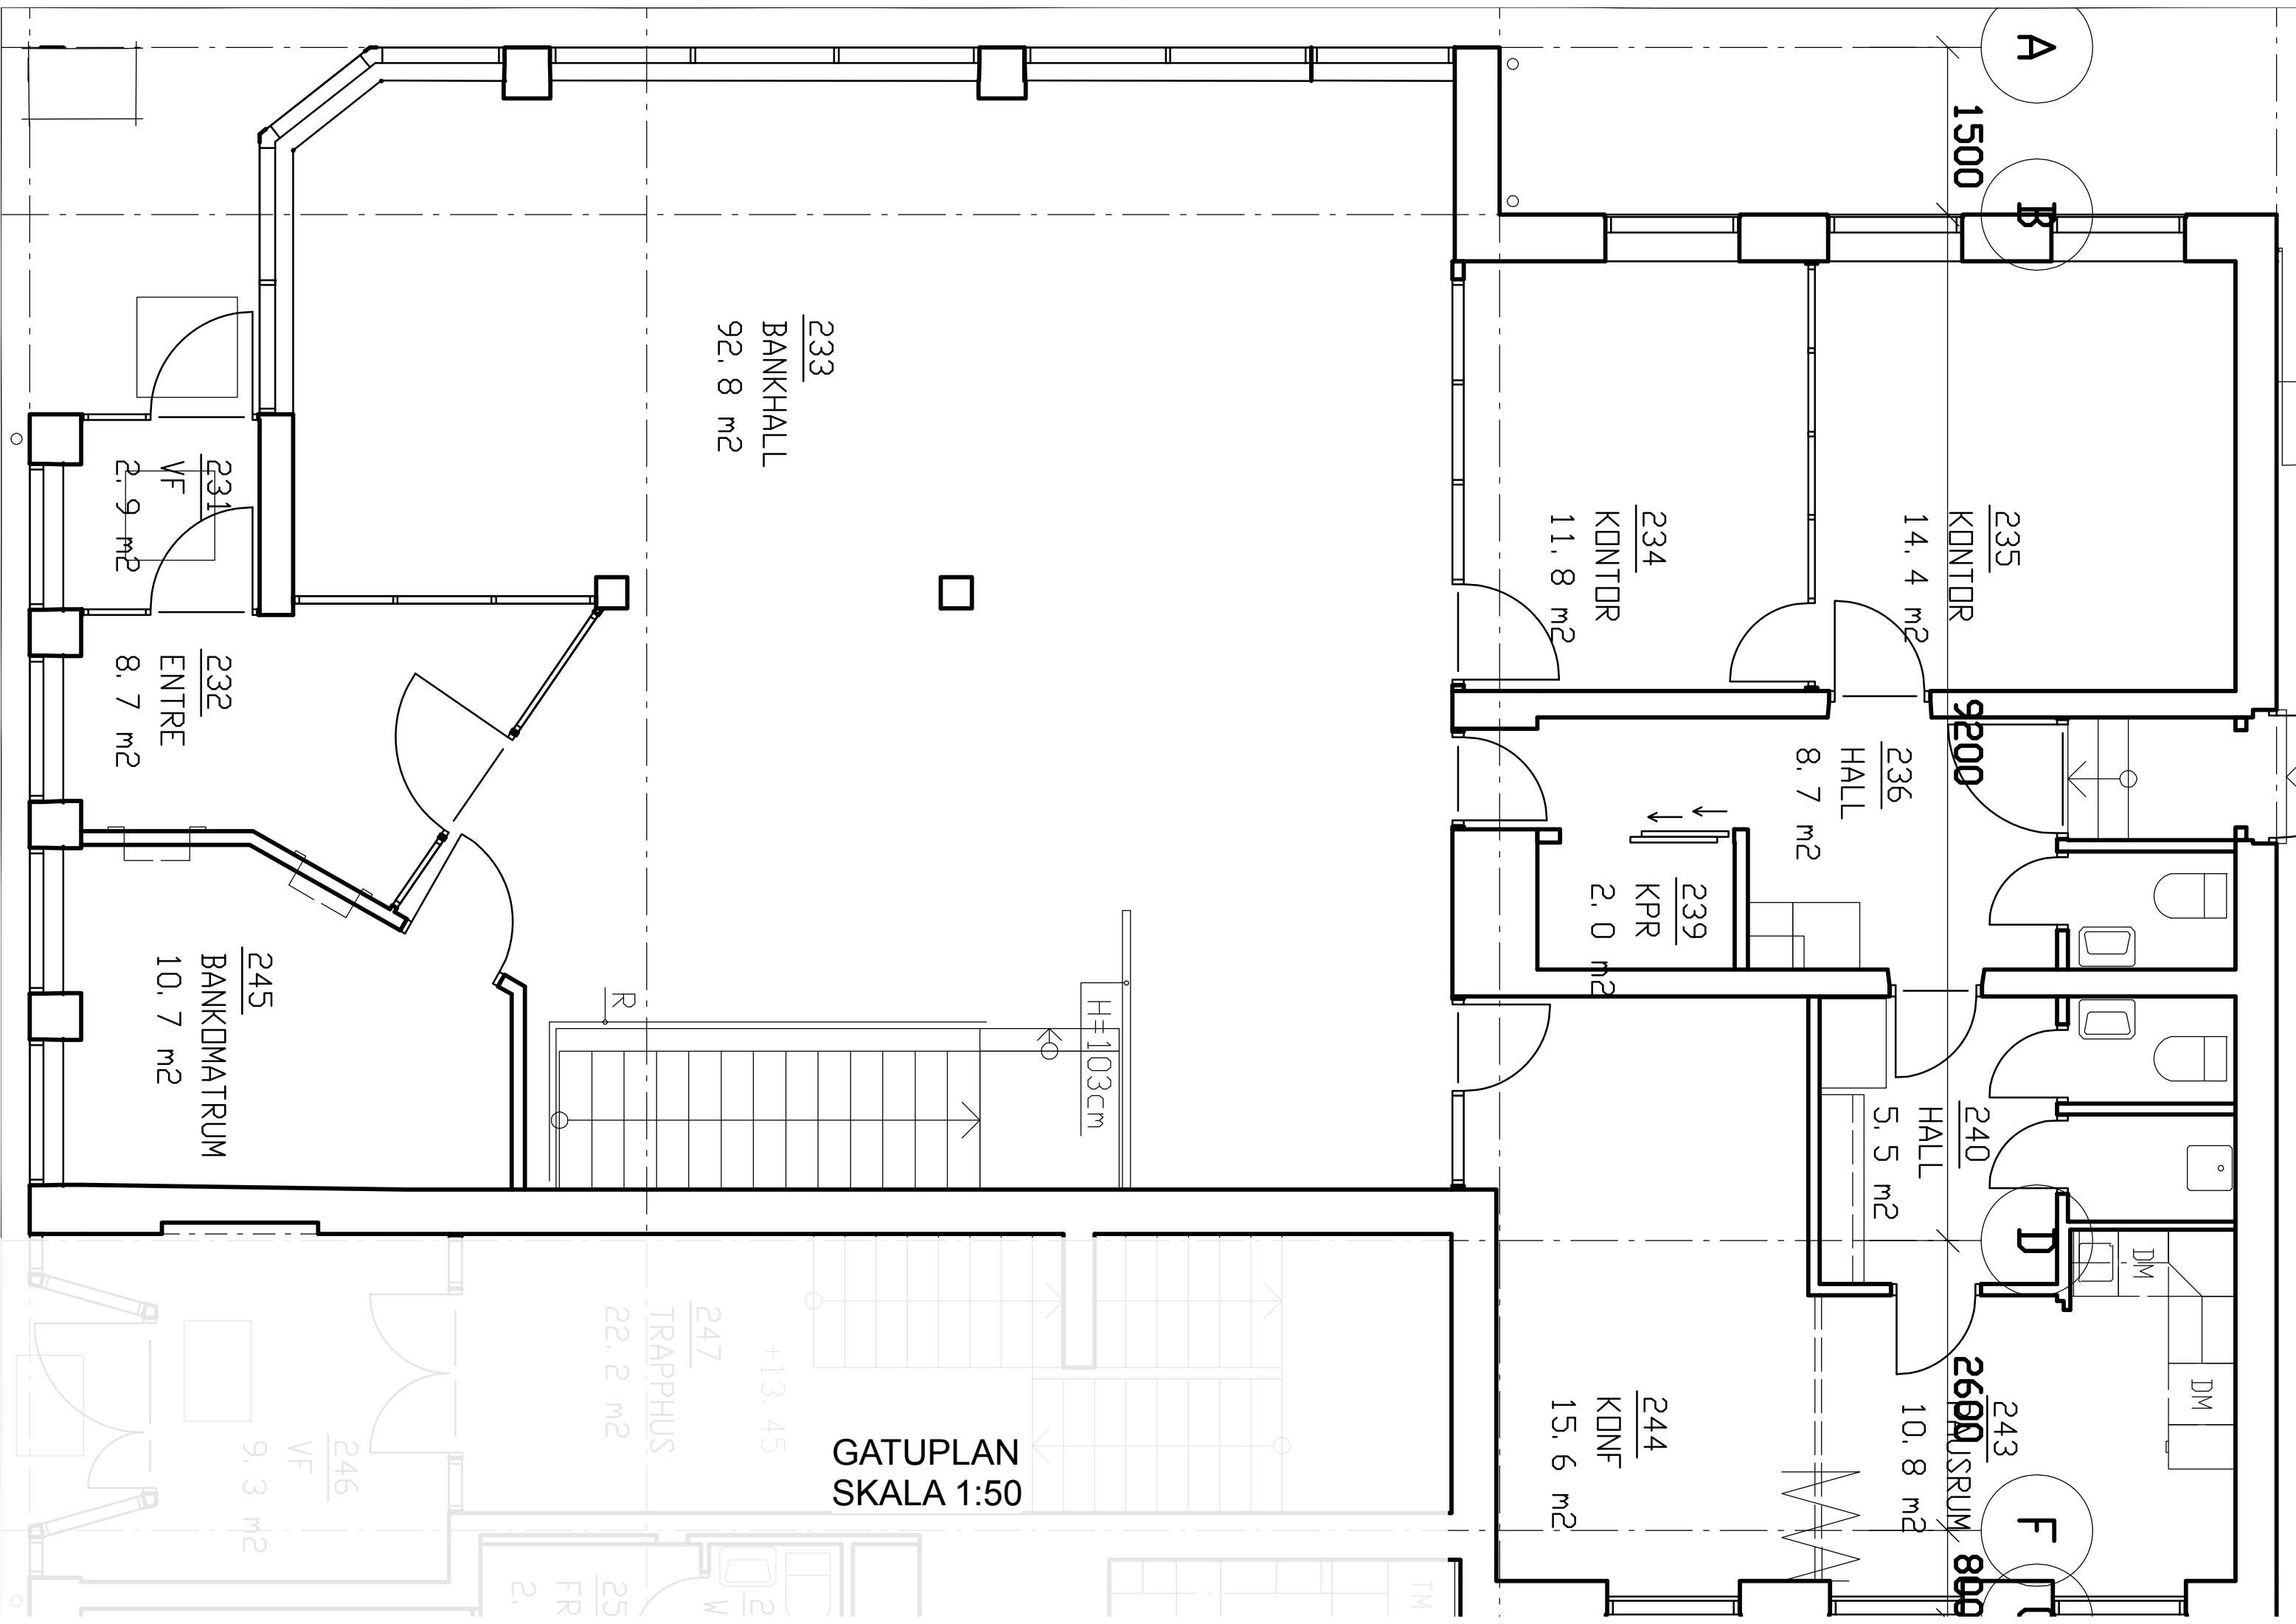

A

B

F

1500

235
KONTOR

9200

240

2660

800

14.4 m²

5.5 m²

10.8 m²

236
HALL

240
HALL

243
BANKUSKURUM

8.7 m²

239
KPR

2.0 m²

234
KONTOR

11.8 m²

244
KONF

15.6 m²

233

BANKHALL

92.8 m²

247

TRAPPHUS

22.2 m²

+13.45

GATUPLAN
SKALA 1:50

H=103cm

231

VF

2.9 m²

232

ENTRE

8.7 m²

245

BANKOMATRUM

10.7 m²

246

VF

9.3 m²

25

FR

2

2

W

TM