
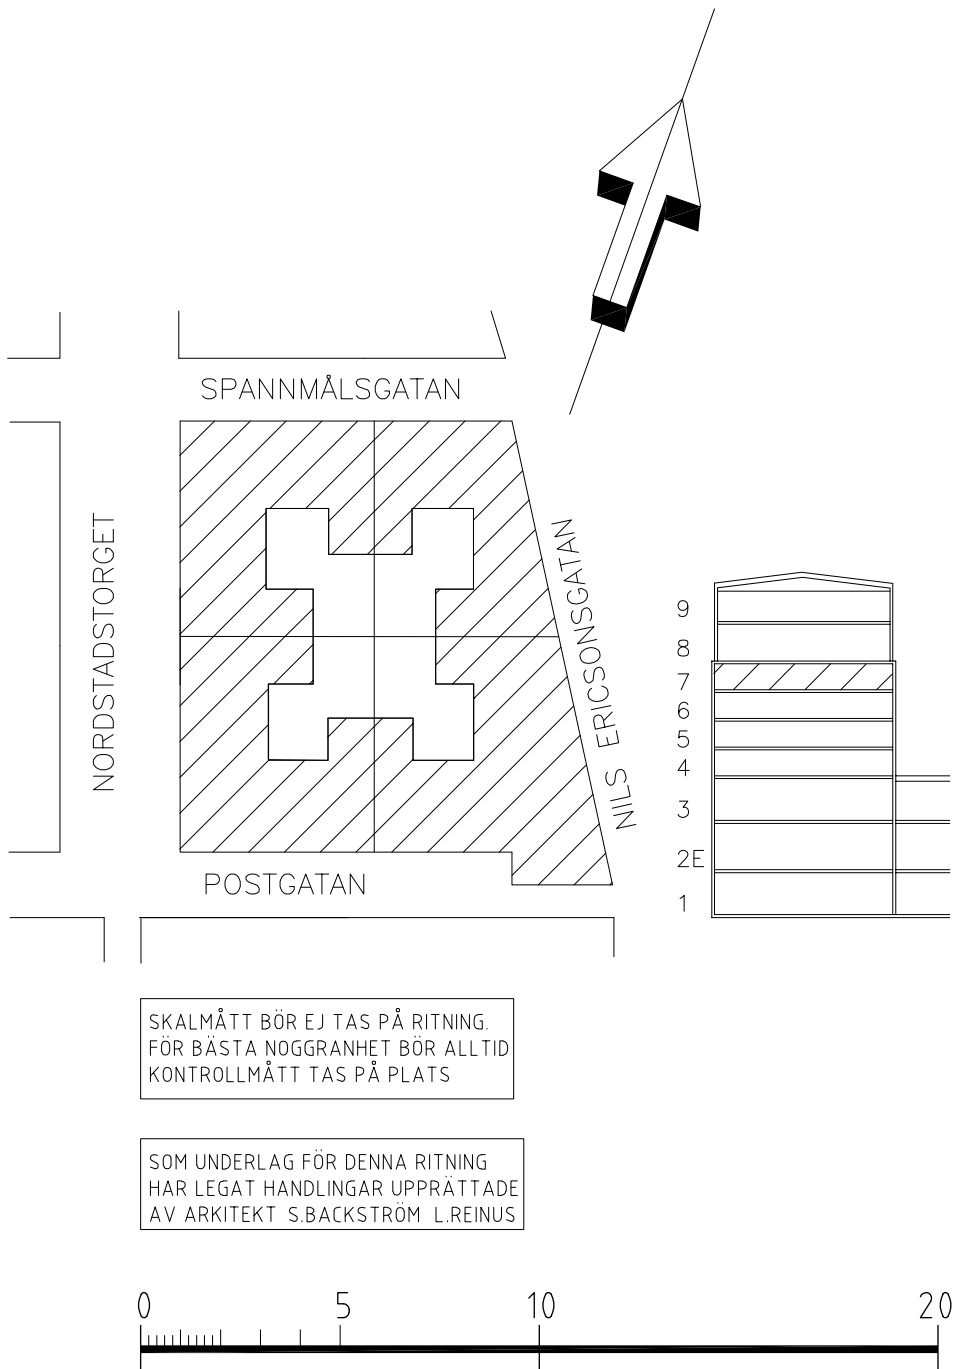


XREF:\\OneDrive - Hufvudstaden AB\\Skrivbordet\\Ritningsansvarig\\31 Inarbeting\\Göteborg\\Femman NEG.17\\A4.0_P15 - kopia.dwg

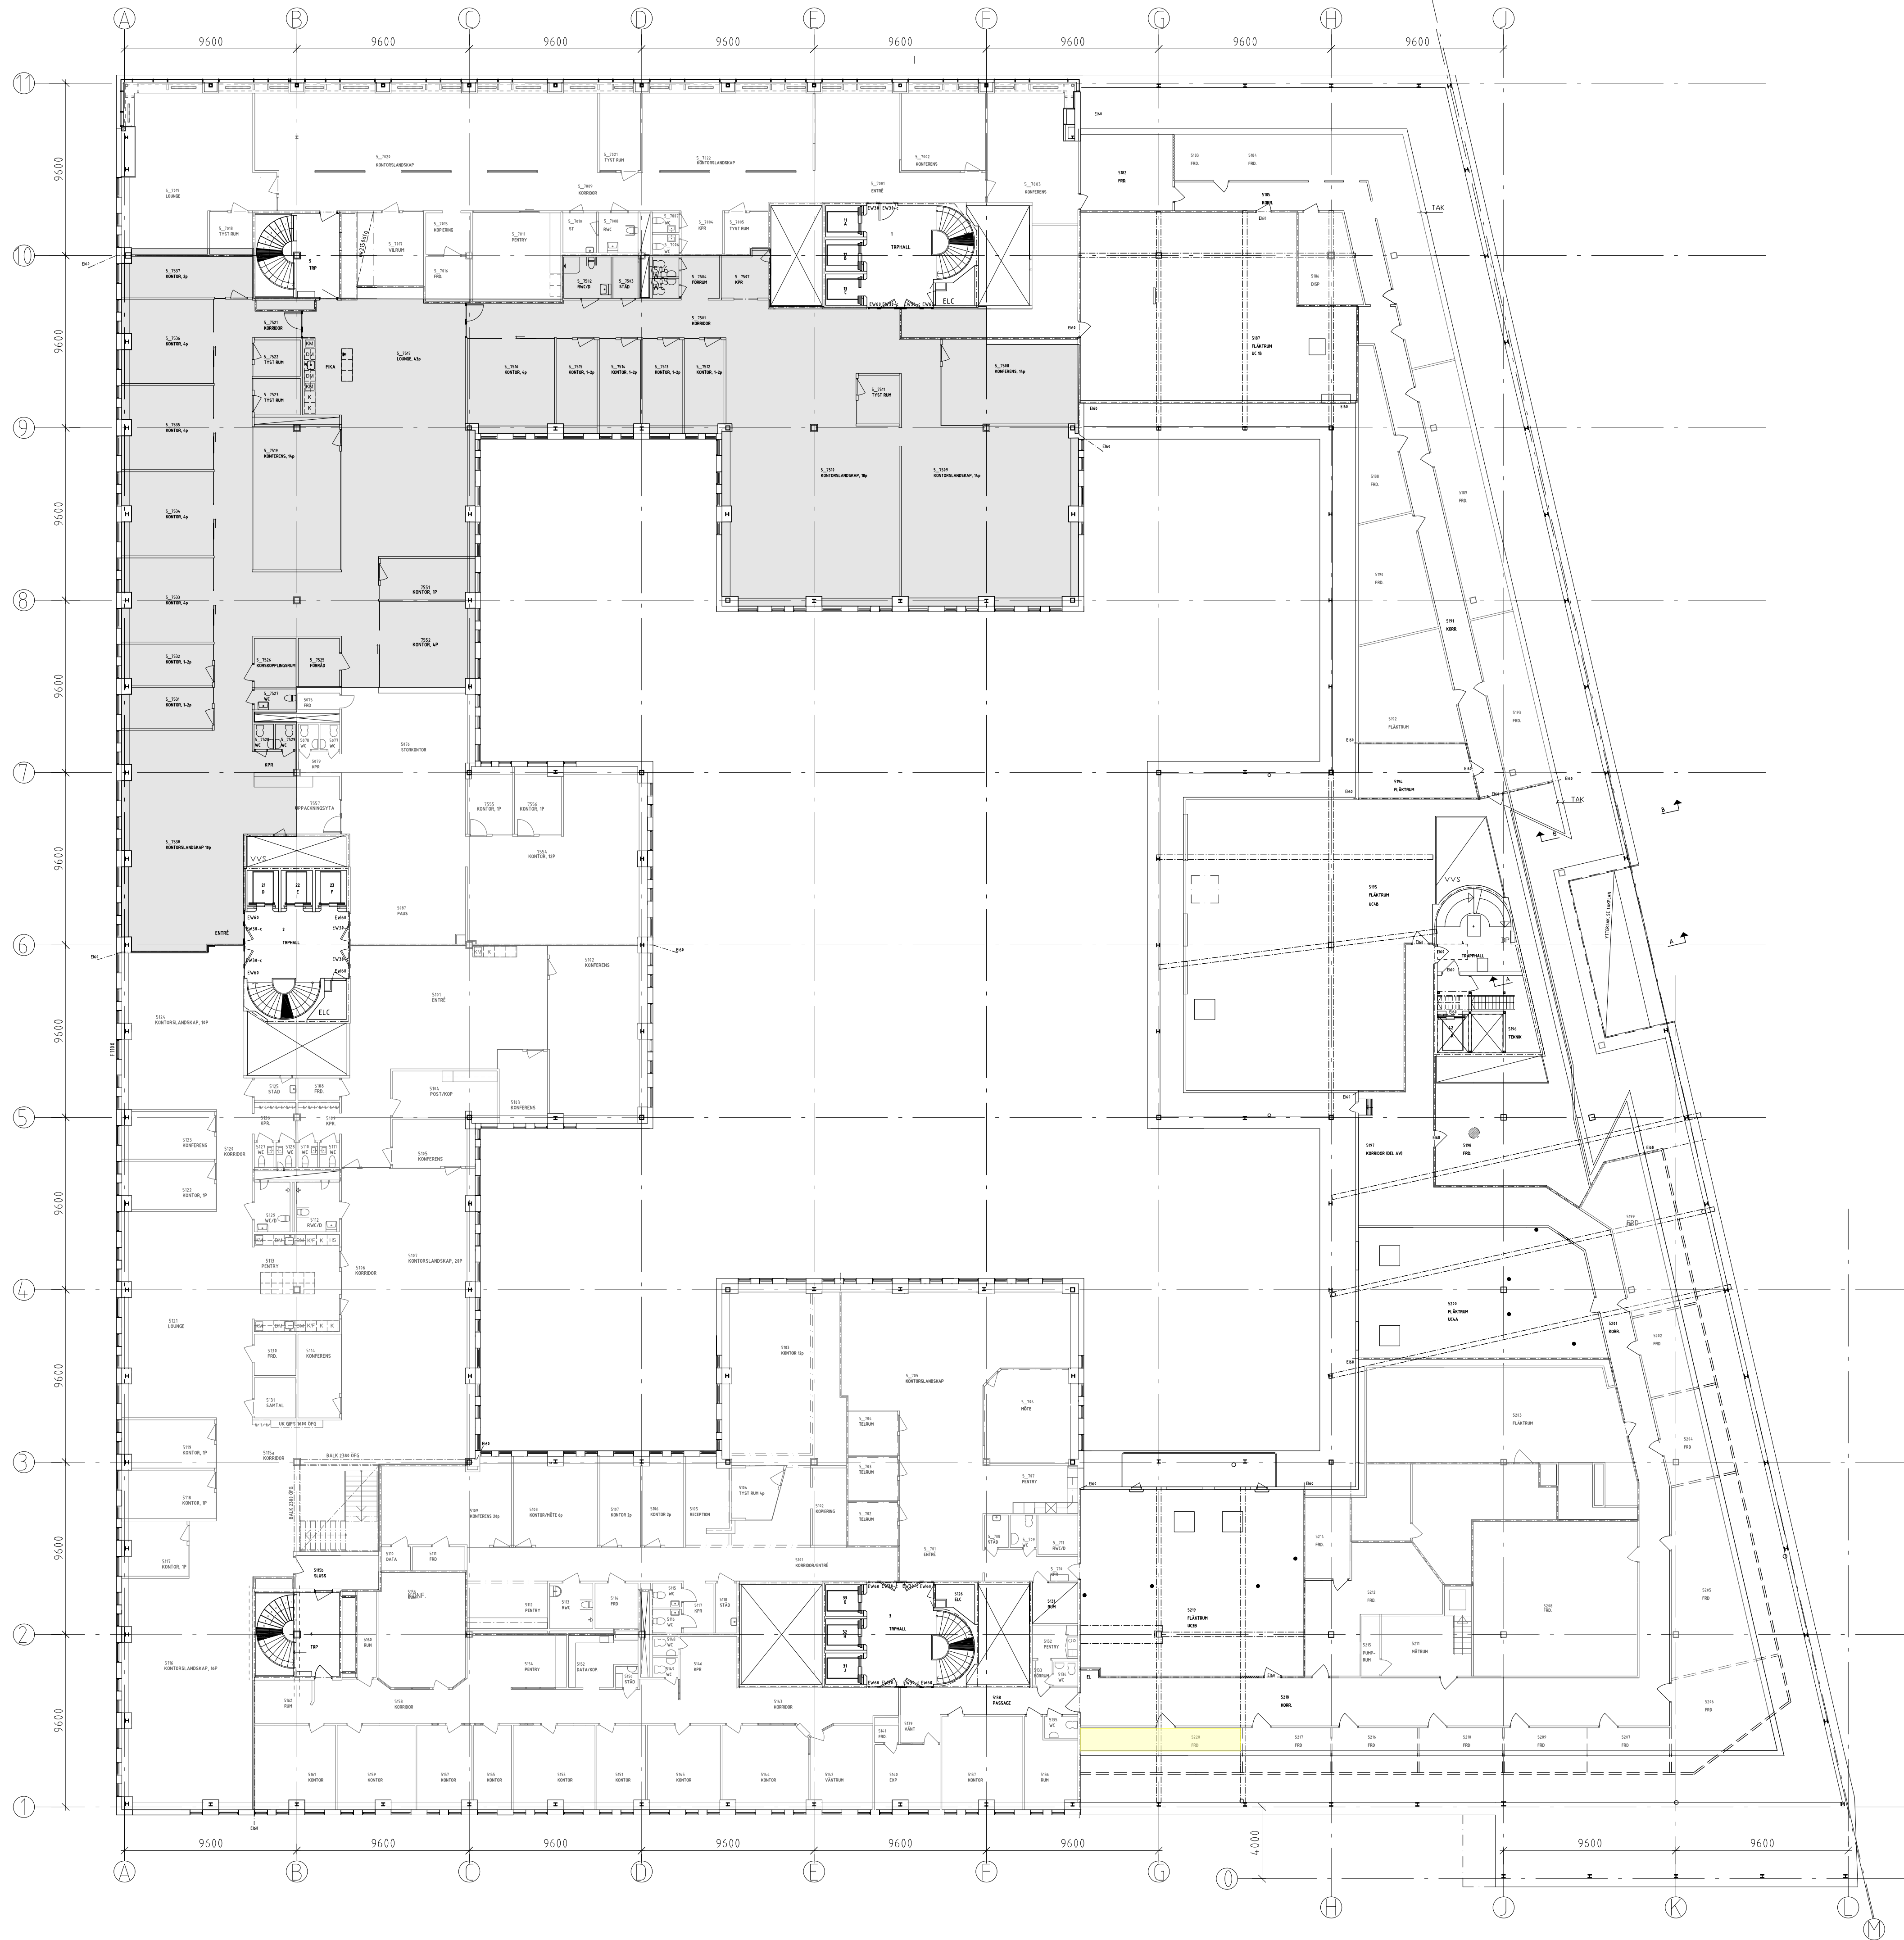

SKALMÅTT BÖR EJ TAS PÅ RITNING.
FÖR BÄSTA NOGGRANHET BÖR ALLTID
KONTROLLMÅTT TAS PÅ PLATS

SOM UNDERLAG FÖR DENNA RITNING
HAR LEGAT HANDLINGAR UPPTÄTTADE
AV ARKITEKT S.BÄCKSTRÖM L.REINUS