
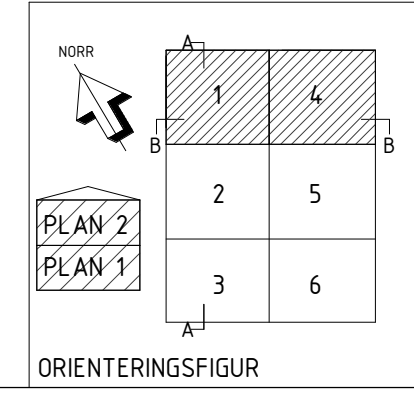
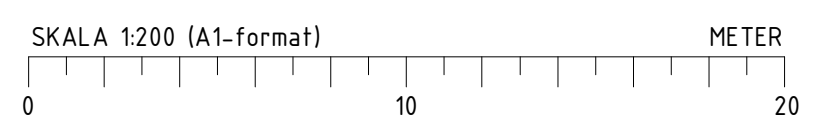


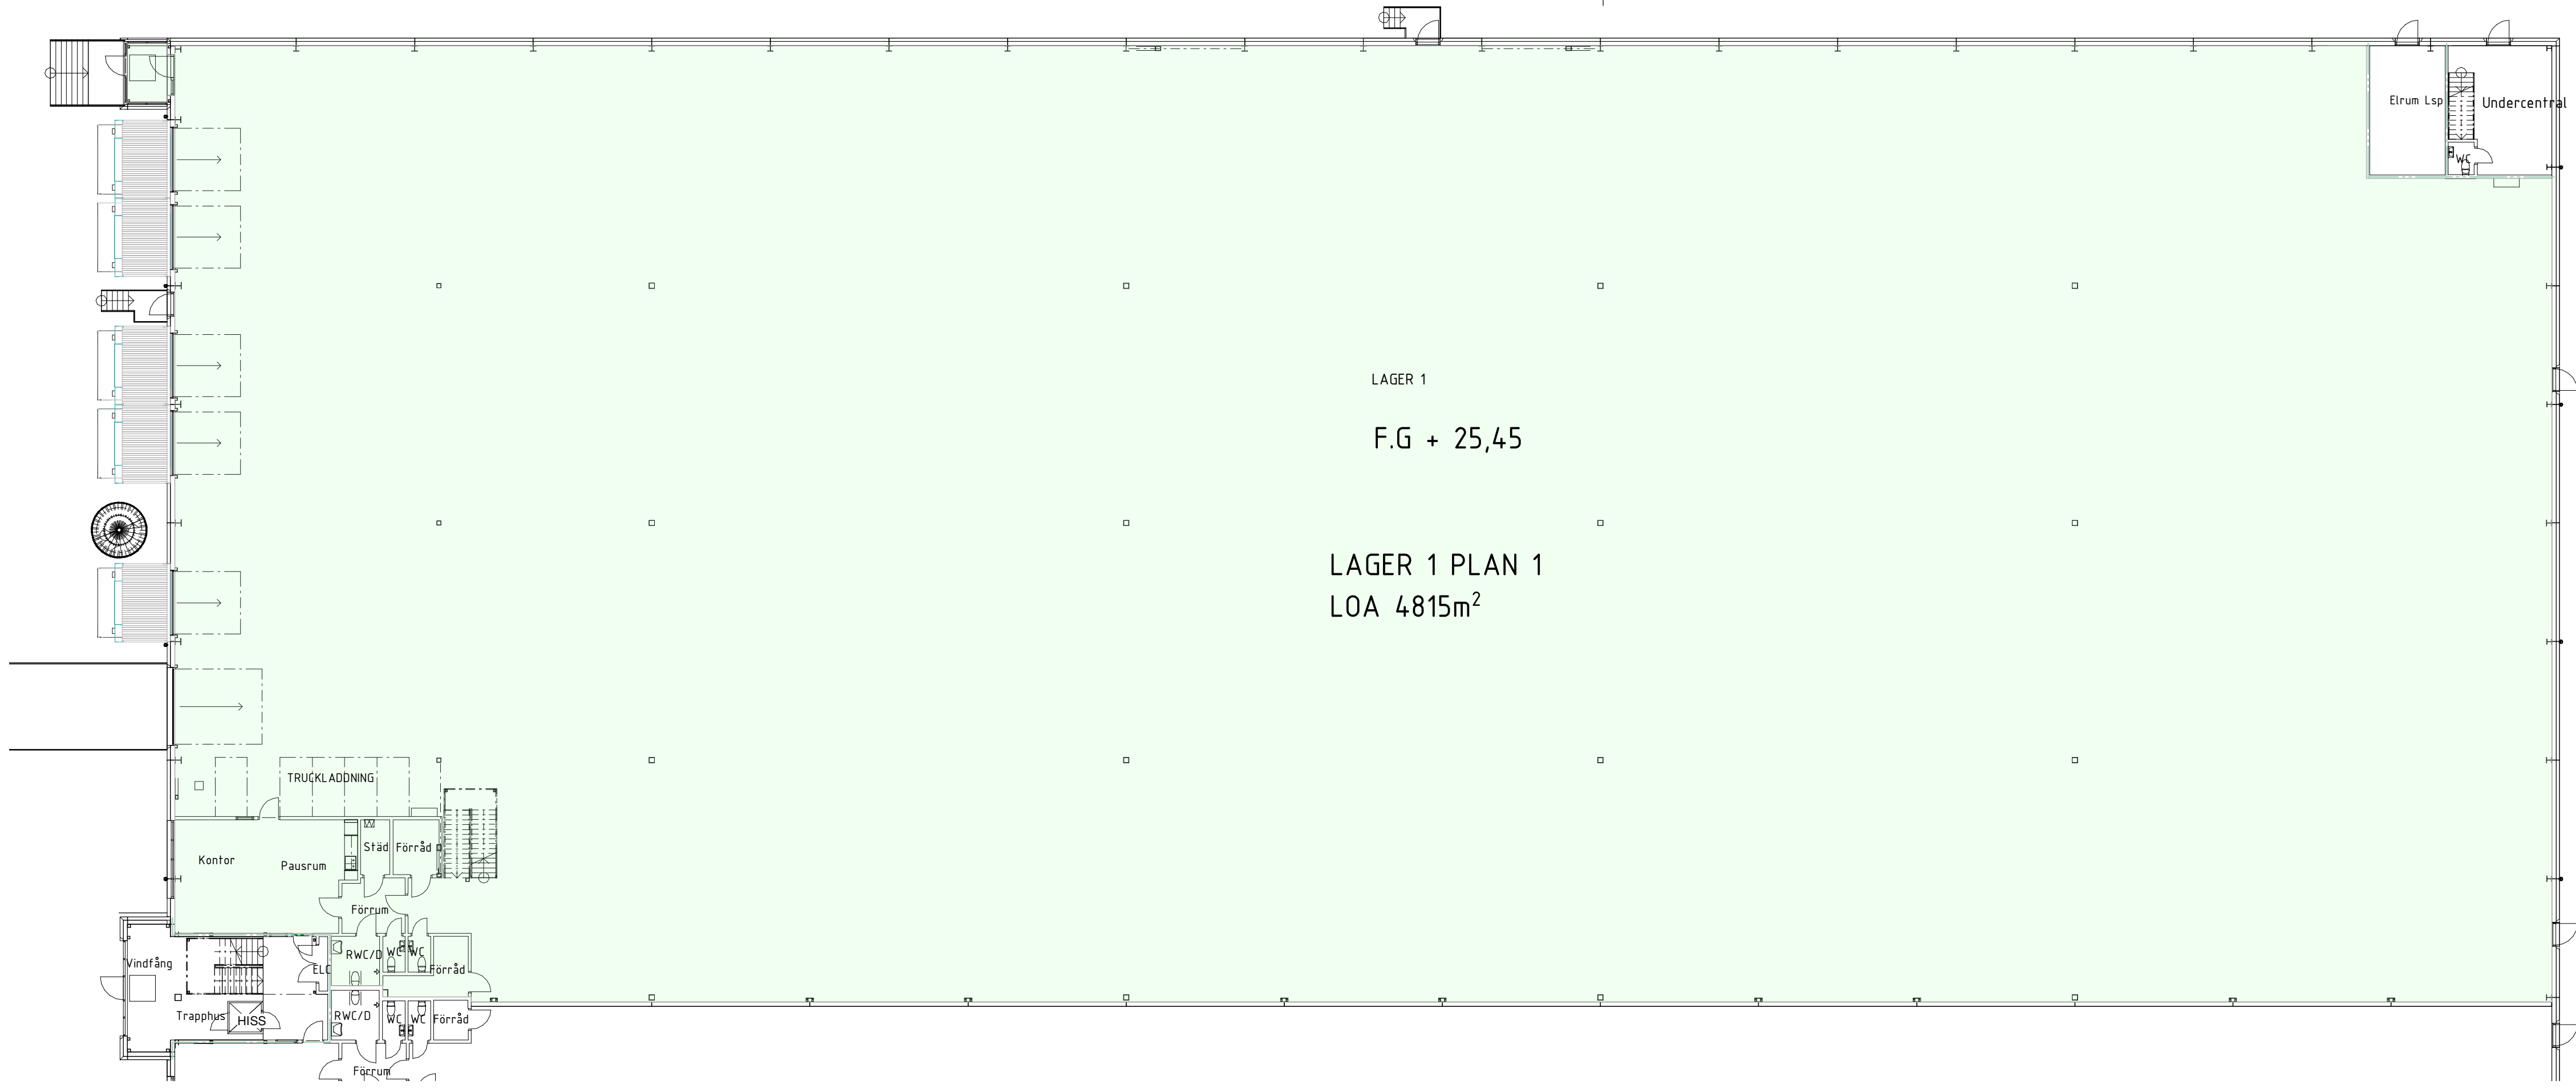

2021-07-02			
REV	ANT	ÄNDRING AVSER	DATUM
GRANSKNINGSHANDLING			
CASTELLUM			
fastec			
BRUNNA MÅTARVÄGEN 43			
A	PROJEKTBYGGAREN	0768-955216	
K	PROJEKTBYGGAREN	0708-190539	
V	STRANDS LUFT	08-59070000	
E	HENNINGSSONS EL	023-792090	
VS	AF INSTALLATION	070-0039578	
SP	BRAVIDA	08-6023020	
ANSVARIG	RITAD/KONSTR AV	HANDLÄGGARE	
H.SVENSSON	CST	A.NERG	
UPPDRAG NR	DATUM	KST NR	
4021015	2021-XX-XX	400111	
ÖRNÄS 1:17 LAGER B1 NYPRODUKTION LAGER			
HYRESGÄSTRITNING, LAGER 1			
SKALA	PROJNR	NUMMER	REV
A1 1:200	1001620	A-40-1-1	
A3 1:400			

2021-07-02 08:50:37