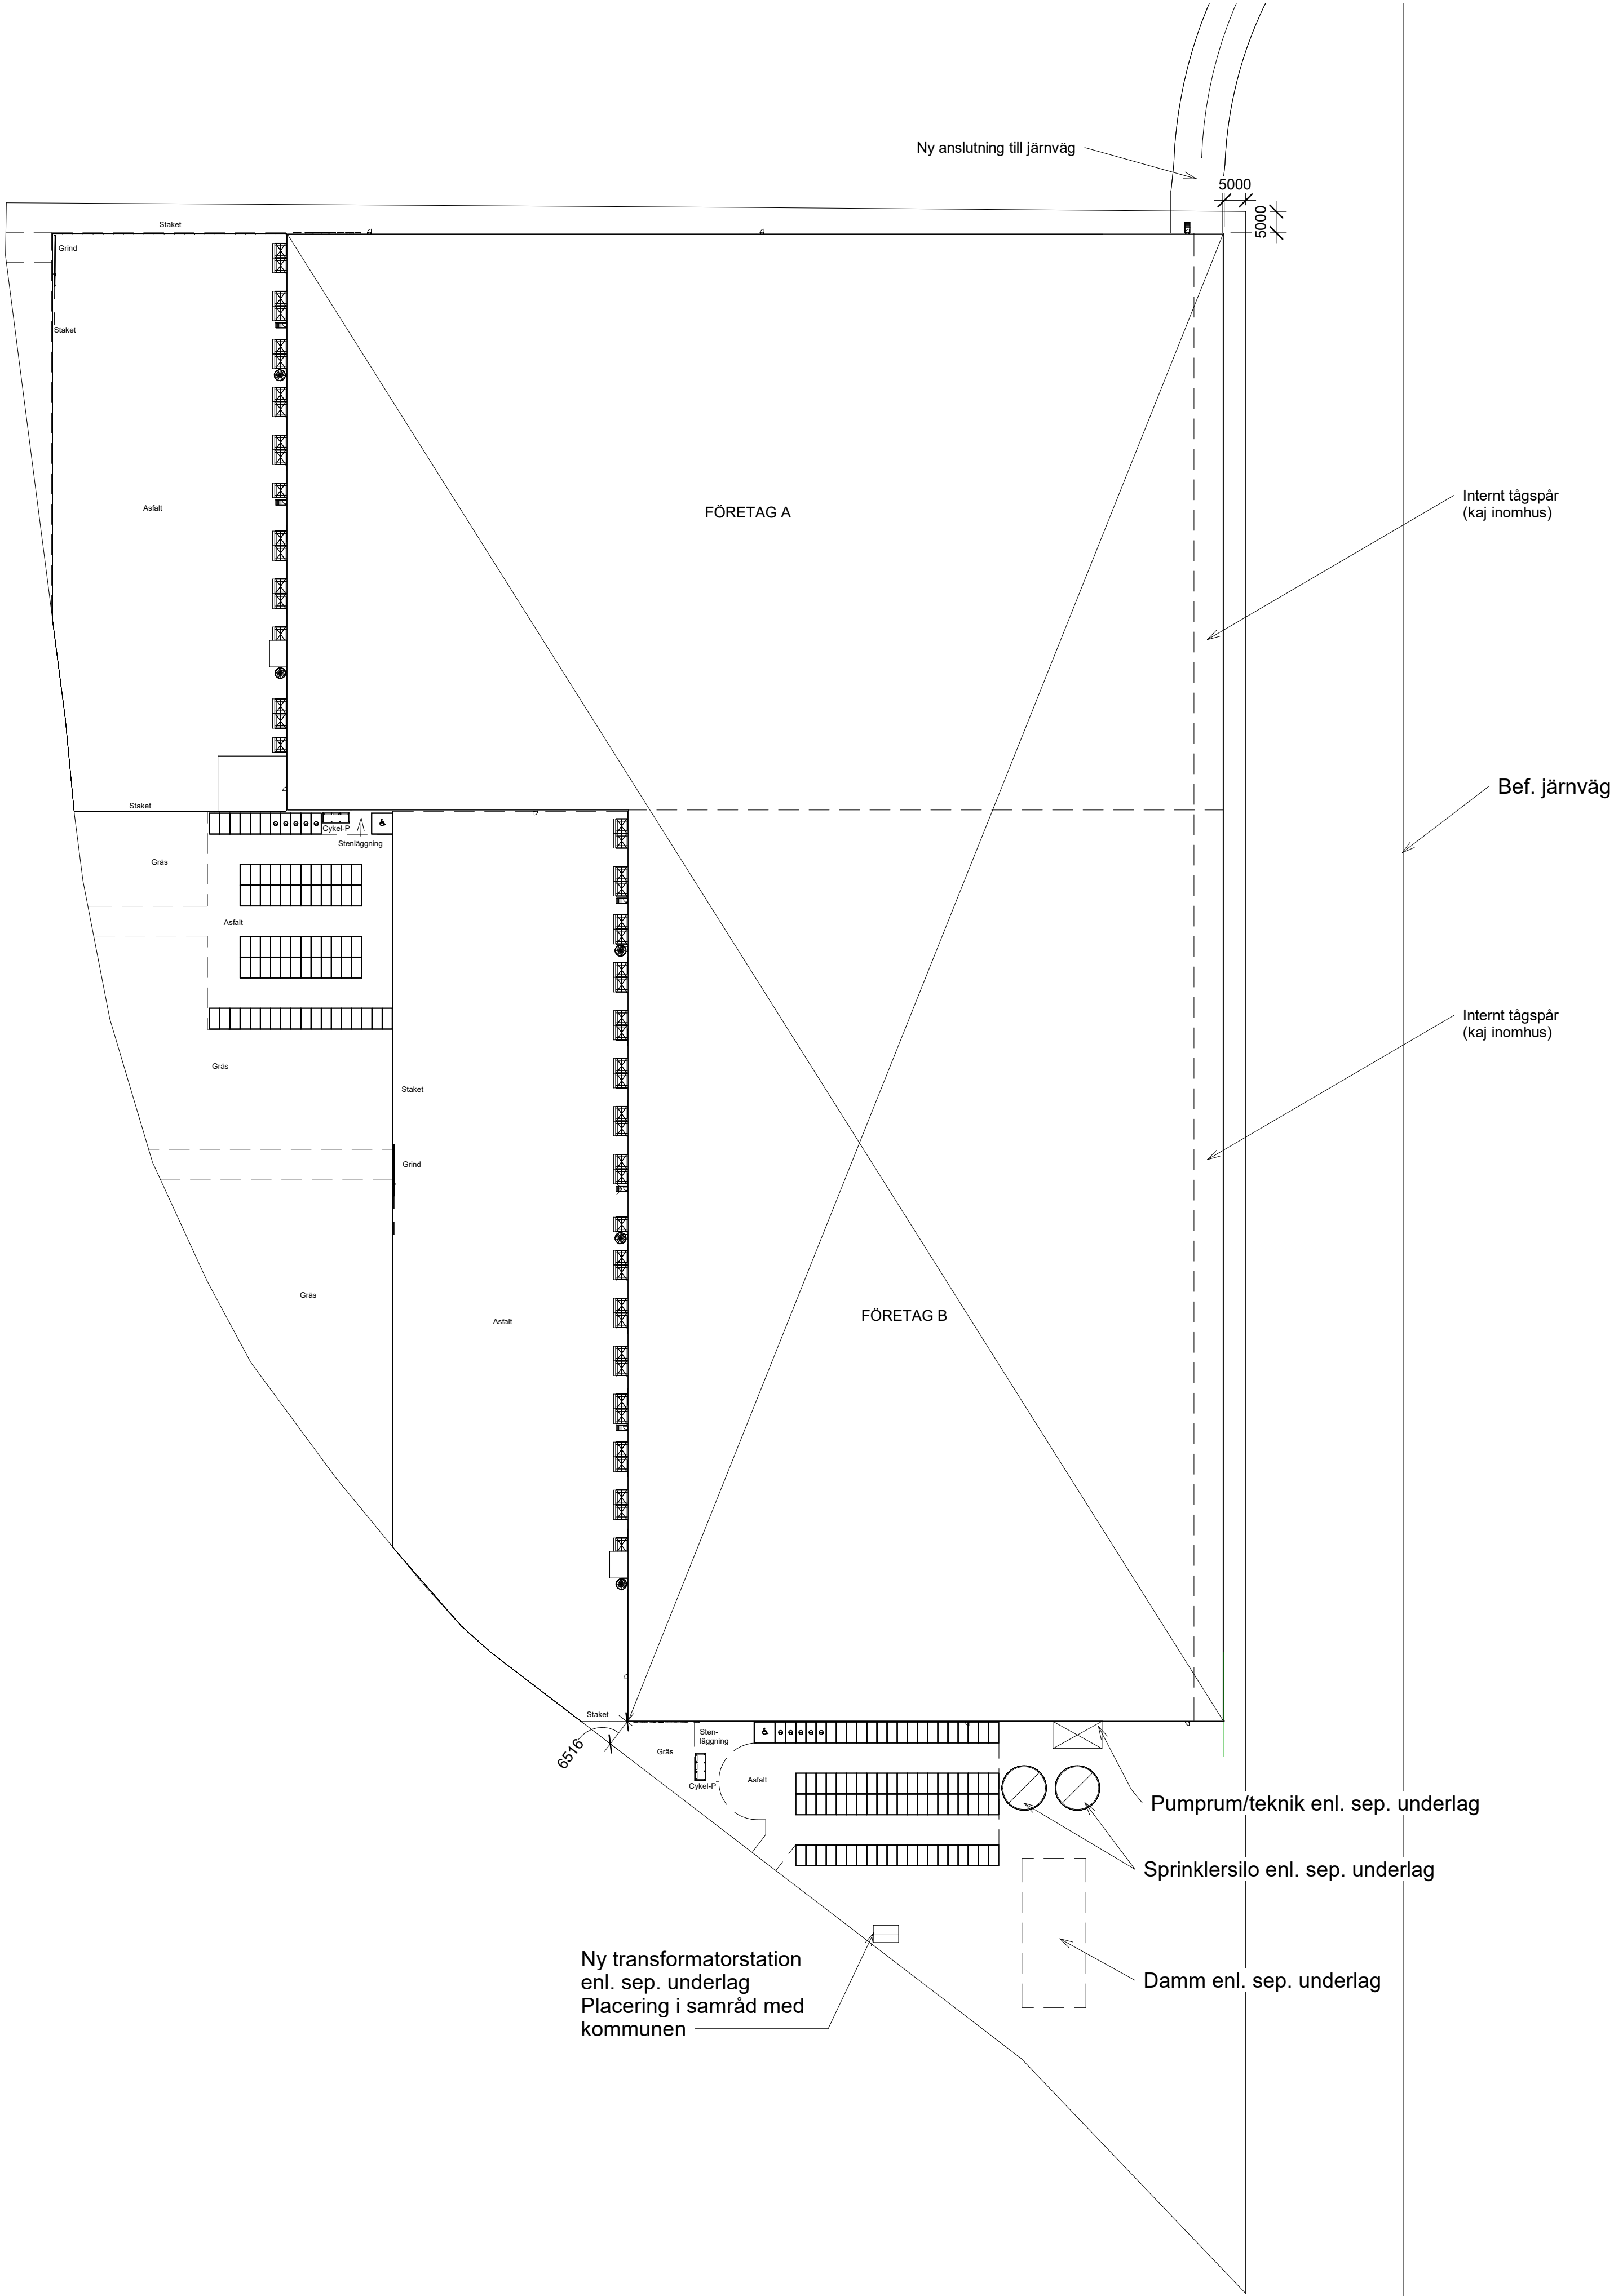


BET	ANT	ÄNDRINGEN AVSER	DATUM	SIGN	

BYGGLOVHANDLING

KUND

42

KONTAKT 072-327 90 00 / cl@byggdesigner.se / byggdesigner.se	
UPPDRAG NR 007-21-001	RITAD AV CL
DATUM 220722	KONTAKTPERSON HOS KUND Johan Jörgner

QR	Nybyggnation av lager med kontor
----	----------------------------------

SKALA (VID A1) 1 : 1000	NUMMER A40-0-001	BET
----------------------------	---------------------	-----