


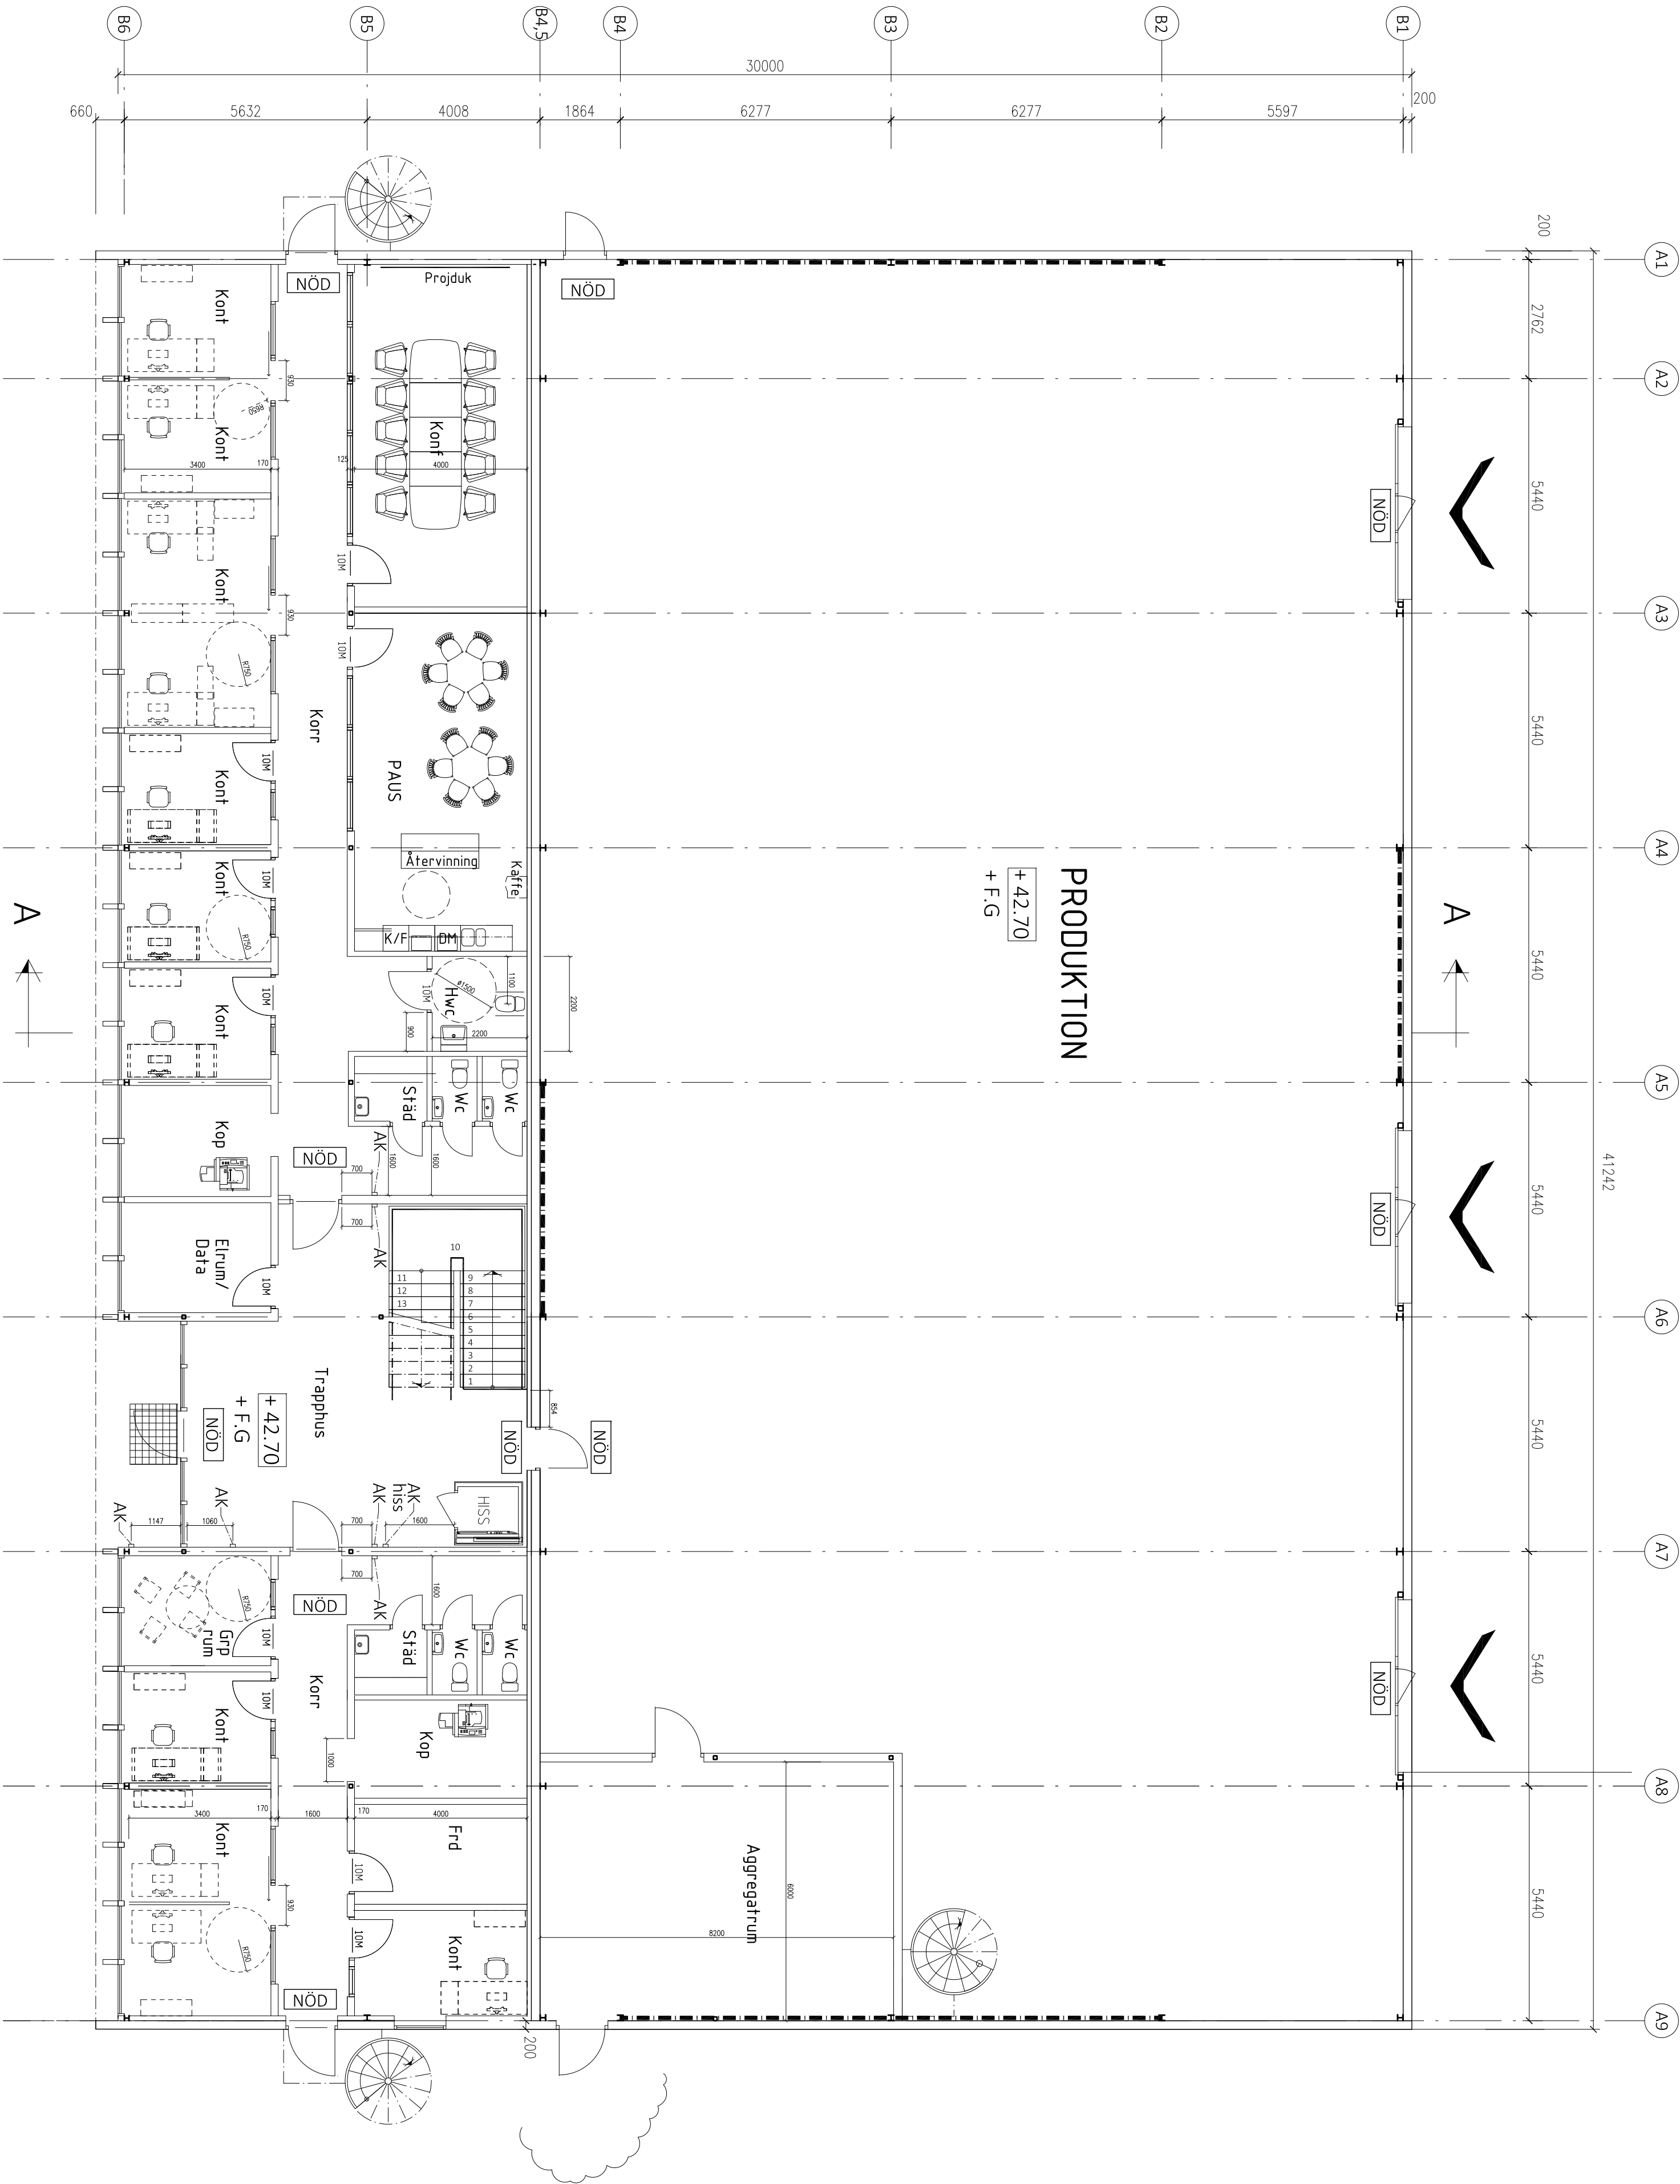

Plan 1

A	+ Högst förordigt golv, dörr , mm	22-03-15	JH
BET	ANT ANDRÖGREN KÄSER	DATUM	SIGN
BYGGLOVSHANDLING			
Brandsäckaren 1			
Trollhättans Kommun			
Nybyggnad av industri och Kontorsbyggnad			
Fyrbodal Projektkonsult			
TROLLHÄTTAN			
proj-tygbyggnad.com			
0706-22 52 86	RITAD/KONSTR	AV	HANDLAGARE
0706-22 52 86	JH	JH	JH
DATUM	ANSVARIG		
2021-09-09	Jan Hemström		
PLAN 1			
SKALA	NUMMER	BET	
A1 - 1:100	A-40-1-101	A	

