
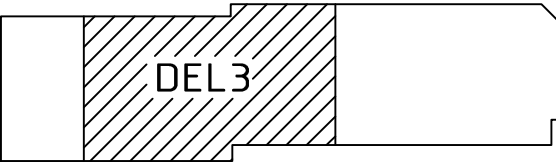


FÖRKLARINGAR

- BRANDCELLSGRÄNS
- BEF. VÄGG
- NY VÄGG
- NY DÖRR
- BEF DÖRR

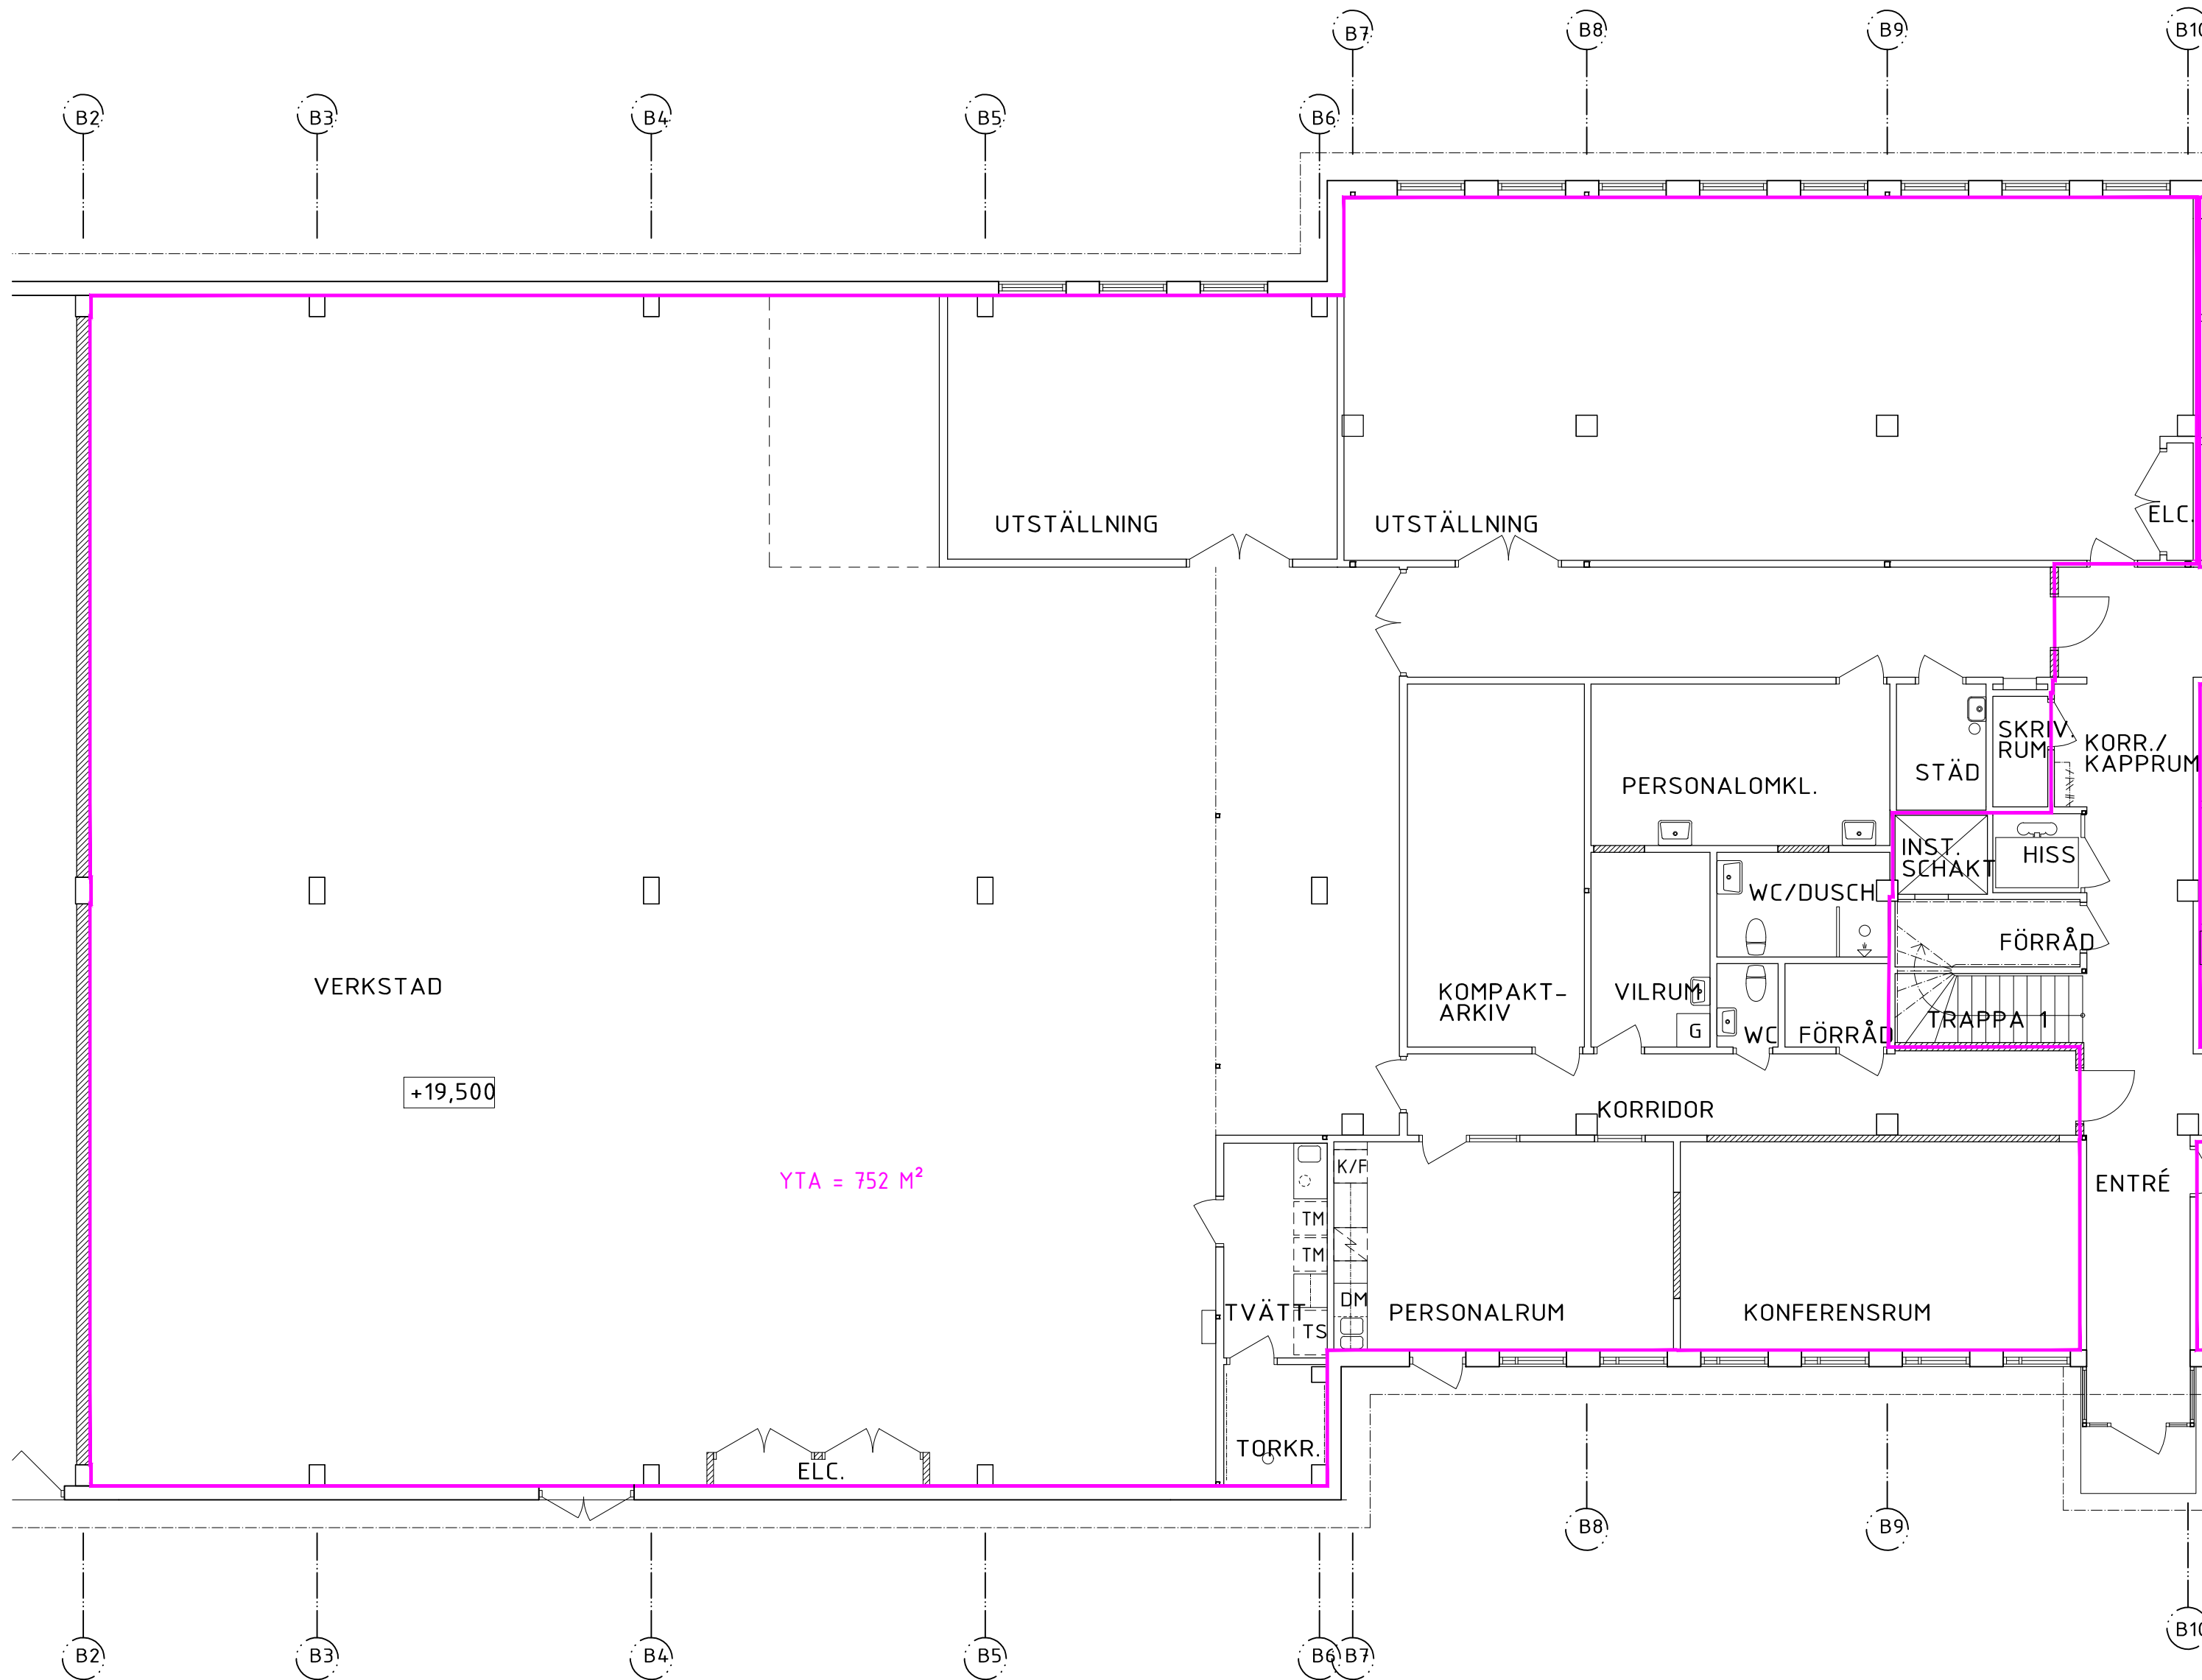

BET. | ANT. | ÄNDRINGEN AVSER | SIGN. | HL. | DATUM

FÖRHANDSKOPIA 240119

TORLUNDA 1:291

ESKILSTUNA KOMMUN

JohanssonOson
BOX 133
63301 Eskilstuna

PROJEKTR	RITAD/KONSTR AV	HANDLÄGGARE
DATUM	PROJEKTANSVARIG	
-		STEFAN N

OMBYGGNAD AV INDUSTRI LOKAL
PLAN 1 - DEL 3
OMBYGGNAD

SKALA	RITNINGSPAPPER	BET
A1 1:100 A3 1:200	A-40.1-113	-

REF:
LAGER:

PLO